
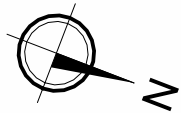


PLAN DE RESERVATION

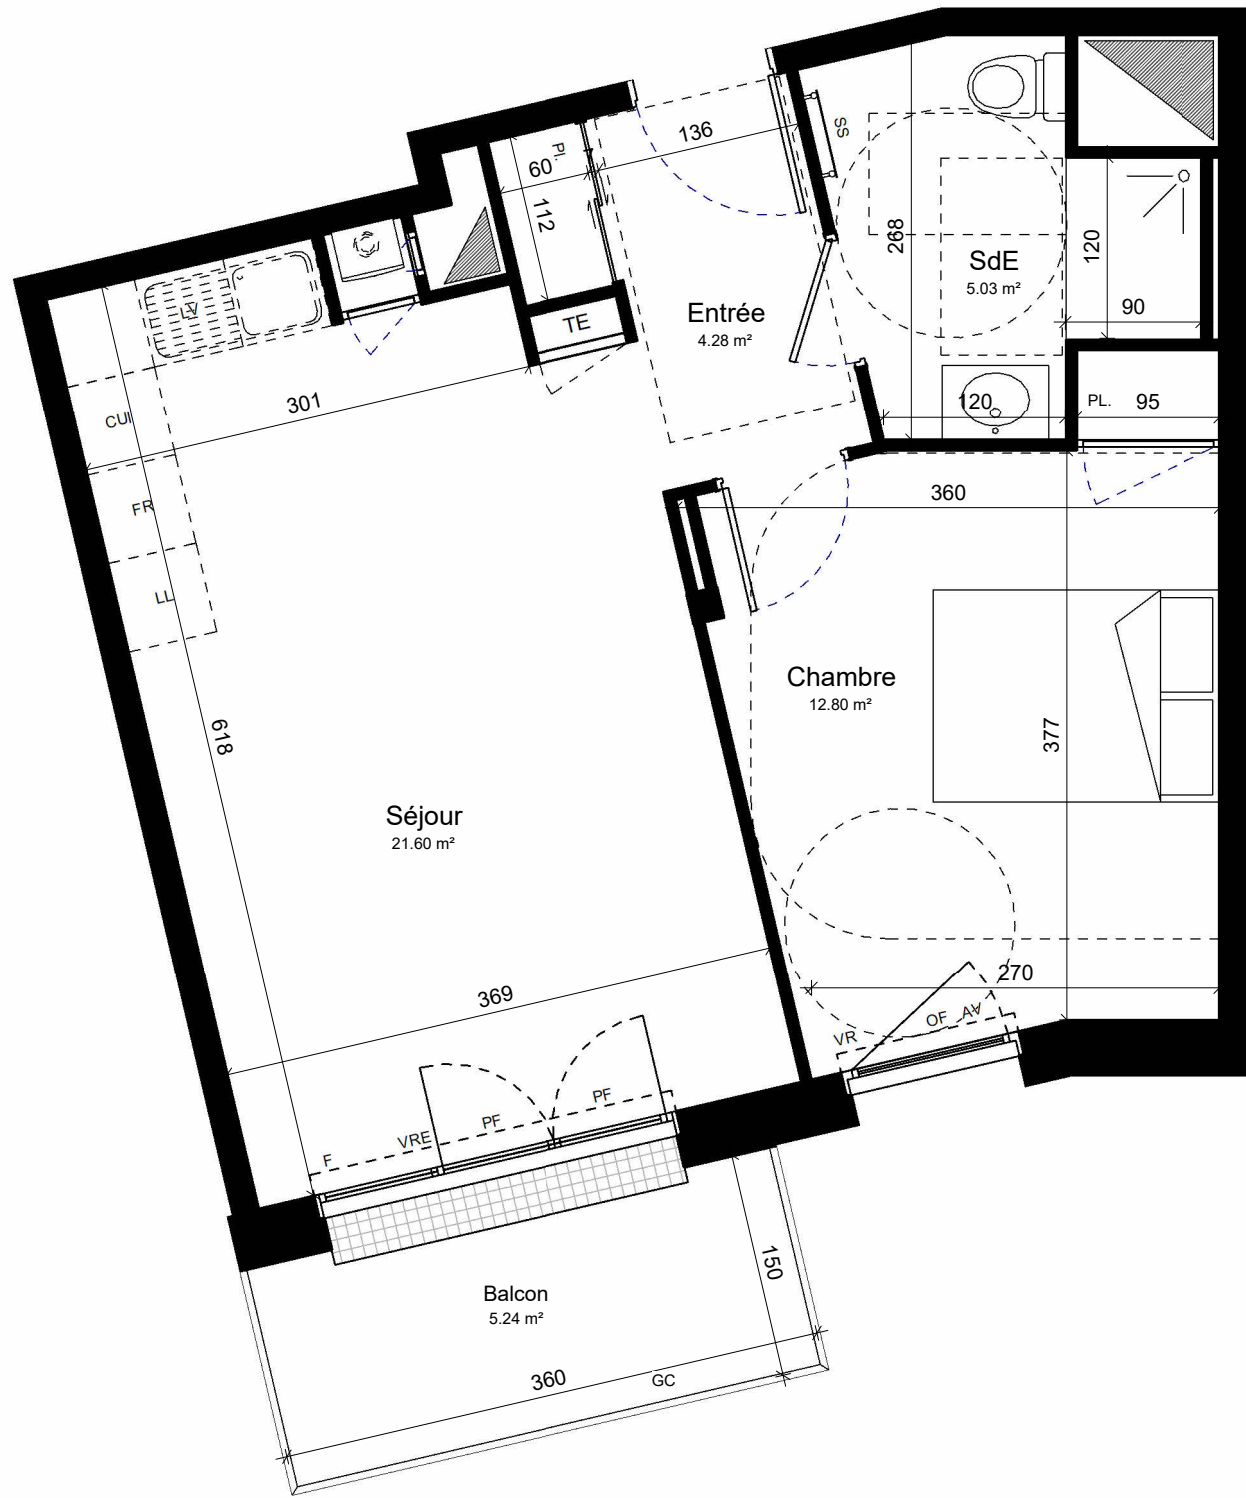

LEGENDE

	Tableau électrique	PF :	Porte-fenêtre	AV :	Allège vitrée
	Soffite/ faux-plafond	F :	Châssis fixe	VR :	Volet roulant
	Gaine	LL:	Lave linge	VRE :	Volet roulant électrique
	Cloison démontable	LV :	Lave vaisselle	OF :	Ouvrant à la française
	Chaudière gaz	CUI:	Cuisson	PL :	Placard
	Ballon d'eau chaude	FR :	Réfrigérateur	SS :	Sèche serviette
		S :	fenêtre à soufflet	GC :	Garde-corps

Seuls les plans déposés au rang des minutes du notaire font foi

Nota: En fonction des nécessités techniques de la réalisation, des modifications sont susceptibles d'être apportées à ce plan. Les surfaces indiquées sont approximatives, les soffites, faux-plafonds, rampants, gaines sont susceptibles d'évoluer en situation, en nombre et dimensions. Les canalisations, les retombées, les regards ne sont pas figurés. Les emplacements éventuels des équipements sont donnés à titre indicatif et sont susceptibles d'évoluer pour des raisons techniques. La végétation n'est pas contractuelle. Les éléments de mobilier (meubles et plan de travail) ne sont placés qu'à titre indicatif.



Résidence Ker Lohan
9, rue Poul Ar Palud - 29 730 GUILVINEC


maître d'oeuvre :

maître d'ouvrage :

COLLECTIF ARCHITECTES

Edouard Denis

Plan de repérage

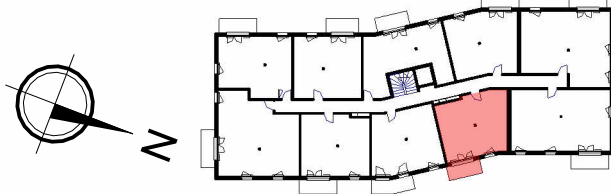

N° de logement	Typologie	Niveau
PV 2204	T2	R+2

Tableau des surfaces

Entrée + placard	4.28 m²
Séjour	21.60 m²
Chambre + placard	12.80 m²
SdE	5.03 m²
	43.71 m²
Balcon	5.24 m²

date :	23/06/2022
signature réservataire(s) :	signature vendeur :