



26 A rue Ampère 35800 DINARD



SAS EDMP PDL - 9 rue des Fossés 35000 RENNES

contexte
ARCHITECTURE

TYPE 4 NIVEAU R+2


APPARTEMENT 1203

Surfaces habitables

Entrée	4.30 m ²
Séjour - Cuisine	32.45 m ²
Chambre 1	12.25 m ²
Chambre 2	9.10 m ²
Chambre 3	9.90 m ²
Salle de Bains	3.45 m ²
Salle d'Eau	5.50 m ²
Wc	2.10 m ²
dégagement	2.45 m ²

Total 81.50 m²

Balcon 5.00 m²

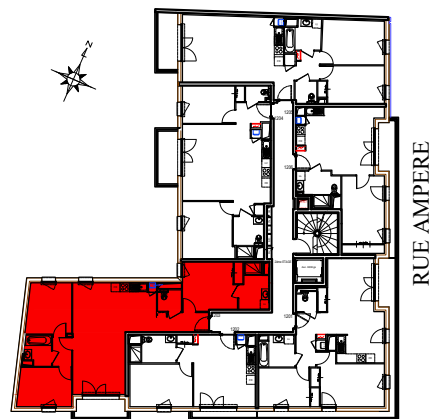


R+2

PLAN DE REPERAGE

25/06/2024

INDICE 3

PLAN DE RESERVATION

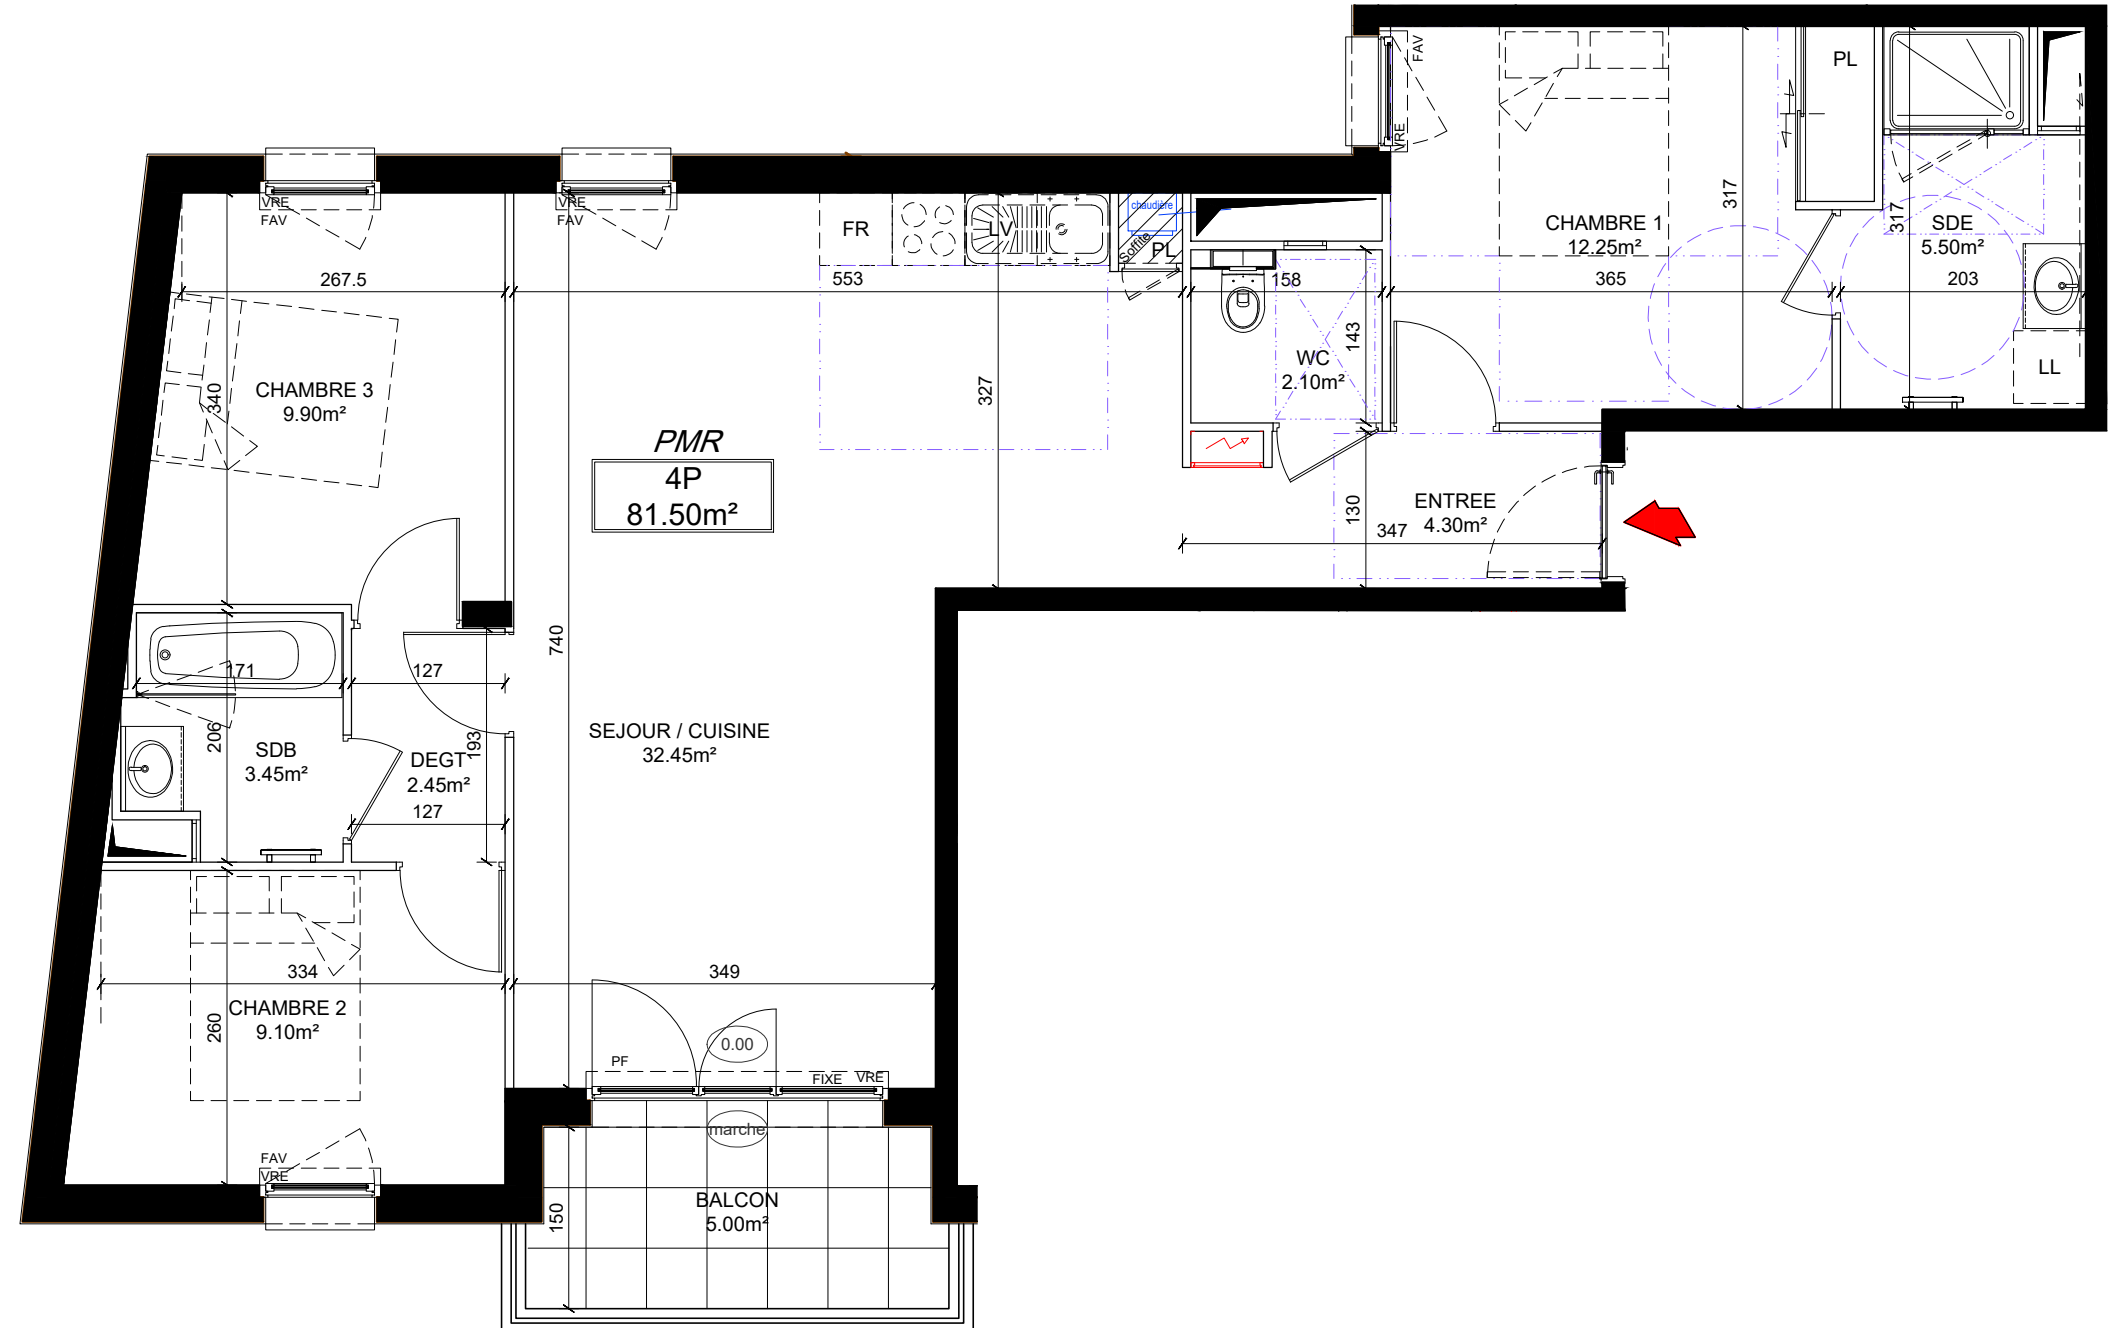

LEGENDE


Soffite ou faux-plafond hauteur minimale 2.20m

Gaine technique

Chaudière Gaz

FAV : Fenêtre ouvrant à la française avec allège vitrée F : Fenêtre PF : Porte fenêtre VR : Volet roulant PL : Placard LL : Lave linge LV : Lave vaisselle CUI : Cuisson FRI : Réfrigérateur

Nota: Des modifications sont susceptibles d'être apportées à ce plan en fonction des nécessités administratives et/ou technique de la réalisation en ce qui concerne notamment les dimensions libres. Les surfaces indiquées sont approximatives. Les pentes, dénivelés, talus, soutènement, enrochement, etc... ne sont pas figurés. Les retombées, soffites, faux-plafonds, ainsi que l'emplacement des équipements ou la végétation ne sont pas tous figurés ou le sont à titre indicatif. Les surfaces habitables sont conformes au décret du 23 mai 1997 (art. III-2).

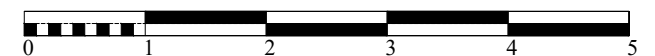

SIGNATURE RESERVATAIRE(S)

SIGNATURE VENDEUR