



Signature RÉSERVATAIRE (S)



Signature VENDEUR

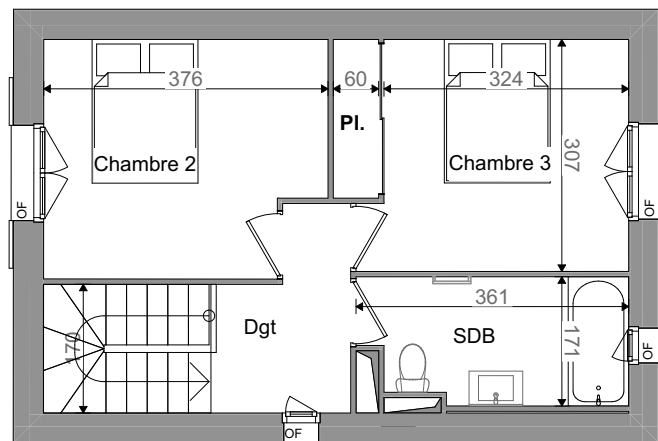

PLAN DE NIVEAU R+1

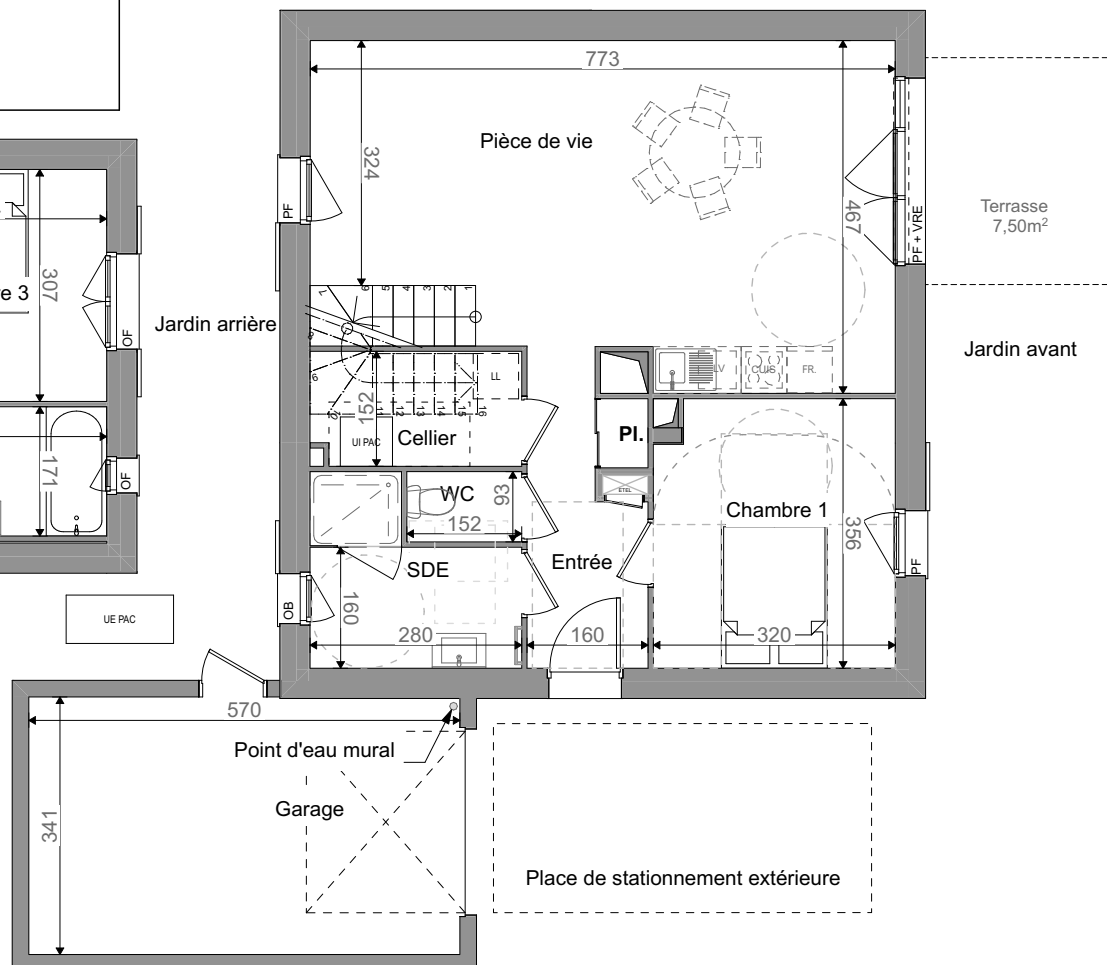

PLAN DE NIVEAU RDC

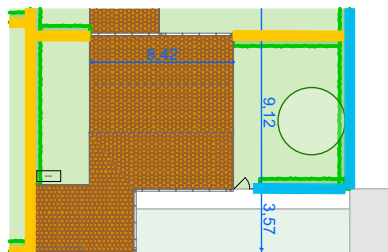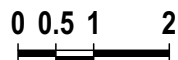

LÉGENDE CLÔTURE, h = 1,60 m :

- Clôture souple
- Clôture avec soubassement
- Clôture rigide
- - - Clôture rigide avec occultant
- Haie paysagère

PLAN DE VENTE

N° 5007 - LOT N°24 - T4

Entrée	+ Pl.	5,45
Pièce de vie / cuisine		32,08
Chambre 1		11,16
SDE		5,69
WC		1,41
Cellier		4,18
Chambre 2		11,21
Chambre 3	+ Pl.	11,67
SDB		5,72
Dgt		4,04

SURFACE HABITABLE TOTALE 92,61 m²

Garage	18,76
Jardin avant	108,81
Jardin arrière	31,44

SURFACE PARCELLE, environ 240 m²




PF	Porte-fenêtre		Tableau Electrique
OF	Fenêtre ouvrant à la fr.		Gaine
VR	Volet roulant manuel		Faux-plafond / soffite
OB	Fenêtre oscillo-battante		Sèche-serviette
VRE	Volet roulant électrique		Emprise terrasse
LL / LV	Lave-linge / Lave-vaisselle		Unité Extérieure Pompe À Chaleur
CUIS	Cuisson		Unité Intérieure Pompe À Chaleur
REF	Réfrigérateur		
PI.	Placard		

1 4 / 1 1 / 2 0 2 4

Signature RÉSERVATAIRE (S)

Signature VENDEUR

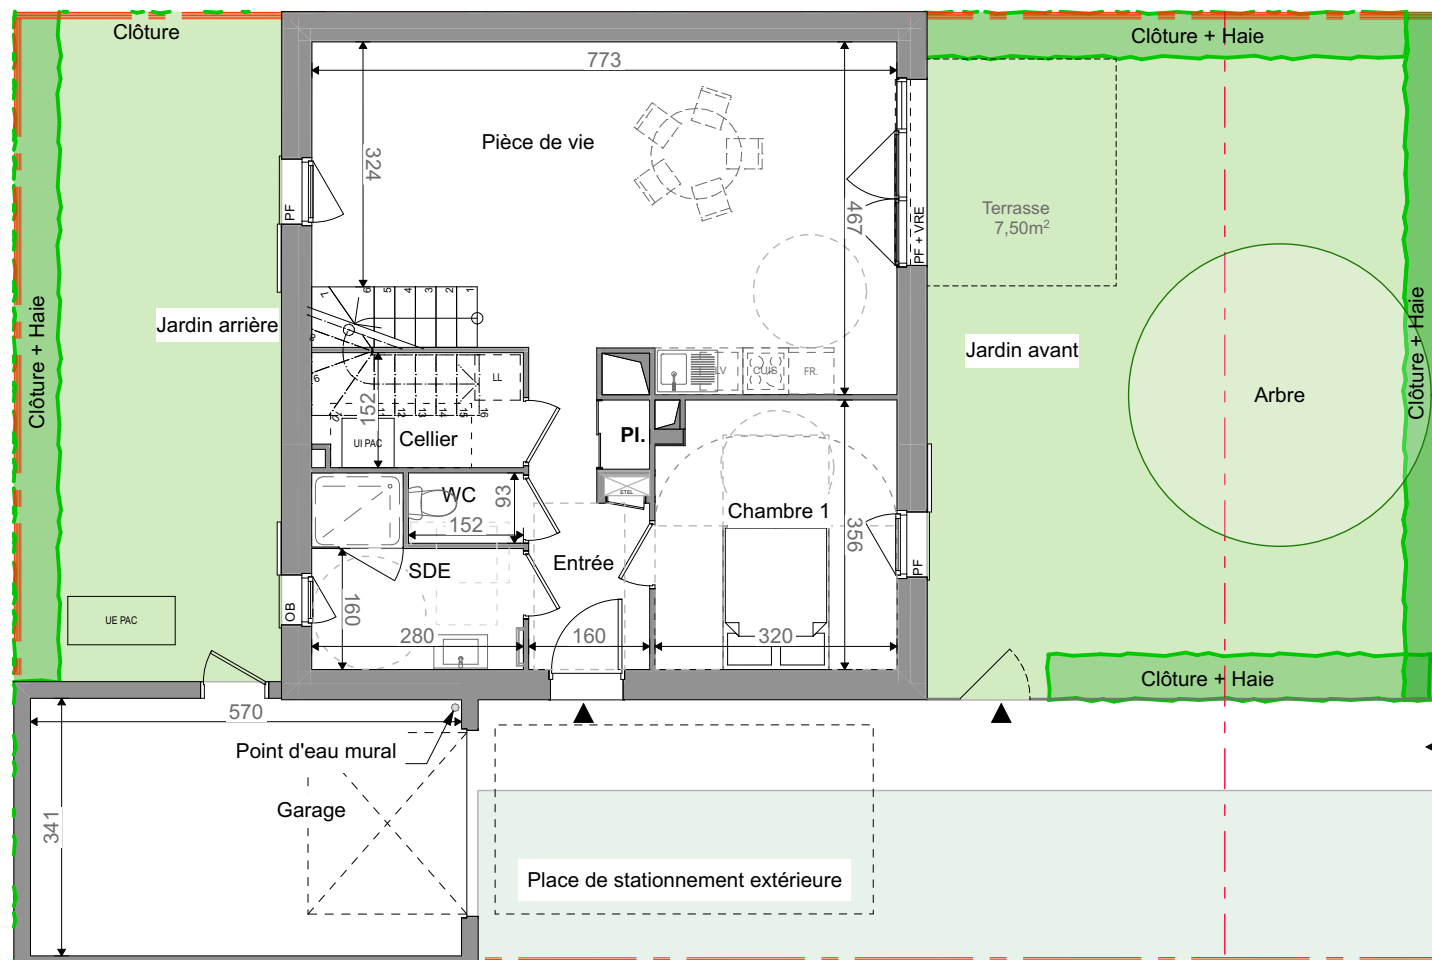

PLAN DE NIVEAU RDC

PLAN DE VENTE

N° 5007 - LOT N°24 - T4

Entrée	+ Pl.	5,45
Pièce de vie / cuisine		32,08
Chambre 1		11,16
SDE		5,69
WC		1,41
Cellier		4,18
Chambre 2		11,21
Chambre 3	+ Pl.	11,67
SDB		5,72
Dgt		4,04

SURFACE HABITABLE TOTALE 92,61 m²

Garage	18,76
Jardin avant	108,81
Jardin arrière	31,44

SURFACE PARCELLE, environ 240 m²



PF	Porte-fenêtre		Tableau Electrique
OF	Fenêtre ouvrant à la fr.		Gaine
VR	Volet roulant manuel		Faux-plafond / soffite
OB	Fenêtre oscillo-battante		Sèche-serviette
VRE	Volet roulant électrique		Emprise terrasse
LL / LV	Lave-linge / Lave-vaisselle		Unité Extérieure Pompe À Chaleur
CUIS	Cuisson		Unité Intérieure Pompe À Chaleur
REF	Réfrigérateur		
PI.	Placard		

1 4 / 1 1 / 2 0 2 4