


Signature RÉSERVATAIRE (S)

Signature VENDEUR

LÉGENDE CLÔTURE, h = 1,60 m :

- Clôture souple
- Clôture avec soubassement
- Clôture rigide
- Clôture rigide avec occultant
- Haie paysagère
- Limite de zone piscinable

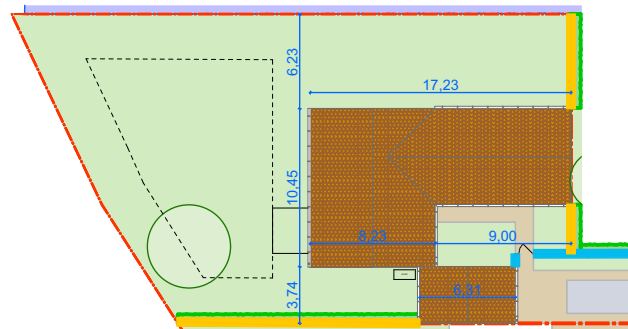

PLAN DE VENTE

N° 8004 - LOT N°29 - T5

Entrée	+ Pl.	6,32
Séjour		29,52
Cuisine		5,65
Chambre 1	+ Pl.	13,34
Salle d'eau		5,94
Chambre 2	+ Pl.	10,37
Chambre 3	+ Pl.	10,10
Chambre 4	+ Pl.	10,98
Dgt.		4,27
WC		1,75
Salle de bain		3,98
Cellier		3,28

SURFACE HABITABLE TOTALE 105,50 m²

Garage	19,37
Jardin arrière	434,83
Jardin avant	72,81

SURFACE PARCELLE, environ 674 m²



PF	Porte-fenêtre		Tableau Électrique
OF	Fenêtre ouvrant à la fr.		Gaine
VR	Volet roulant manuel		Faux-plafond / soffite
OB	Fenêtre oscillo-battante		Sèche-serviette
VRE	Volet roulant électrique		Emprise terrasse
LL / LV	Lave-linge / Lave-vaisselle		Unité Extérieure Pompe À Chaleur
CUIS	Cuisson		Unité Intérieure Pompe À Chaleur
REF	Réfrigérateur		
PI.	Placard		


0 3 / 0 2 / 2 0 2 5



NOTA : Le présent document exprime la figure et les dispositions générales du logement. Des variations peuvent intervenir en fonction des dispositions techniques et réglementaires de la réalisation, tant en ce qui concerne les dimensions libres que l'équipement. Les retombées de poutres, faux-plafond, soffites et canalisations, ne sont pas tous figurés et peuvent être modifiés pour des raisons techniques. Les éléments de mobilier et de cuisine sont présentés à titre indicatif. La surface des parties de locaux d'une hauteur inférieure à 1,80m ne participe pas à la surface habitable vendue et est donnée à titre indicatif. Les côtes, les surfaces ainsi que l'emplacement des gaines sont donnés à titre indicatif et sont susceptibles de légères variations en fonction d'impératifs techniques ou administratifs.

Signature RÉSERVATAIRE (S)

Signature VENDEUR

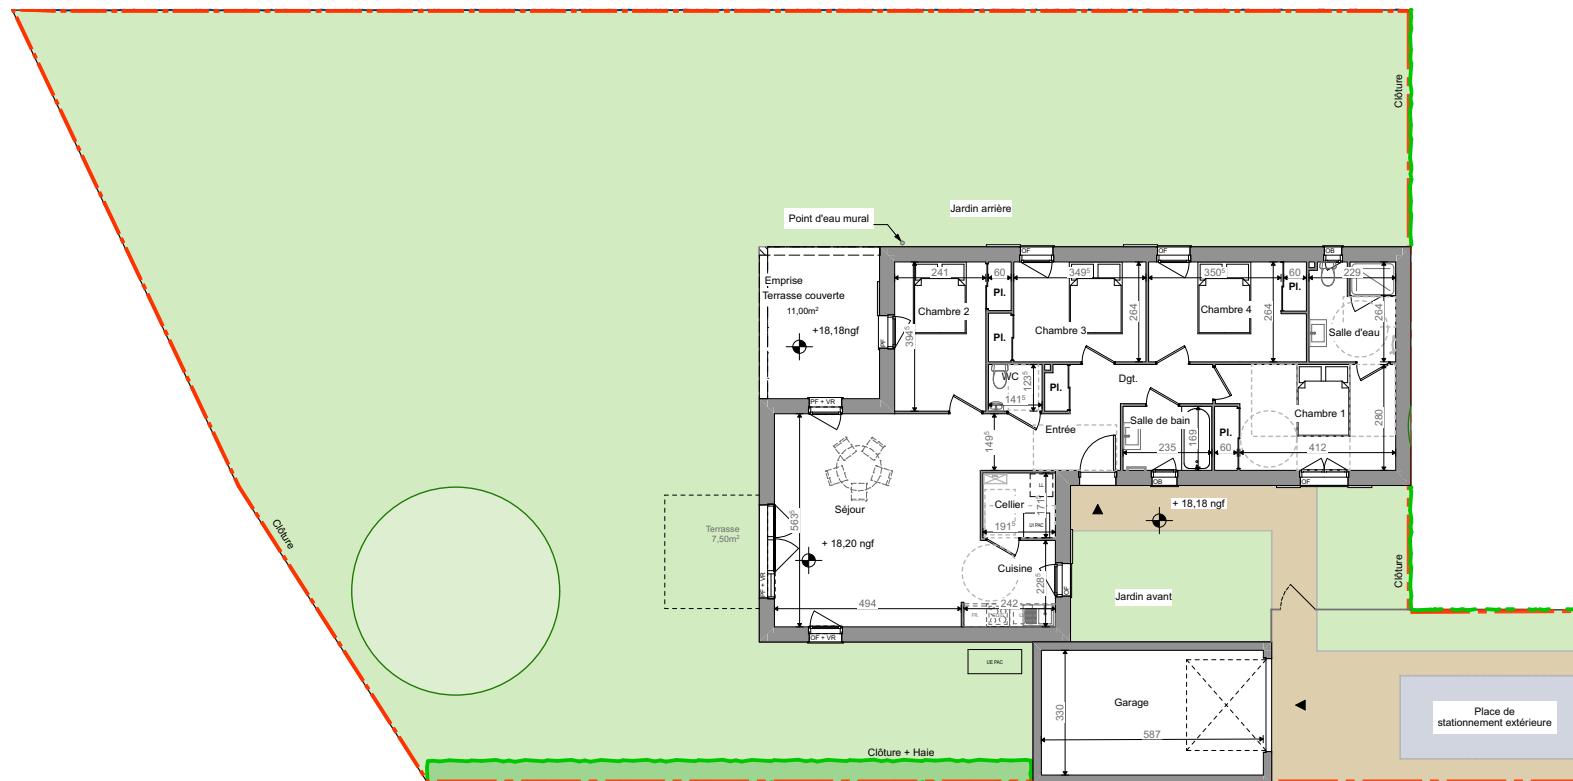

0 0.5 1 2

NOTA : Le présent document exprime la figure et les dispositions générales du logement. Des variations peuvent intervenir en fonction des dispositions techniques et réglementaires de la réalisation, tant en ce qui concerne les dimensions libres que l'équipement. Les retombées de poutres, faux-plafond, soffites et canalisations, ne sont pas tous figurés et peuvent être modifiés pour des raisons techniques. Les éléments de mobilier et de cuisine sont présentés à titre indicatif. La surface des parties de locaux d'une hauteur inférieure à 1,80m ne participe pas à la surface habitable vendue et est donnée à titre indicatif. Les côtes, les surfaces ainsi que l'emplacement des gaines sont donnés à titre indicatif et sont susceptibles de légères variations en fonction d'impératifs techniques ou administratifs.

PLAN DE VENTE

N° 8004 - LOT N°29 - T5

Entrée	+ Pl.	6,32
Séjour		29,52
Cuisine		5,65
Chambre 1	+ Pl.	13,34
Salle d'eau		5,94
Chambre 2	+ Pl.	10,37
Chambre 3	+ Pl.	10,10
Chambre 4	+ Pl.	10,98
Dgt.		4,27
WC		1,75
Salle de bain		3,98
Cellier		3,28

SURFACE HABITABLE TOTALE 105,50 m²

Garage	19,37
Jardin arrière	434,83
Jardin avant	72,81
Terrasse couverte	12,72

SURFACE PARCELLE, environ 674 m²



PF	Porte-fenêtre		Tableau Electrique
OF	Fenêtre ouvrant à la fr.		Gaine
VR	Volet roulant manuel		Faux-plafond / soffite
OB	Fenêtre oscillo-battante		Sèche-serviette
VRE	Volet roulant électrique		Emprise terrasse
LL / LV	Lave-linge / Lave-vaisselle		UE PAC
CUIS	Cuisson		Unité Extérieure Pompe À Chaleur
REF	Réfrigérateur		UI PAC
PI.	Placard		Unité Intérieure Pompe À Chaleur

0 3 / 0 2 / 2 0 2 5