


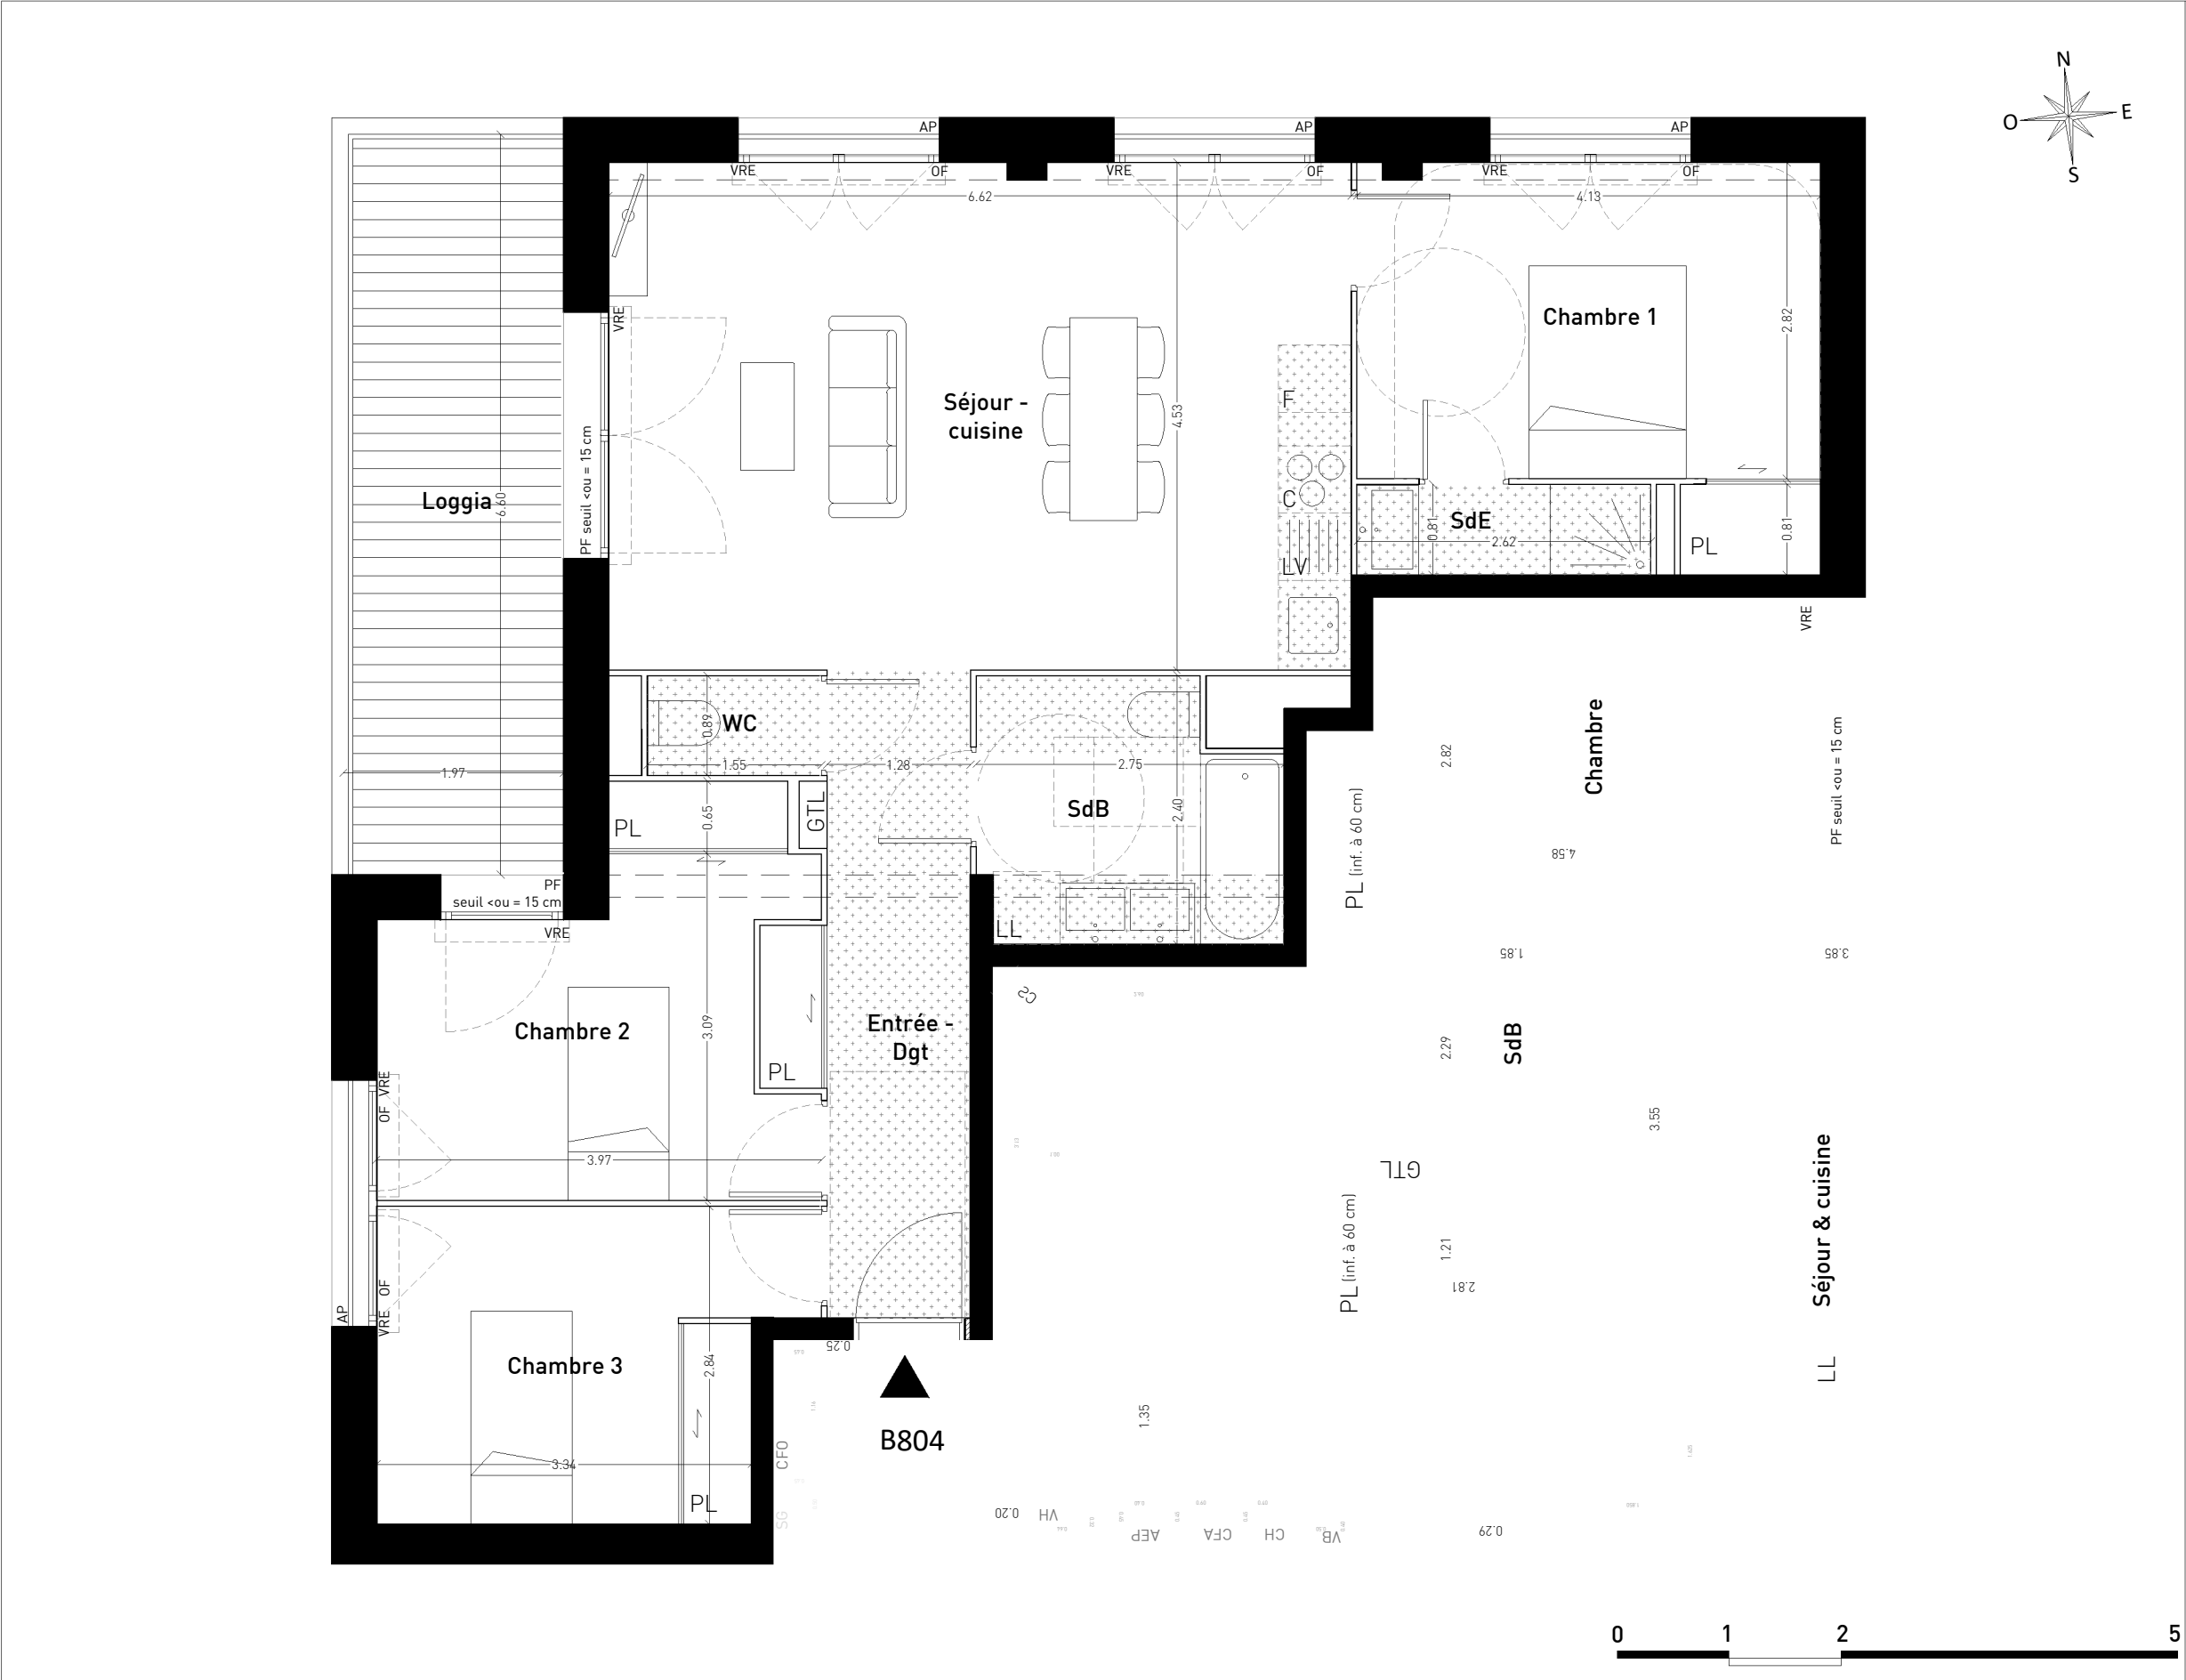



LEGENDE

Poutre

Faux plafond

PV : Pare vue

PL : Placard

LV : Emplacement Lave Vaisselle

LL : Emplacement Lave Linge

F : Emplacement Réfrigérateur

C : Emplacement Cuisson

GTL : Tableau électrique

PF : Porte Fenêtre

OF : Fenêtre ouvrant à la française

OF+F : Fenêtre ouvrant à la française et fixe

PF+F : Porte fenêtre et fixe

VRE : Volet roulant électrique


AP : Allège pleine

AV : Allège vitrée

Porte Fenêtre
(ouvrant à la française)


Fenêtre
(ouvrant à la française)

NOTA: Les surfaces de placard sont incluses dans celles des pièces attenantes. Des modifications sont susceptibles d'être apportées à ce plan en fonction des contraintes de réalisation, des nécessités techniques, réglementaires ou administratives concernant notamment les dimensions libres, les éléments d'équipements et les réseaux divers. Les retombées, les soffites, les faux plafonds ne sont pas représentés sauf ceux connus à la date d'établissement du présent plan. Le calepinage du carrelage et des dalles sur plot est donné à titre indicatif. Les canalisations ne sont pas figurées. La végétation n'est pas contractuelle. L'ameublement est également indicatif.

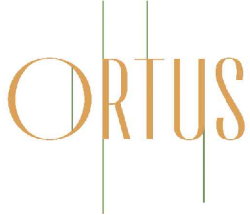

CAGE B
B804
8EME ETAGE - T4

ENTREE - DEGAGEMENT	8.3 m ²
SEJOUR / CUISINE	30.0 m ²
WC	1.4 m ²
CHAMBRE 1	12.8 m ²
CHAMBRE 2	11.2 m ²
CHAMBRE 3	10.1 m ²
SALLE DE BAIN	6.1 m ²
SALLE D'EAU	2.1 m ²
SURFACE TOTALE HABITABLE	82.0 m²
LOGGIA	13.5 m ²

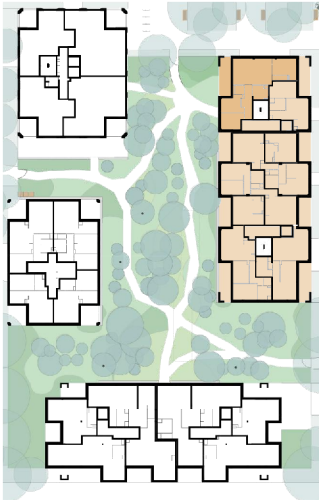

Date d'édition : 17/02/2026

indice 0