



BATIMENT :	ETAGE :	TYPE :	LOT :
A	R+1	T3	A103

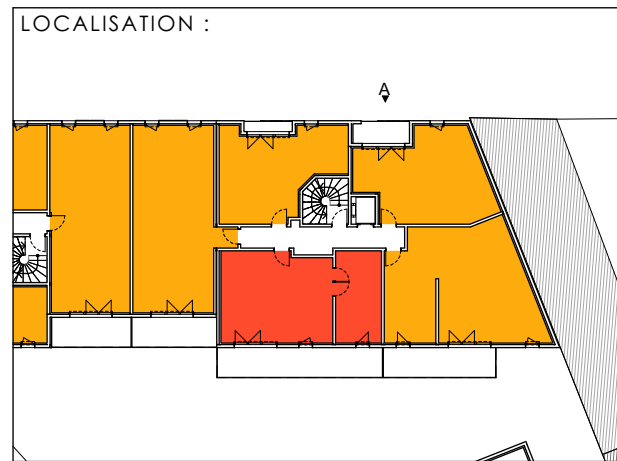


SURFACES :

A103, Logement	
Séjour	32,51
Chambre 1	12,25
Chambre 2	10,05
SDE	5,53
Total surface habitable	60,34 m²
A103, Espaces extérieurs	
Balcon	21,54
	21,54 m²
Total surface privative	81,88 m²

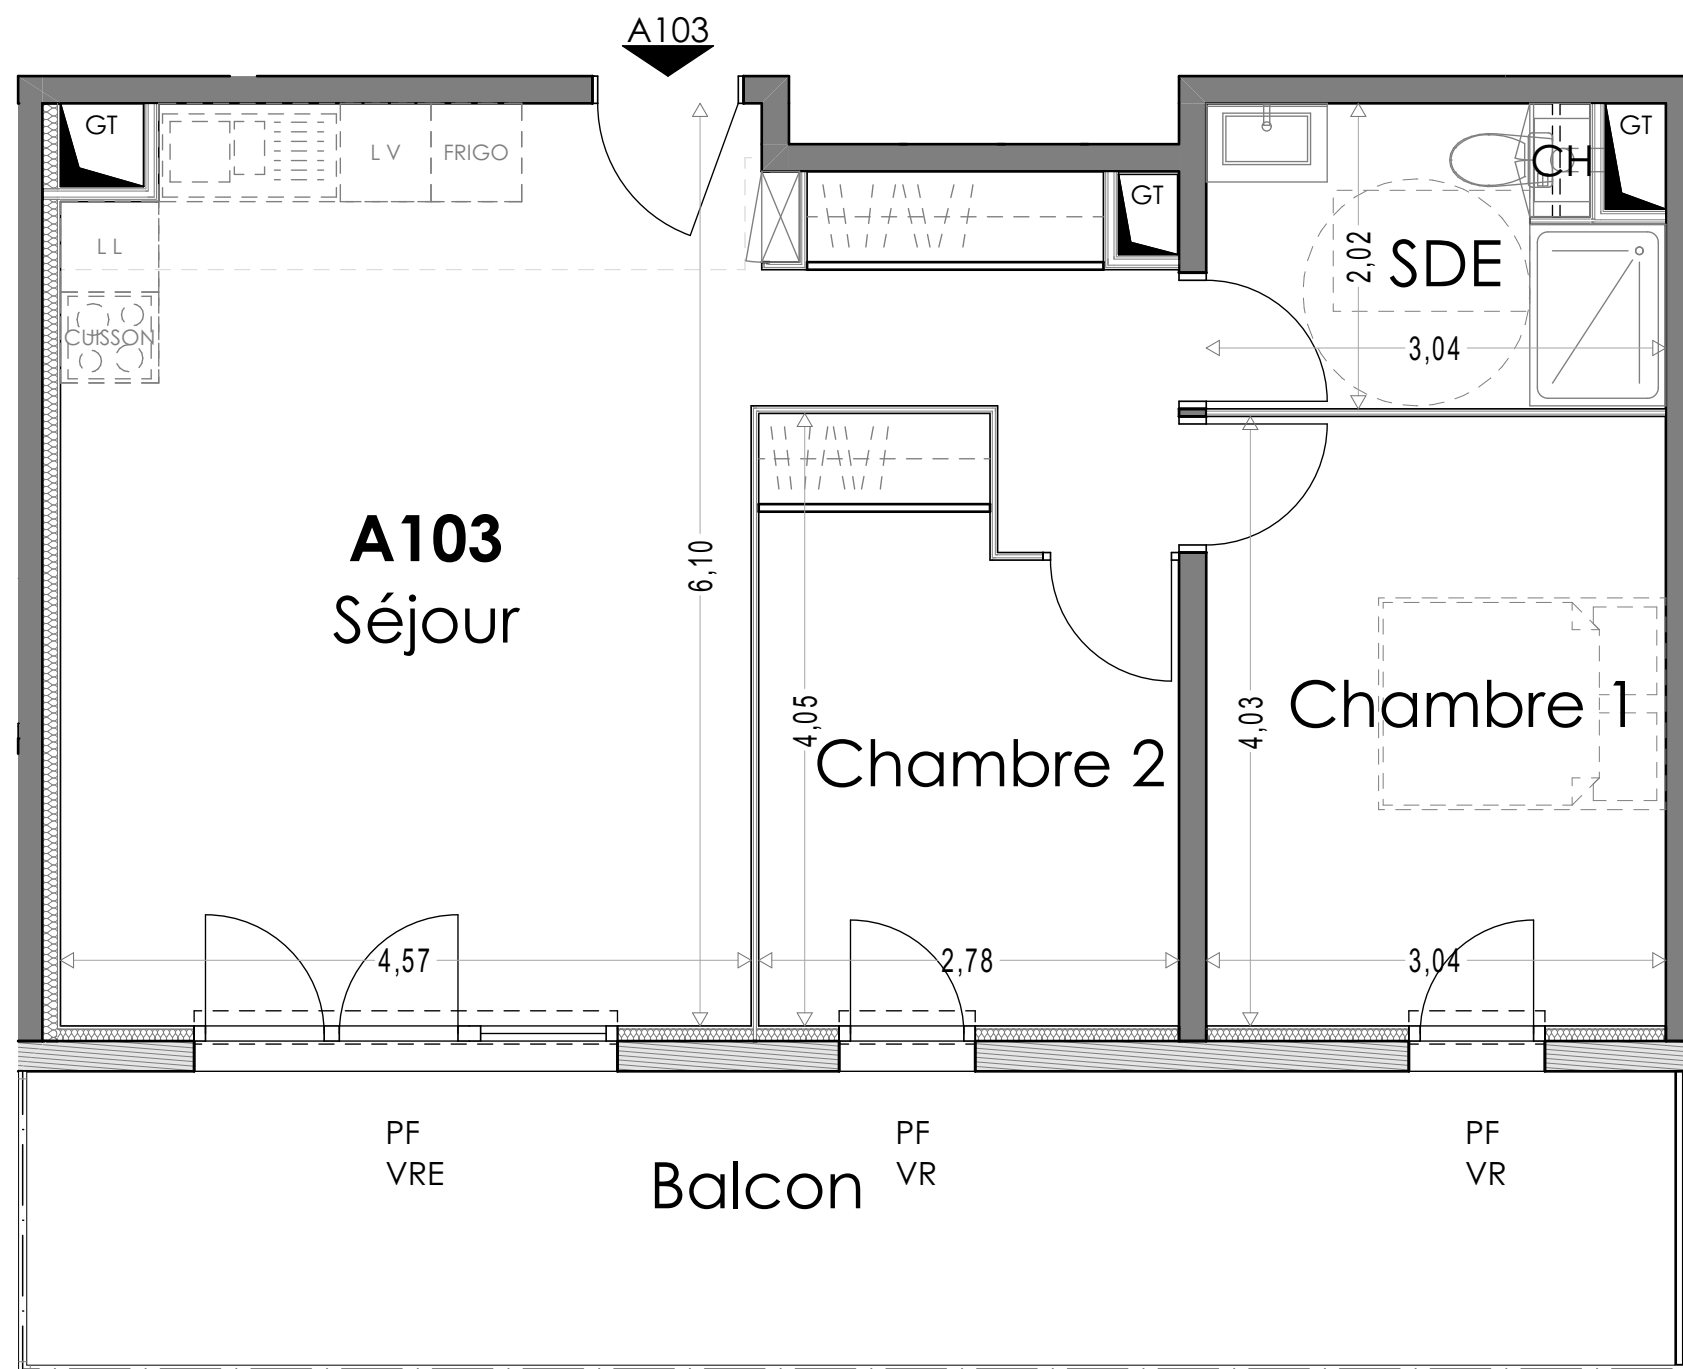

PLAN DE VENTE

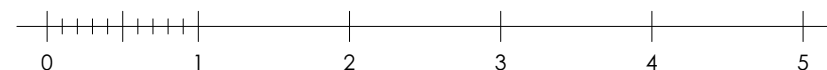

NOTA : Le présent document exprime la figure et les dispositions générales de l'appartement. Les surfaces sont approximatives et des variations peuvent intervenir en fonction de contraintes techniques et/ou réglementaires de la réalisation, tant en ce qui concerne les dimensions libres que l'équipement. Les retombées de poutres, faux-plafonds, soffites, canalisations, ne sont pas figurés et peuvent être modifiés pour des questions techniques. La hauteur sous soffites, faux-plafonds et retombées de poutres ne serait être inférieure à 2,00 m. Les éléments de mobiliers de cuisine et les implantations des équipements électriques sont présentés à titre indicatif. La surface des placards ou des dressing est incluse dans celles des pièces attenantes.

PF : Porte-Fenêtre / BC : Baie vitrée Coulissante / BF : Baie Fixe
FE : Fenêtre allège maçonnée / FA : Fenêtre sur Allège vitrée
VR : Volet Roulant mécanique / VRE : Volet Roulant Electrique