


BATIMENT :	ETAGE :	TYPE :	LOT :
A	R+2	T4	A204

LOCALISATION :

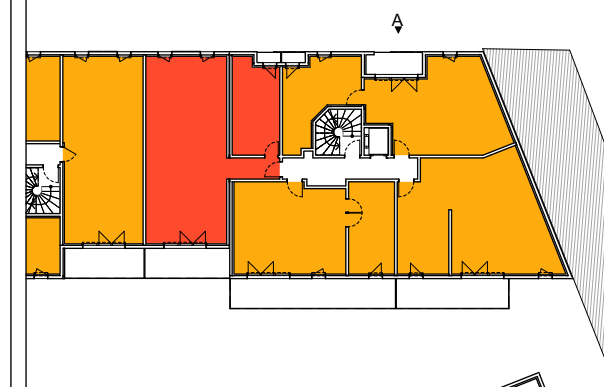

SURFACES :

A204, Logement

Séjour	38,63
Chambre 1	14,98
Chambre 2	12,80
Chambre 3	10,70
SDE	4,28
SDE	3,66
WC	2,15


Total surface habitable 87,20 m²

A204, Espaces extérieurs



Balcon	10,78
Loggia	1,04

11,82 m²

Total surface privative 99,02 m²

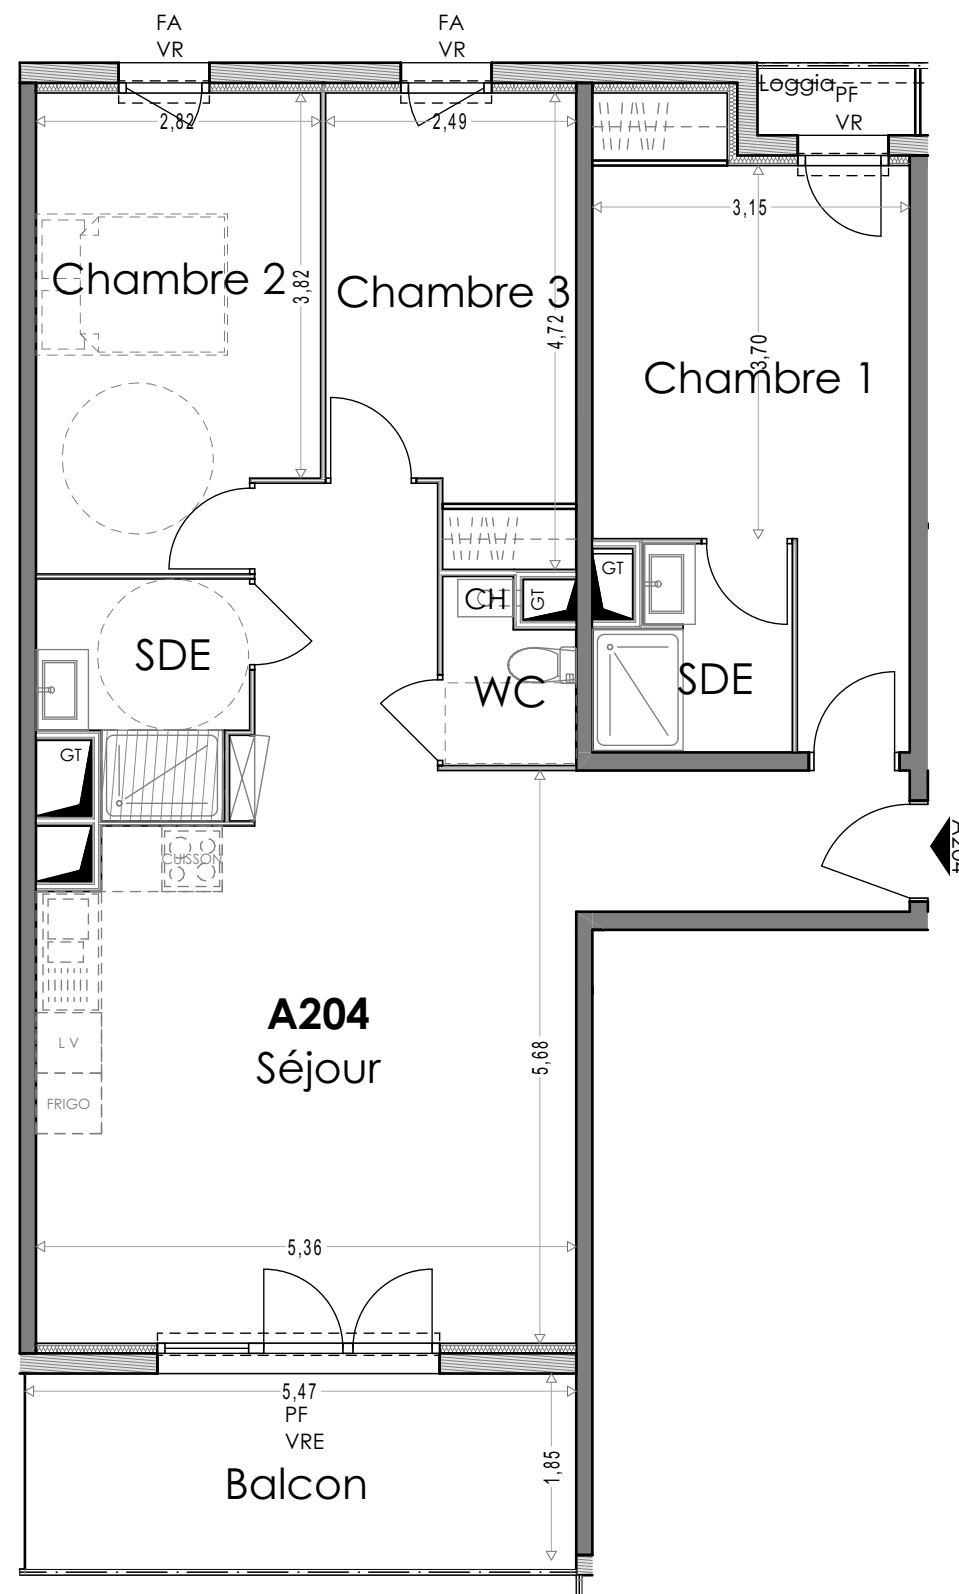

PLAN DE VENTE

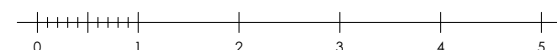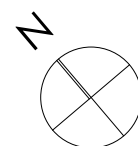

NOTA : Le présent document exprime la figure et les dispositions générales de l'appartement. Les surfaces sont approximatives et des variations peuvent intervenir en fonction de contraintes techniques et/ou réglementaires de la réalisation, tant en ce qui concerne les dimensions libres que l'équipement. Les retombées de poutres, faux-plafonds, soffites, canalisations, ne sont pas figurés et peuvent être modifiés pour des questions techniques. La hauteur sous soffites, faux-plafonds et retombées de poutres ne serait être inférieure à 2,00 m. Les éléments de mobiliers de cuisine et les implantations des équipements électriques sont présentés à titre indicatif. La surface des placards ou des dressing est incluse dans celles des pièces attenantes.

PF : Porte-Fenêtre / BC : Baie vitrée Coulissante / BF : Baie Fixe
FE : Fenêtre allège maçonnée / FA : Fenêtre sur Allège vitrée
VR : Volet Roulant mécanique / VRE : Volet Roulant Electrique