
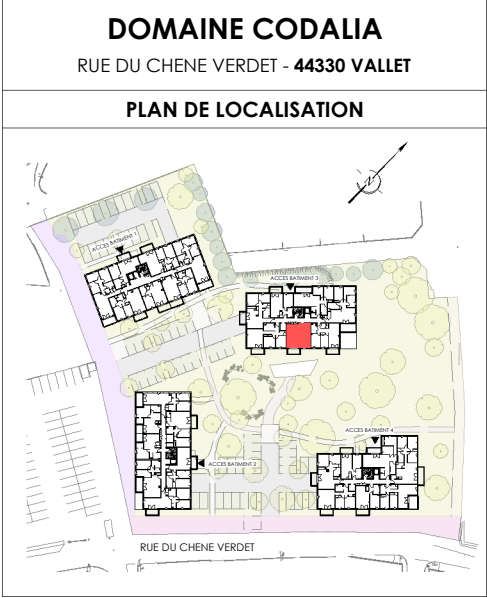


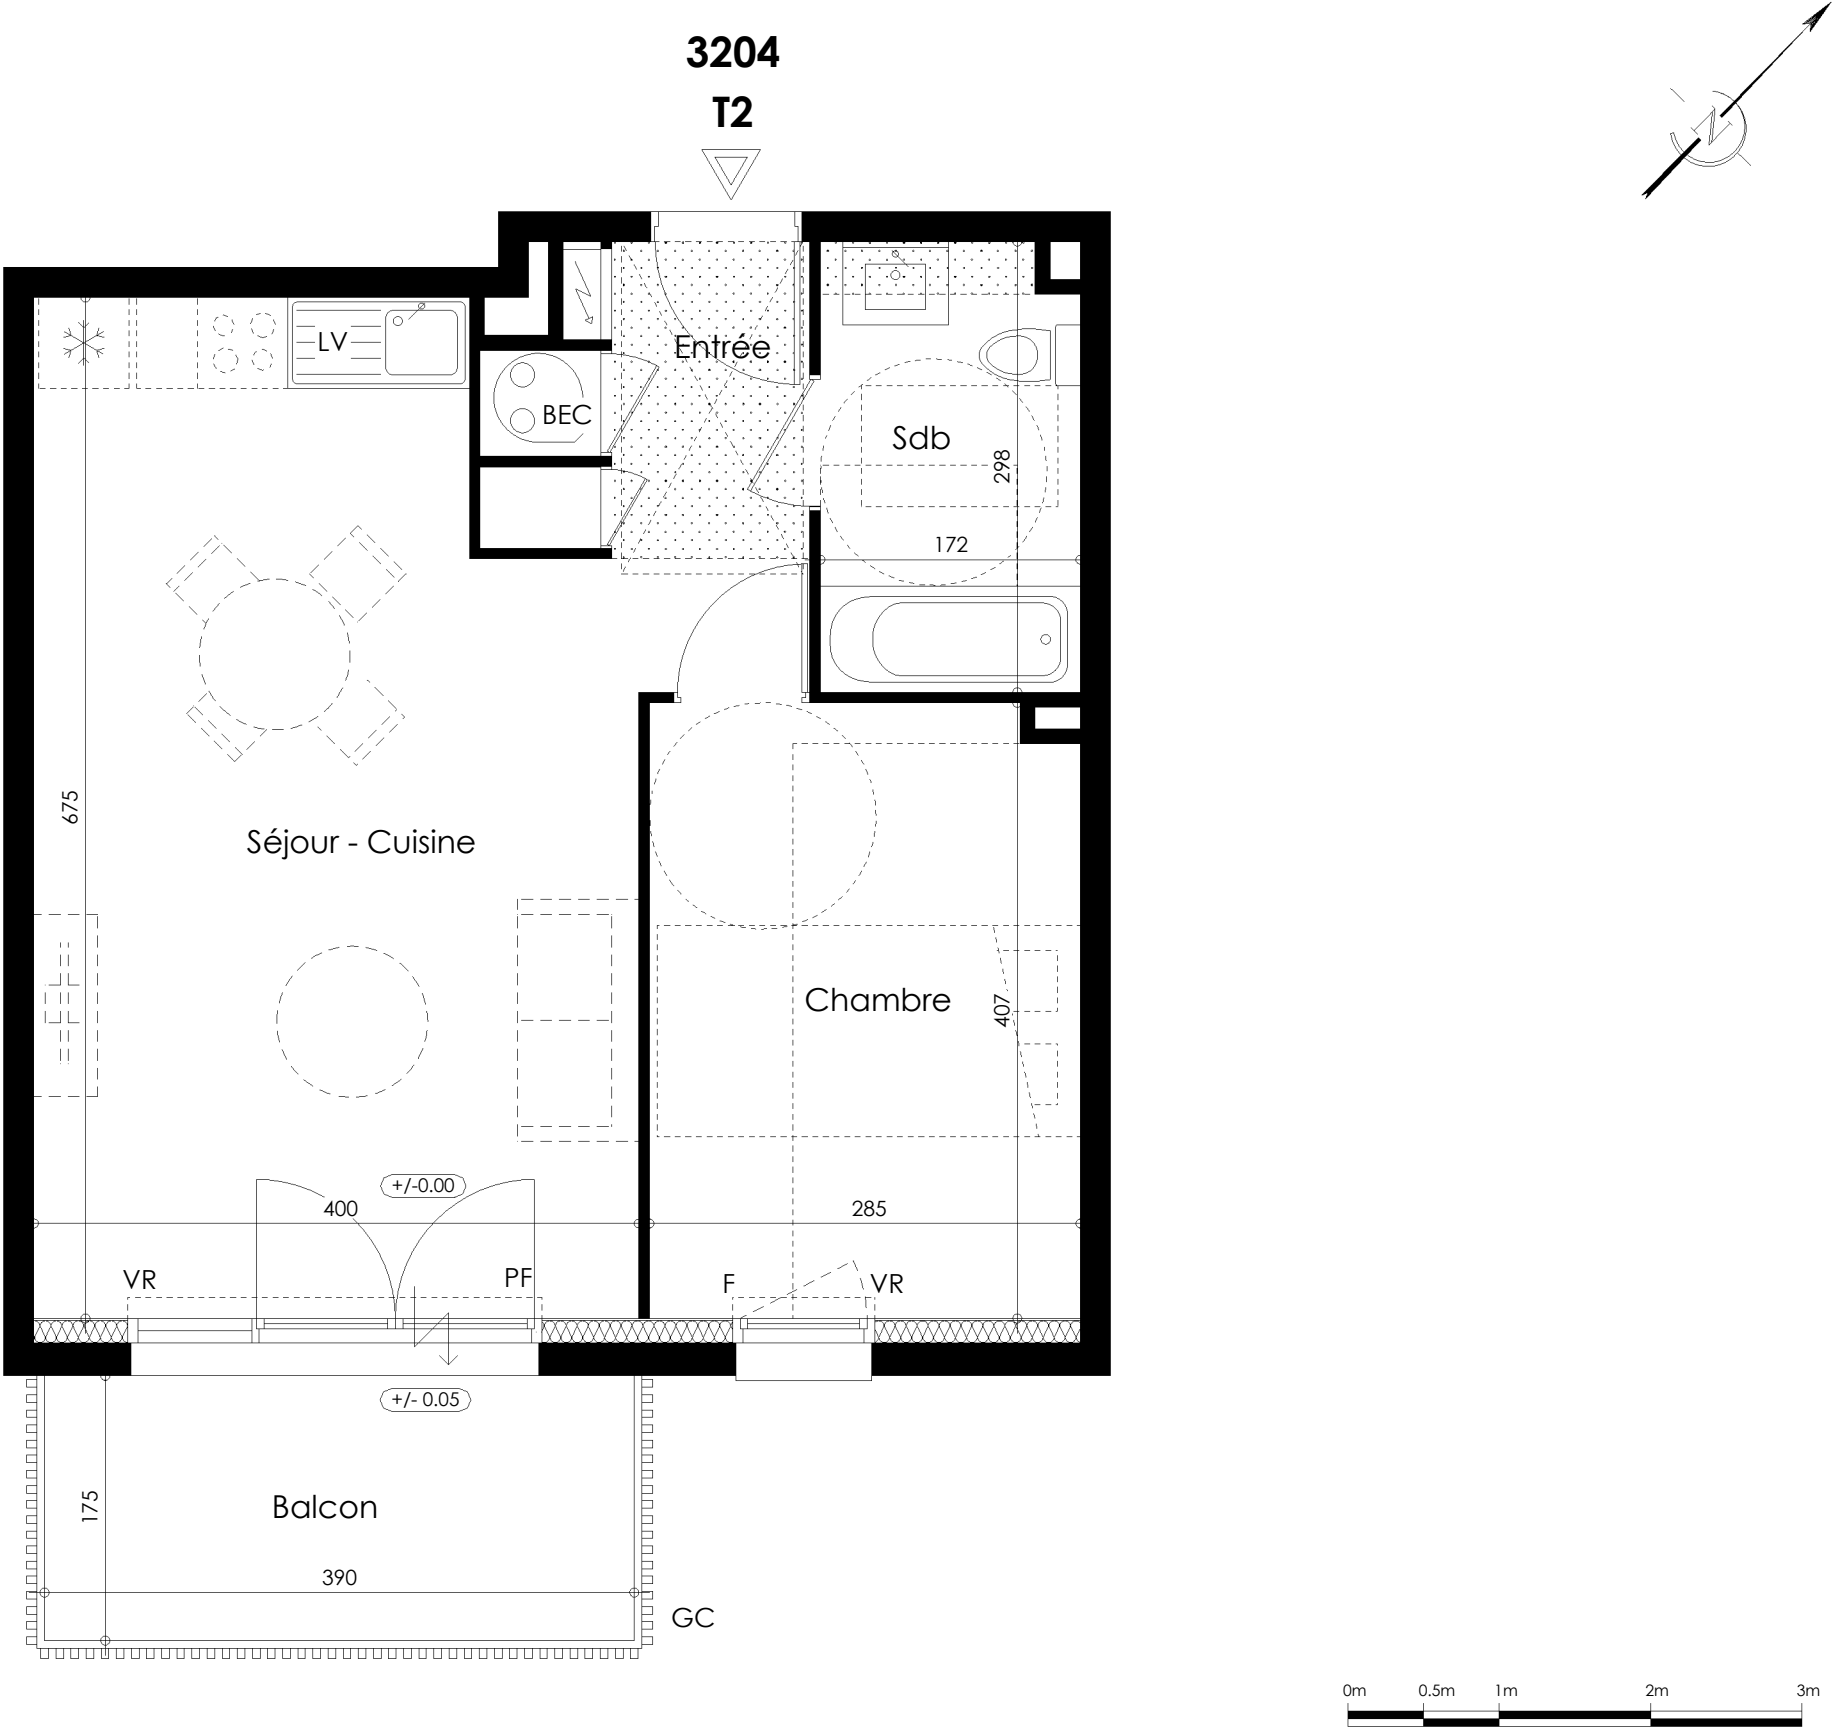

SURFACES HABITABLES	
Entrée + PL	3,80 m²
Séjour - cuisine	26,06 m²
Chambre	11,52 m²
Sdb	5,13 m²
Surface totale	46,51 m²
Balcon	6,83 m²

LEGENDE	
GC Garde-corps	Tableau électrique
F Fenêtre	Soffite
PF Porte - fenêtre	Poutre
VRE Volet roulant électrique	Dalles sur plots
VR Volet roulant	Espace de manoeuvre PMR
BEC Ballon d'eau chaude	Emmarchement
PL Placard	cloison démontable

LOGEMENT T2 - 3204

Niveau R+22 pièces

Edouard
Denis

TRIEDRE

22/01/2026indice

NOTA : Des modifications sont susceptibles d'être apportées à ce plan en fonction des nécessités techniques de réalisation en ce qui concerne les dimensions libres.
Les surfaces indiquées sont approximatives. Les pentes, dénivelés, talus, soutènement, enrochements, etc... ne sont pas figurés. Les retombées, soffites, faux plafond, ainsi que l'emplacement des équipements ou la végétation ne sont pas tous figurés ou le sont à titre indicatif.
Les surfaces habitables sont conformes au Décret du 23 mars 1997 (art. 11-2)
Seuls les plans déposés au rang des minutes du notaire font foi.