

|          |       |          |
|----------|-------|----------|
| 1124     |       |          |
| BATIMENT | ETAGE | TPOLOGIE |
| A        | R+2   | T3       |




|                           |          |
|---------------------------|----------|
| Séjour-Cuisine            | 30.34 m² |
| Chambre 1                 | 12.62 m² |
| Chambre 2                 | 9.09 m²  |
| SDB                       | 6.27 m²  |
| TOTAL SURFACES HABITABLES | 58.32 m² |

|                        |          |
|------------------------|----------|
| Terrasse               | 45.54 m² |
| TOTAL SURFACES ANNEXES | 45.54 m² |

Date: 25/02/2026  
Indice: A

LEGENDE

|                                |                                  |
|--------------------------------|----------------------------------|
| PF : Porte-Fenêtre             | AL : Hauteur allège              |
| PF-O : Porte-Fenêtre opacifiée | Seuil : Hauteur aproximative     |
| F-O : Fenêtre opacifiée        | HSFP : Hauteur Sous Faux-Plafond |
| F : Fenêtre                    | HSP : Hauteur Sous Poutre        |
| BF : Baie fixe                 | Emprise du Faux-Plafond/Poutre   |
| VR : Volet roulant             | Placard                          |
| GC : Garde corps               | PL : Placard aménagé             |
| PV : Pare-vue                  | PL am : Tableau électrique       |
| CH : Chaudière                 | TE : Gaine technique             |
| C : Cuisson                    | GT : Fenêtre sur Allège vitrée   |
| R : Réfrigérateur              | FAV : Ballon d'Eau Chaude        |
| LL : Lave-Linge                | BEC : Lave Vaisselle             |
| NOTA : Evier non fourni        | LV : Dégagement                  |
|                                | DGT : Salle De Bain              |
|                                | SDB : Salle D'Eau                |
|                                | SDE :                            |

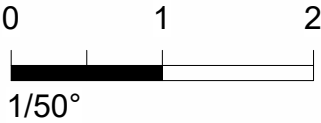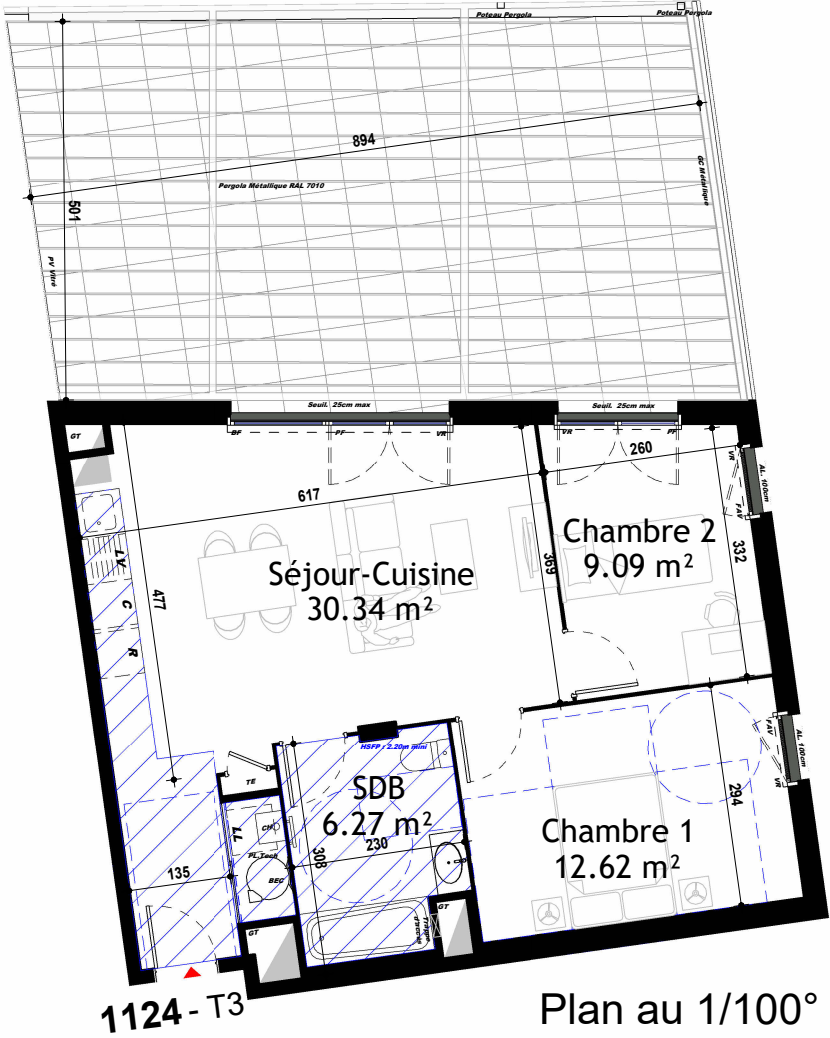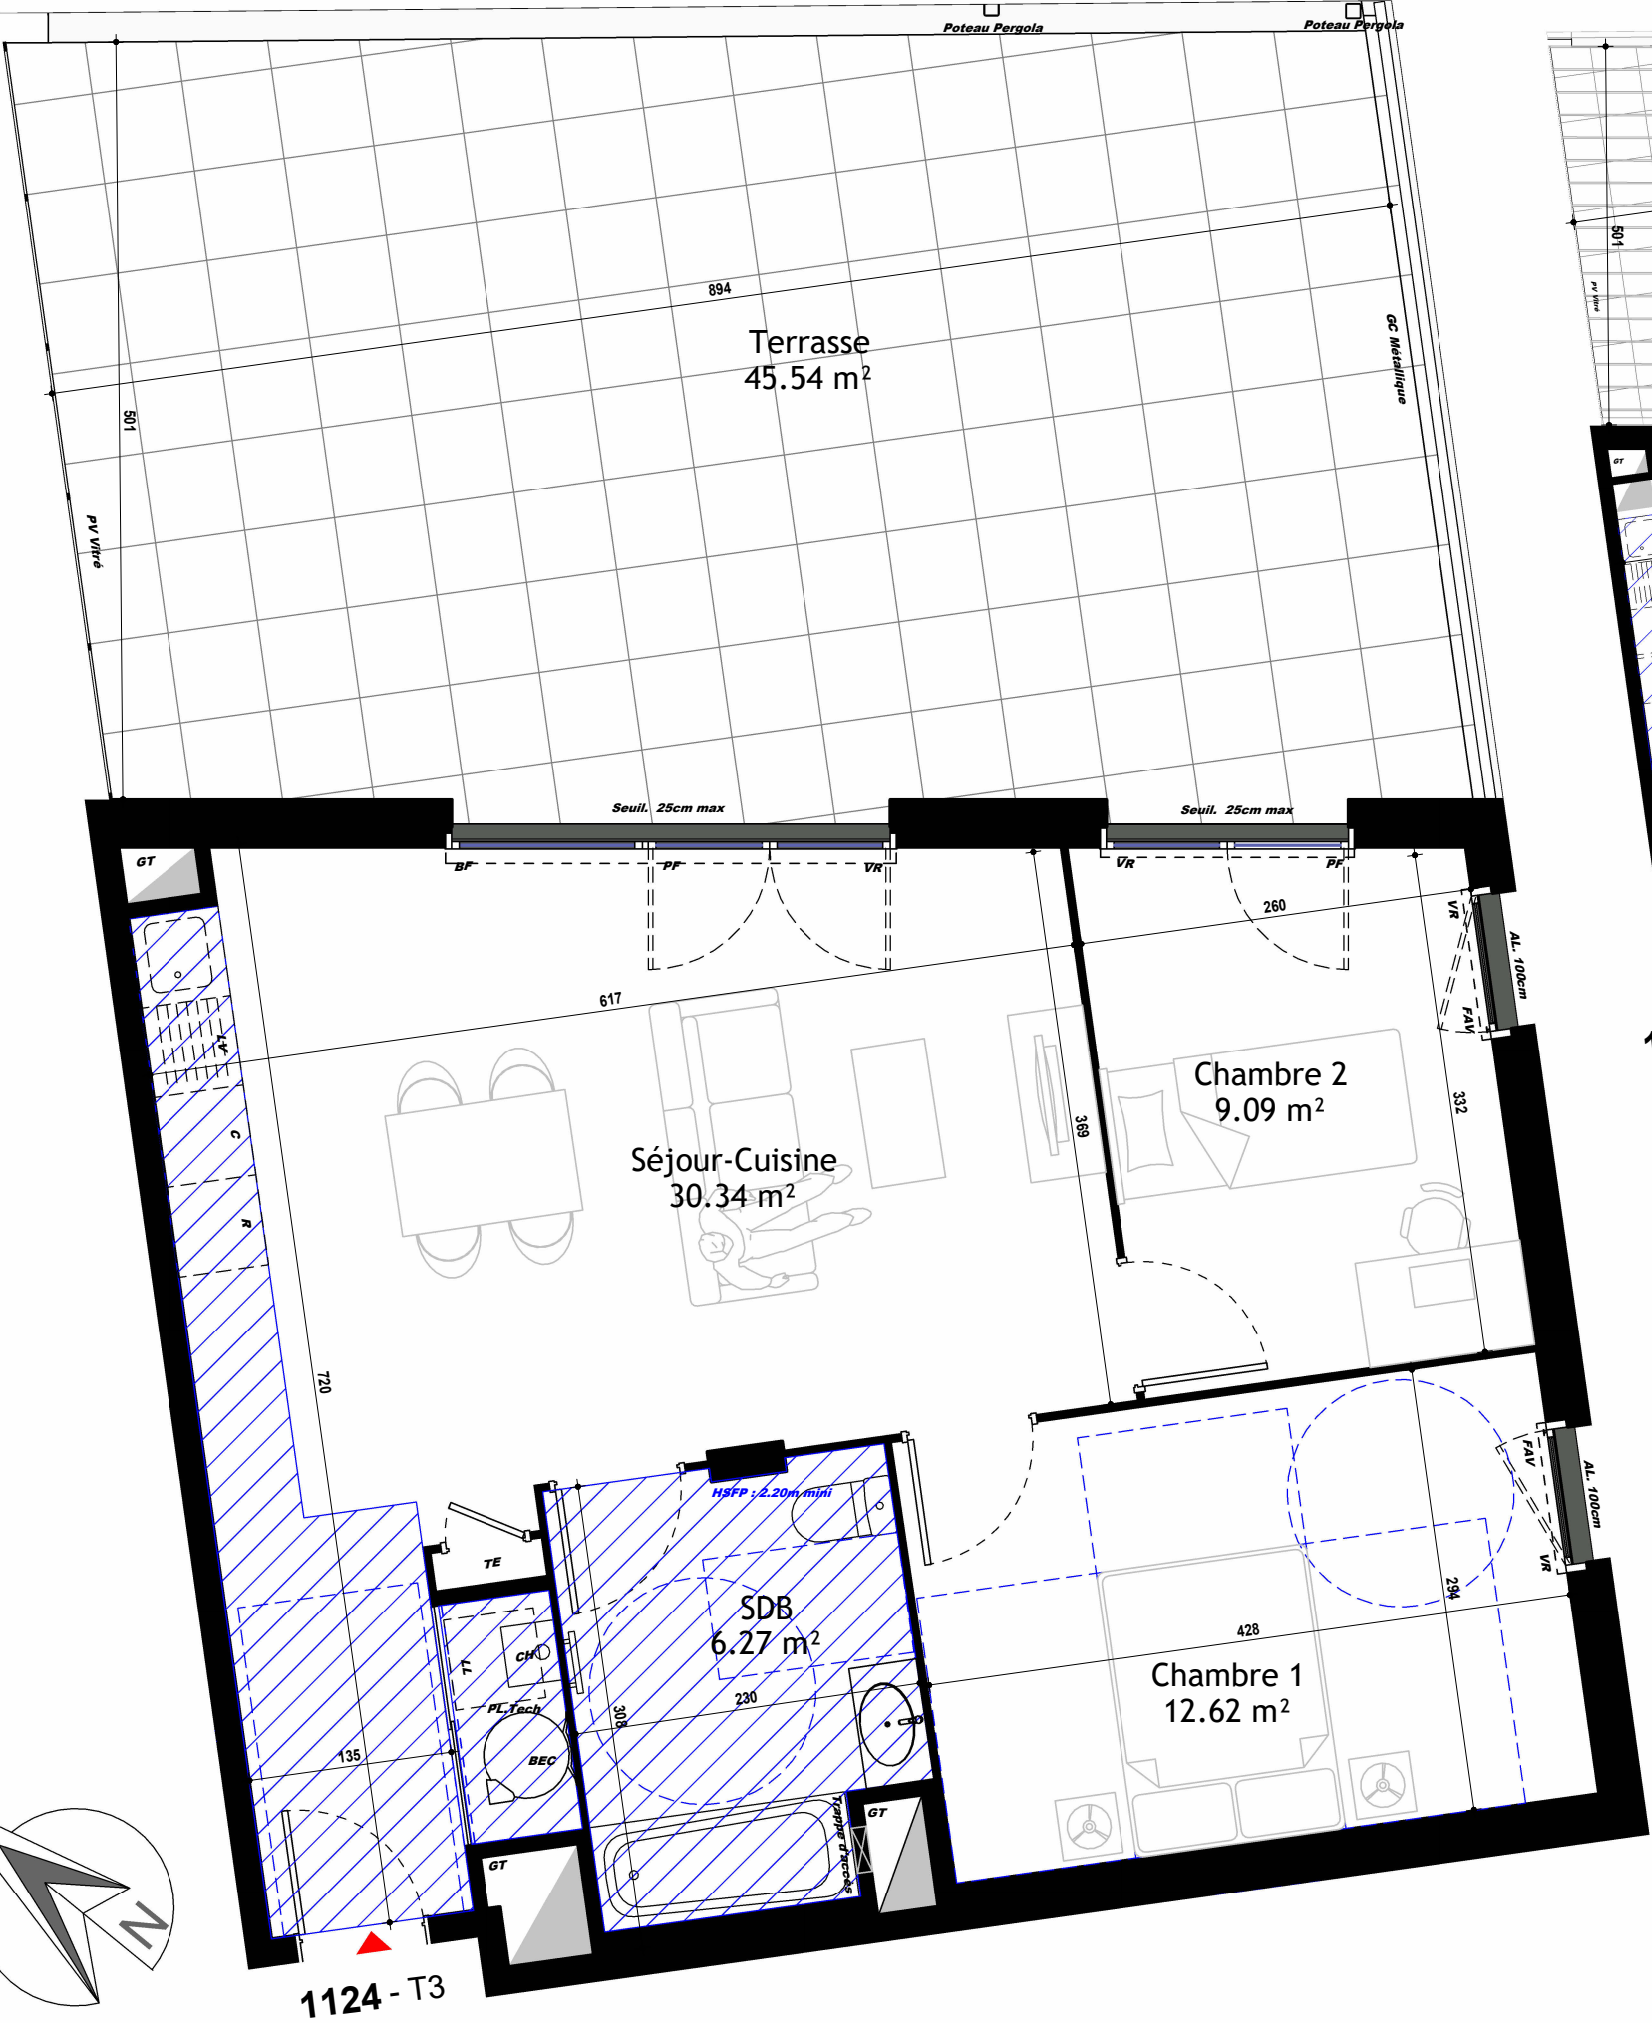

NOTA: Des modifications sont susceptibles d'être apportées à ce plan en fonction des nécessités techniques, réglementaires et administratives de la réalisation, tant en ce qui concerne les dimensions libres, que les équipements (dont sanitaires et électriques). Les surfaces et hauteurs sous plafonds indiquées sont approximatives. Les retombées, les soffites, les faux-plafonds, qinsi que l'emplacement des équipements sanitaires ne sont pas tous figurés ou le sont à titre indiatif. La surface des placards est comprise dans la surface des pièces alternantes.

PLAN CONFORME POUR LA VENTE SOUS RESERVE DE MODIFICATIONS DES DIMENSIONS DU AUX CONTRAINTES TECHNIQUES OU DIMENTIONNELLES EN COURS D'EXECUTION DE CHANTIER, LE MOBILIER N'EST QUE REPRESENTATIF ET NON-FOURNI.