



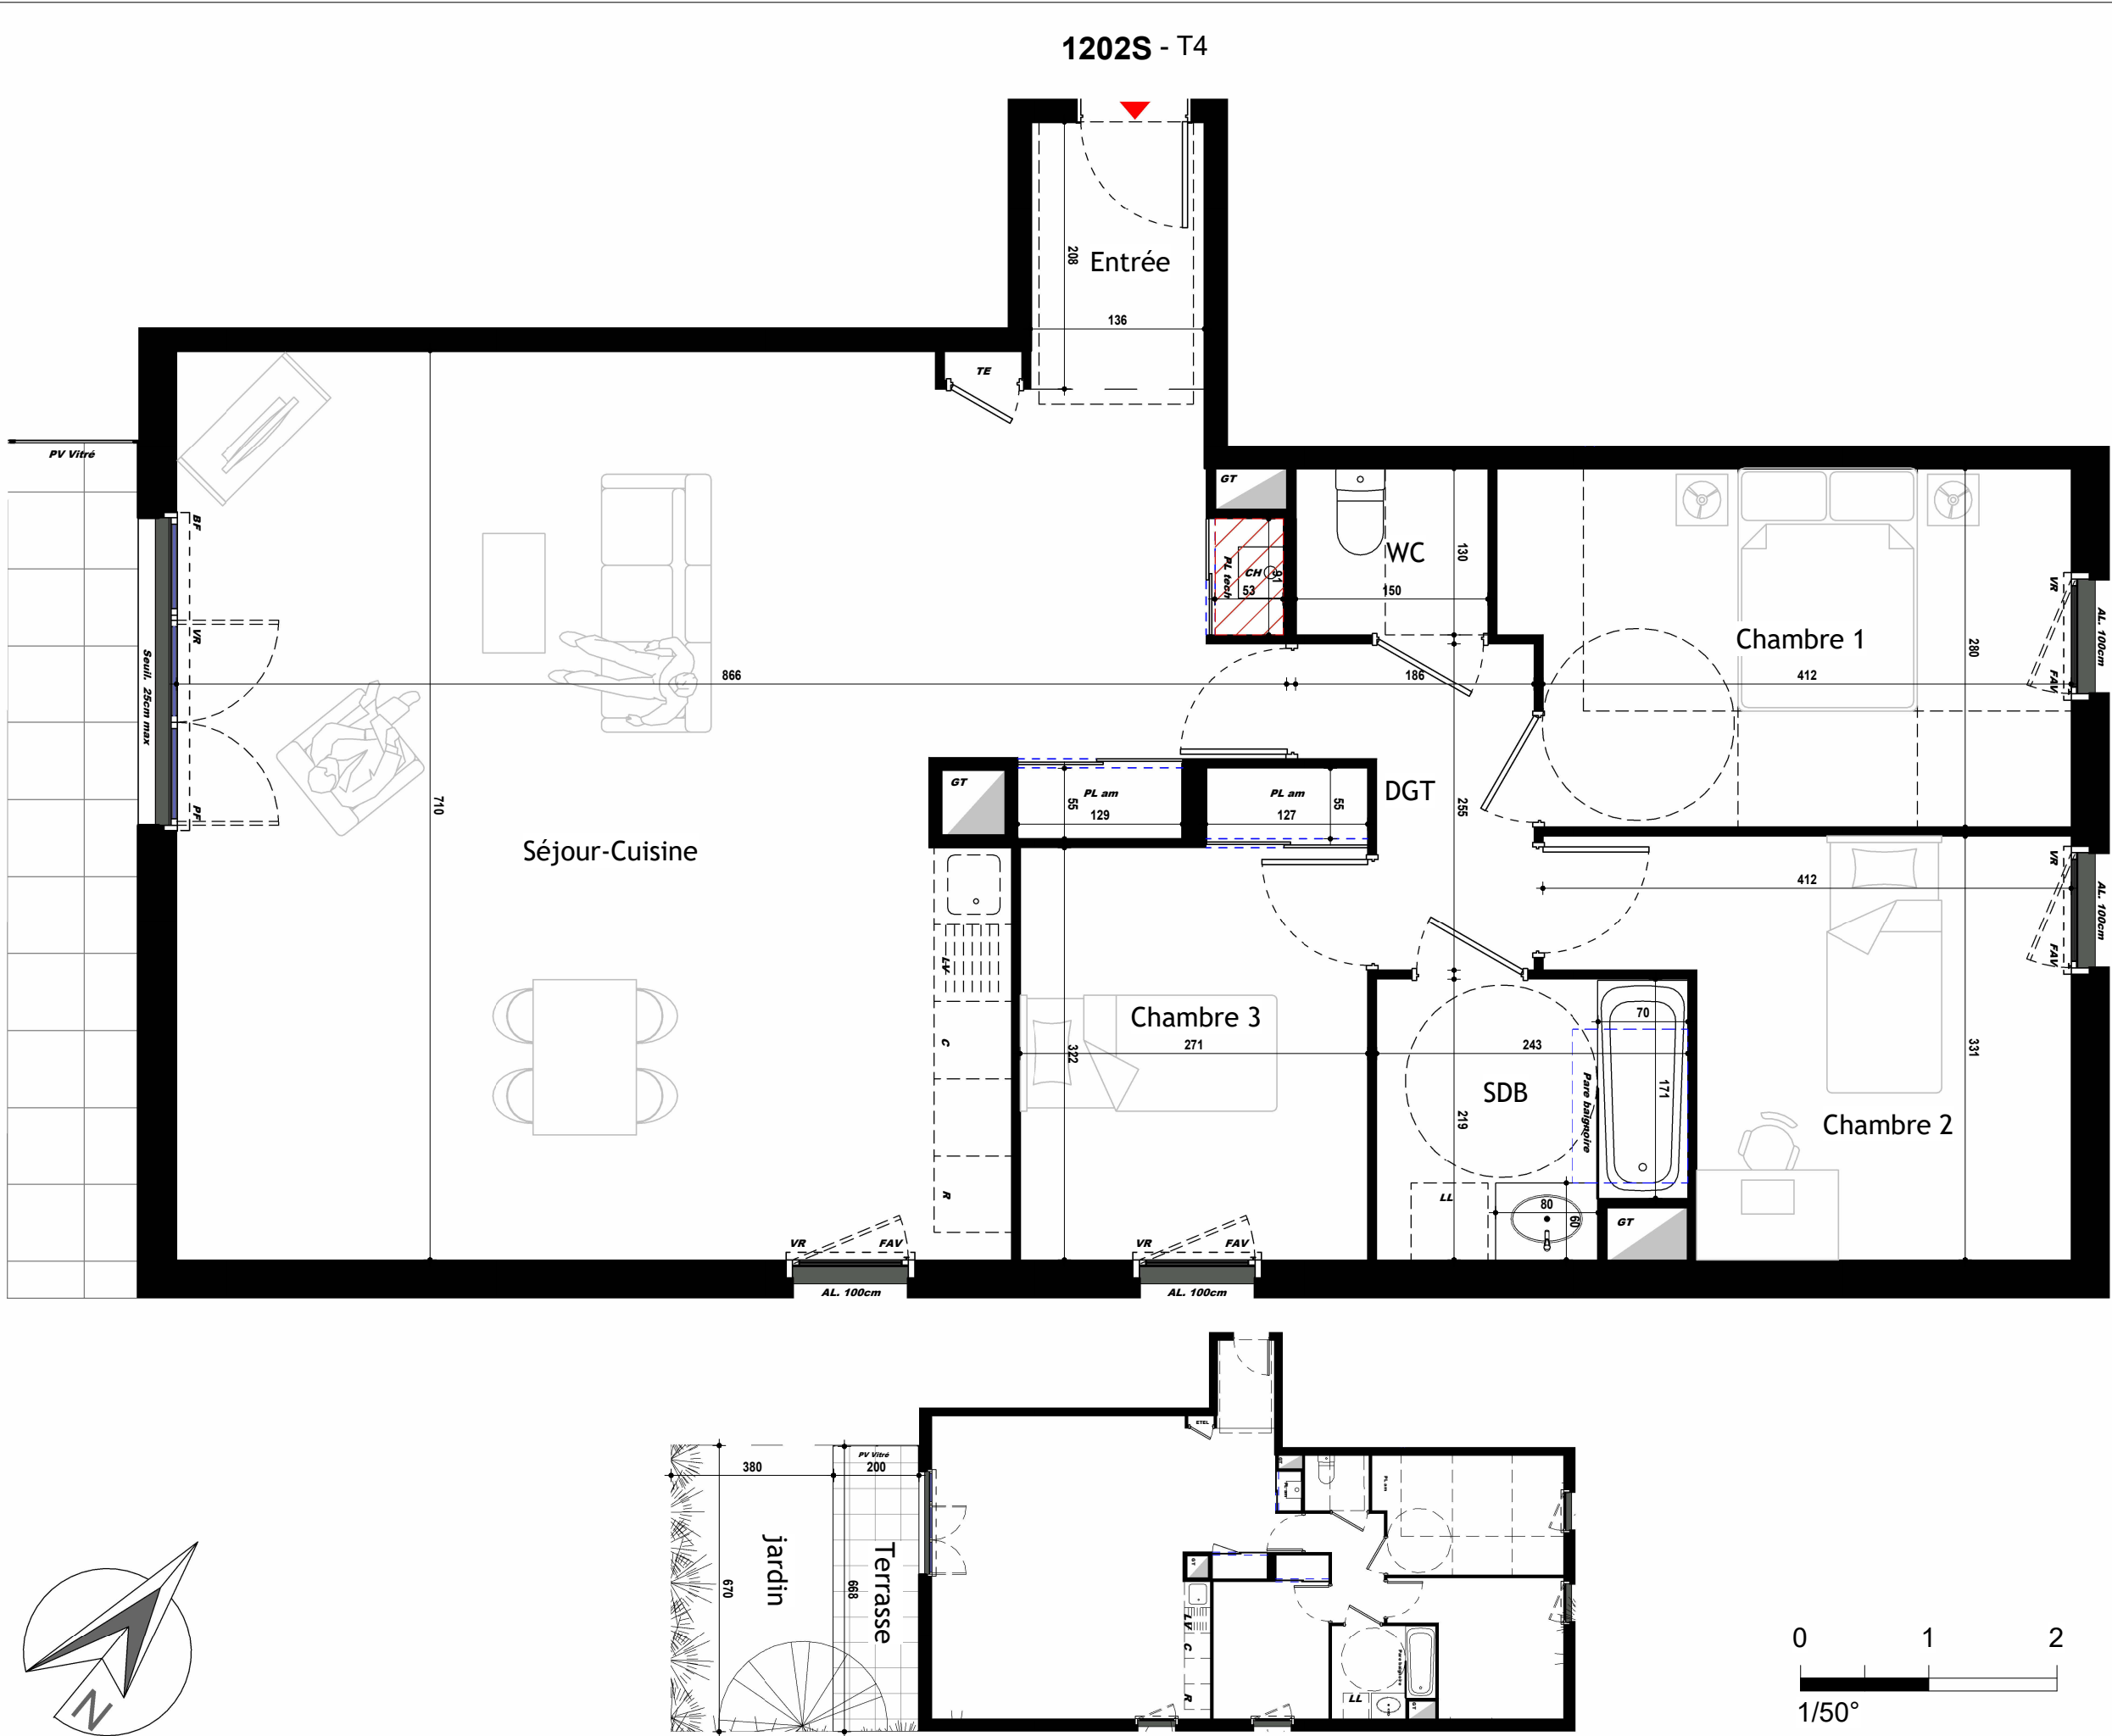

NOTA: Des modifications sont susceptibles d'être apportées à ce plan en fonction des nécessités techniques, réglementaires et administratives de la réalisation, tant en ce qui concerne les dimensions libres, que les équipements (dont sanitaires et électriques). Les surfaces et hauteurs sous plafonds indiquées sont approximatives. Les retombées, les soffites, les faux-plafonds, qinsi que l'emplacement des équipements sanitaires ne sont pas tous figurés ou le sont à titre indiatif. La surface des placards est comprise dans la surface des pièces alternantes.
PLAN CONFORME POUR LA VENTE SOUS RESERVE DE MODIFICATIONS DES DIMENSIONS DU AUX CONTRAINTES TECHNIQUES OU DIMENTIONNELLES EN COURS D'EXECUTION DE CHANTIER, LE MOBILIER N'EST QUE REPRESENTATIF ET NON-FOURNI.

Nom de l'opération

78 Rue de Lyon
MEXIMIEUX - 01800

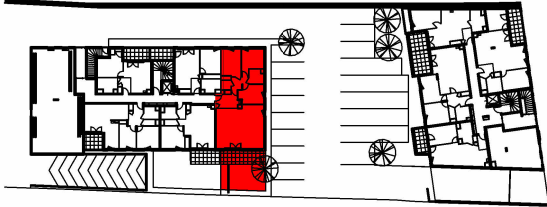

1202S

BATIMENT	ETAGE	TYPOLOGIE
2	RDC	T4

Séjour-Cuisine	51.87 m ²
Chambre 3	9.51 m ²
Chambre 2	10.91 m ²
SDB	4.98 m ²
DGT	3.69 m ²
Chambre 1	12.00 m ²
WC	1.95 m ²
Entrée	2.83 m ²

TOTAL SURFACES HABITABLES 97.74 m²

Terrasse	13.40 m ²
jardin	26.08 m ²

TOTAL SURFACES ANNEXES 39.48 m²

nexity

Date:
24/04/2025

Indice:

LEGENDE

PF : Porte-Fenêtre	AL :	Hauteur allège
PF-O : Porte-Fenêtre opacifiée	Seuil :	Hauteur aproximative
F-O : Fenêtre opacifiée	HSFP :	Hauteur sous faux-plafond
F : Fenêtre		
BF : Baie fixe	PL :	Placard
VR : Volet roulant	PL am :	Placard aménagé
GC : Garde corps	TE :	Tableau électrique
PV : Pare-vue	GT :	Gaine technique
CH : Chaudière	FAV :	Fenêtre sur Allège vitrée

NOTA : Evier non fourni

