



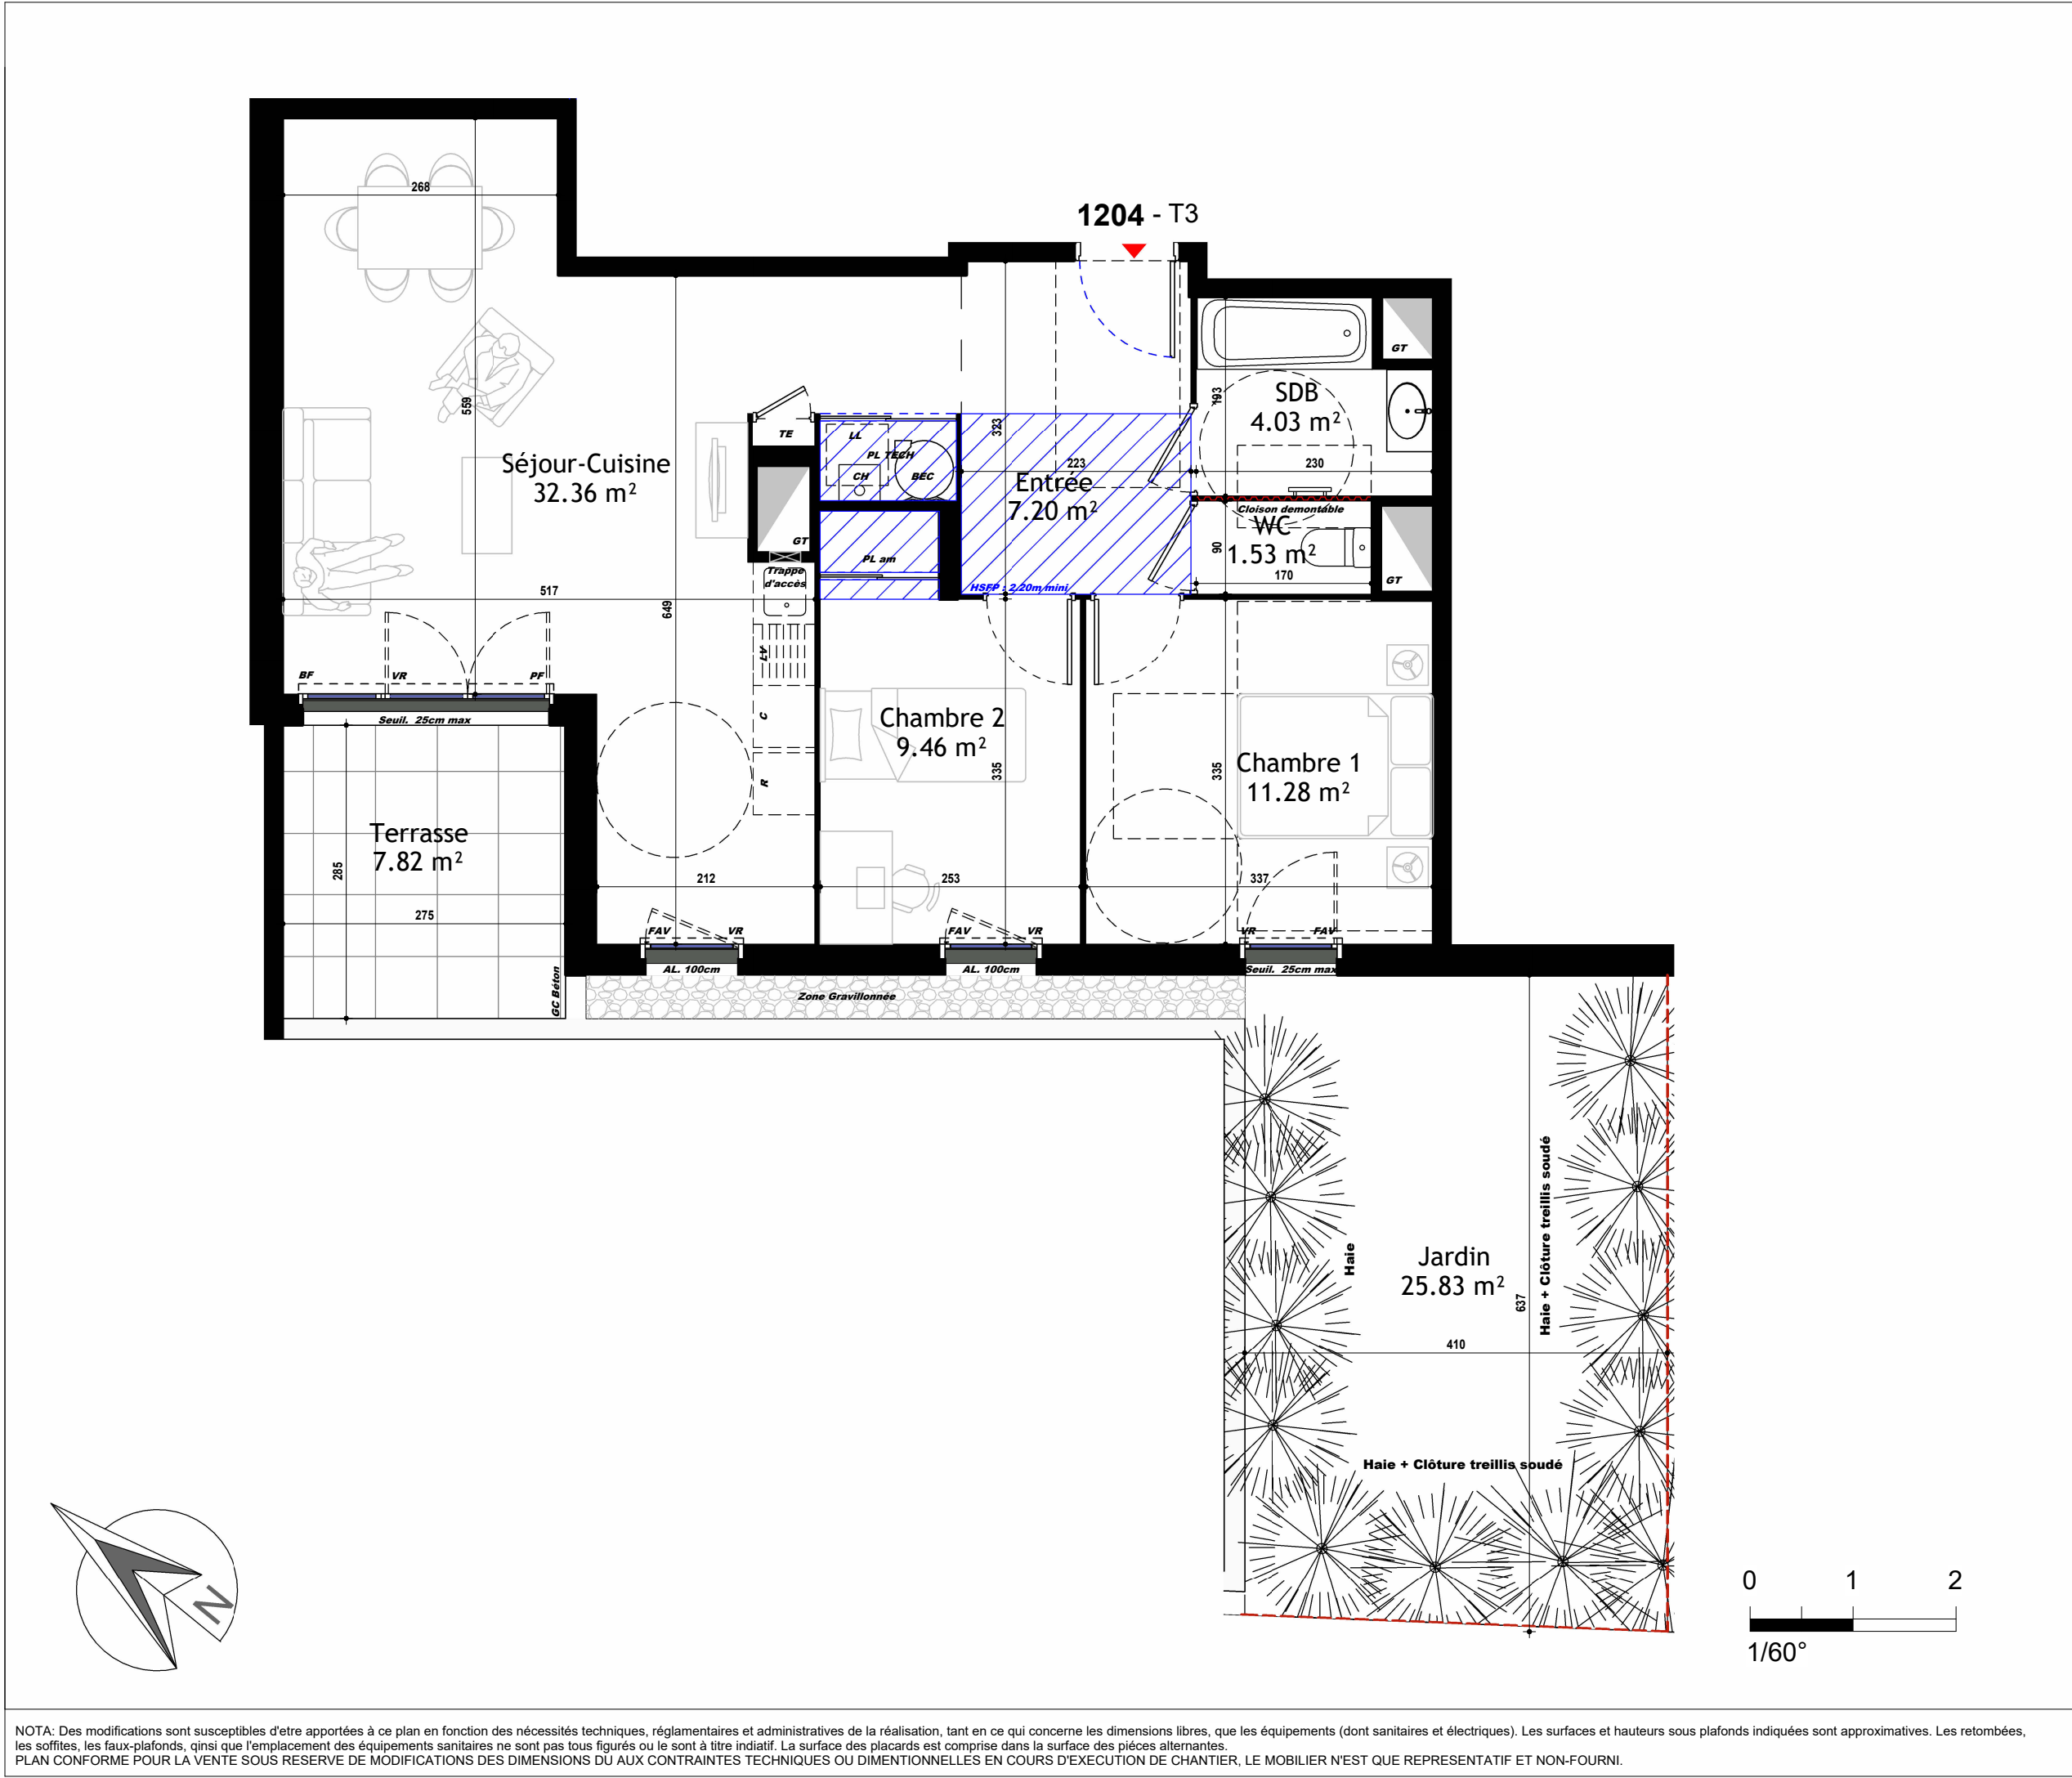

Tandem

78 Rue de Lyon
MEXIMIEUX - 01800

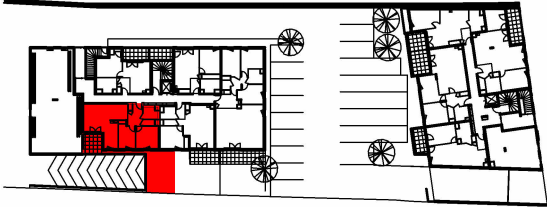

1204		
BATIMENT	ETAGE	TYOLOGIE
B	RDC	T3

Entrée	7.20 m ²
Séjour-Cuisine	32.36 m ²
Chambre 1	11.28 m ²
Chambre 2	9.46 m ²
SDB	4.03 m ²
WC	1.53 m ²
TOTAL SURFACES HABITABLES	65.86 m ²

Terrasse	7.82 m ²
Jardin	25.83 m ²
TOTAL SURFACES ANNEXES	33.65 m ²

nexity

Date: 25/02/2026
Indice: A

LEGENDE

PF : Porte-Fenêtre	AL :	Hauteur allège
PF-O : Porte-Fenêtre opacifiée	Seuil :	Hauteur aproximative
F-O : Fenêtre opacifiée	HSFP :	Hauteur Sous Faux-Plafond
F : Fenêtre	HSP :	Hauteur Sous Poutre
BF : Baie fixe	PL :	Emprise du Faux-Plafond/Poutre
VR : Volet roulant	PL am :	Placard
GC : Garde corps	TE :	Placard aménagé
PV : Pare-vue	GT :	Tableau électrique
CH : Chaudière	FAV :	Gaine technique
C : Cuisson	BEC :	Fenêtre sur Allège vitrée
R : Réfrigérateur	LV :	Ballon d'Eau Chaude
LL : Lave-Linge	DGT :	Lave Vaisselle
	SDB :	Dégagement
	SDE :	Salle De Bain
		Salle D'Eau

