


Nota :
Des modifications sont susceptibles d'être apportées à ce plan en fonction des nécessités techniques de la réalisation, tant en ce qui concerne les dimensions libres, que l'équipement à l'intérieur comme à l'extérieur.
Les surfaces, les côtes et les hauteurs sous plafond indiquées sont approximatives. Les retombées, les soffites, les faux plafonds, ainsi que l'emplacement des équipements sanitaires ne sont pas tous figurés ou le sont à titre indicatif.
Les emplacements dévolus aux équipements ménagers et ceux liés au lavage du linge sont représentés sur le plan de vente en correspondance avec les différents raccordements nécessaires en électricité et en eau, aucun de ces éléments n'est fourni, suivant descriptif. Les surfaces des placards sont comprises dans la surface de la pièce principale concernée



INTERVALLE
Rue Laurent Paul
69202 SAINTE-FOY-LES-LYON

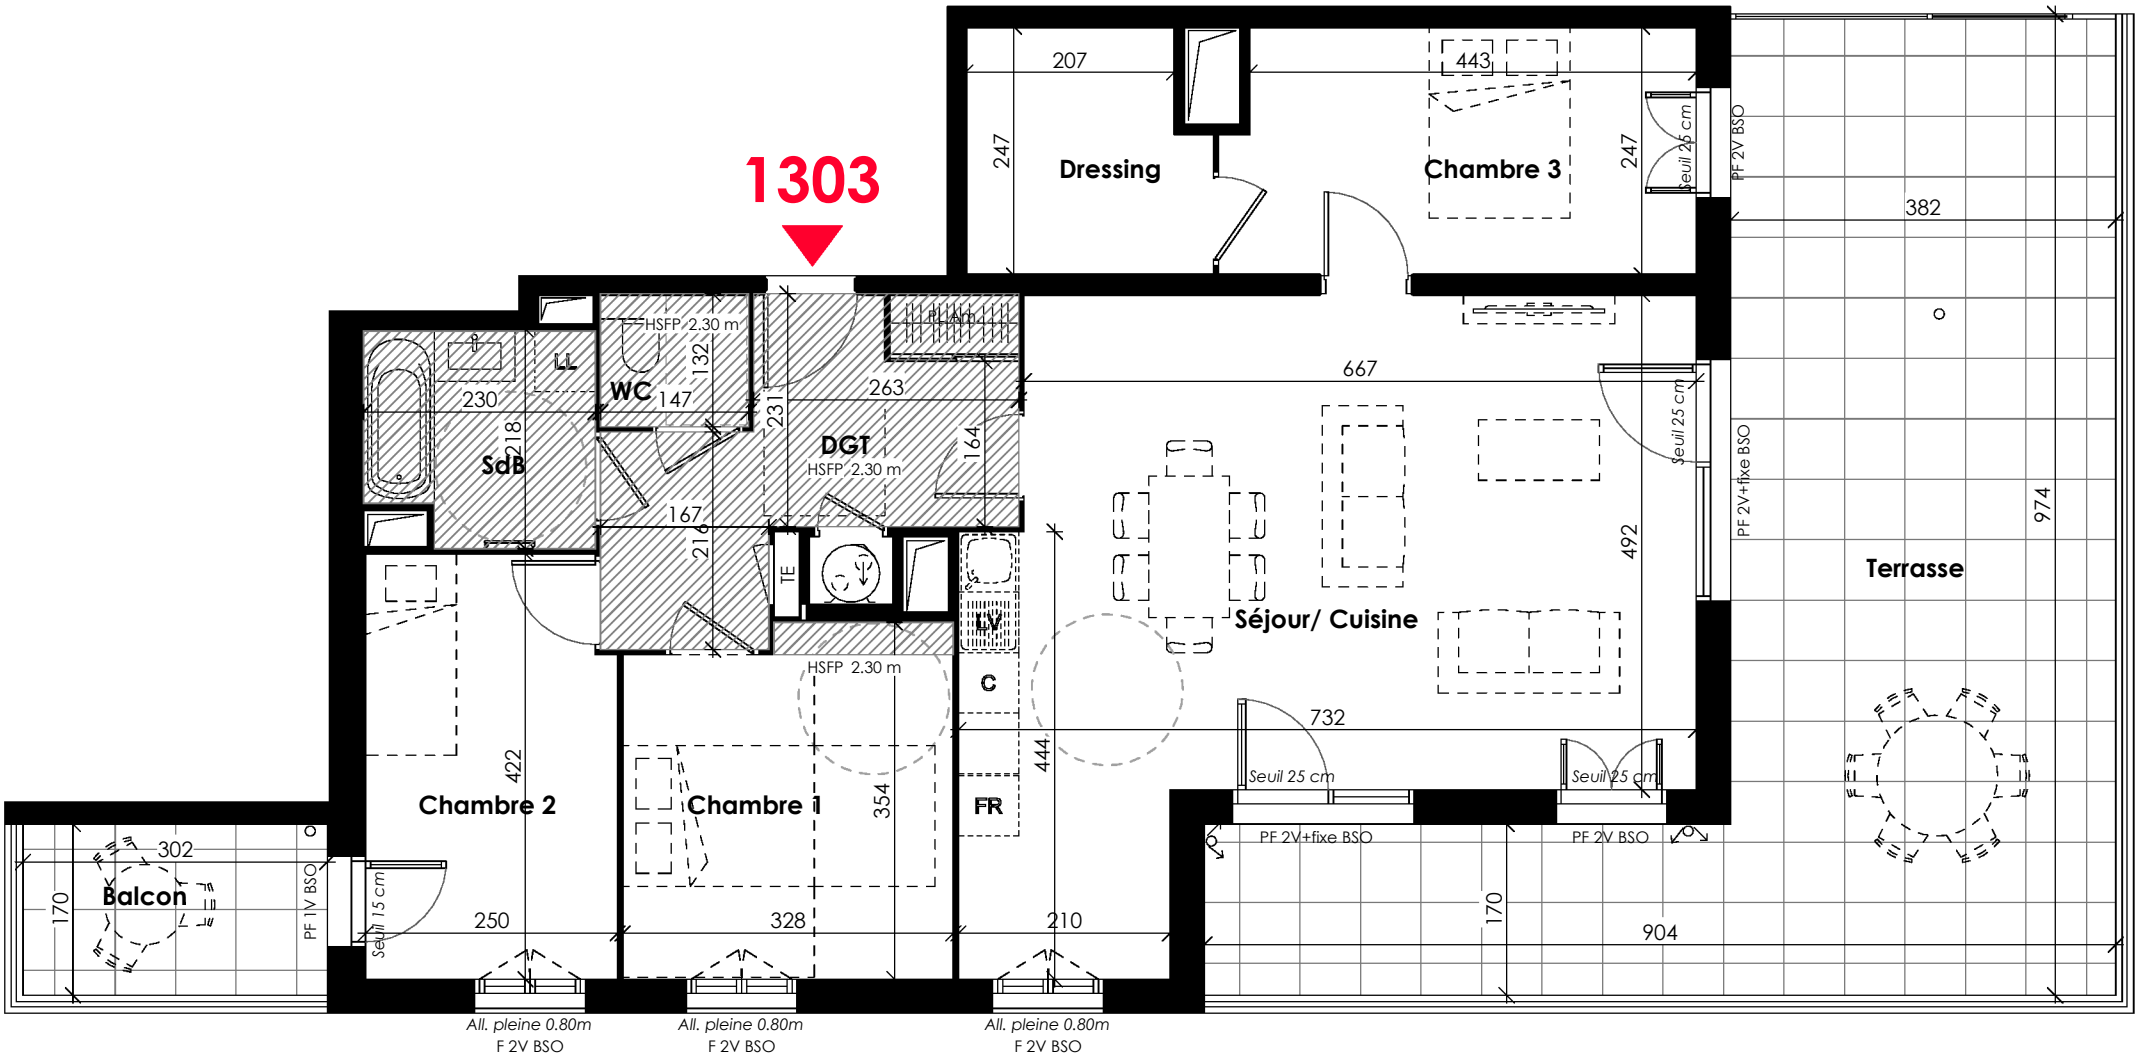

T4		
BATIMENT	ETAGE	LOGEMENT
A	R+3	1303

Surfaces Habitables

Séjour/ Cuisine	38.43 m²
Chambre 1	11.13 m²
Chambre 2	10.33 m²
Chambre 3	11.38 m²
DGT	10.40 m²
SdB	4.65 m²
WC	1.94 m²
Dressing	5.66 m²

SURFACE HABITABLE TOTALE 93.92 m²

Surfaces Extérieures

Balcon	5.13 m²
Terrasse	45.97 m²

SURFACE EXTERIEURE TOTALE 51.10 m²

LEGENDE

	Soffite ou faux-plafond		Cloison démontable
	Tableau électrique		Gaine technique
	Chauffe-eau		Sèche serviette
PL Am	Placard aménagé	PD	Pare-douche
LL	Emplact Lave-Linge	F	Fenêtre
LV	Emplact Lave-Vaisselle	PF	Porte-fenêtre
C	Emplact Cuisson	BSO	Brise soleil orientable
FR	Emplact Réfrigérateur	OB	Oscillo-battant

DATE 03/15/26 INDICE

nexity