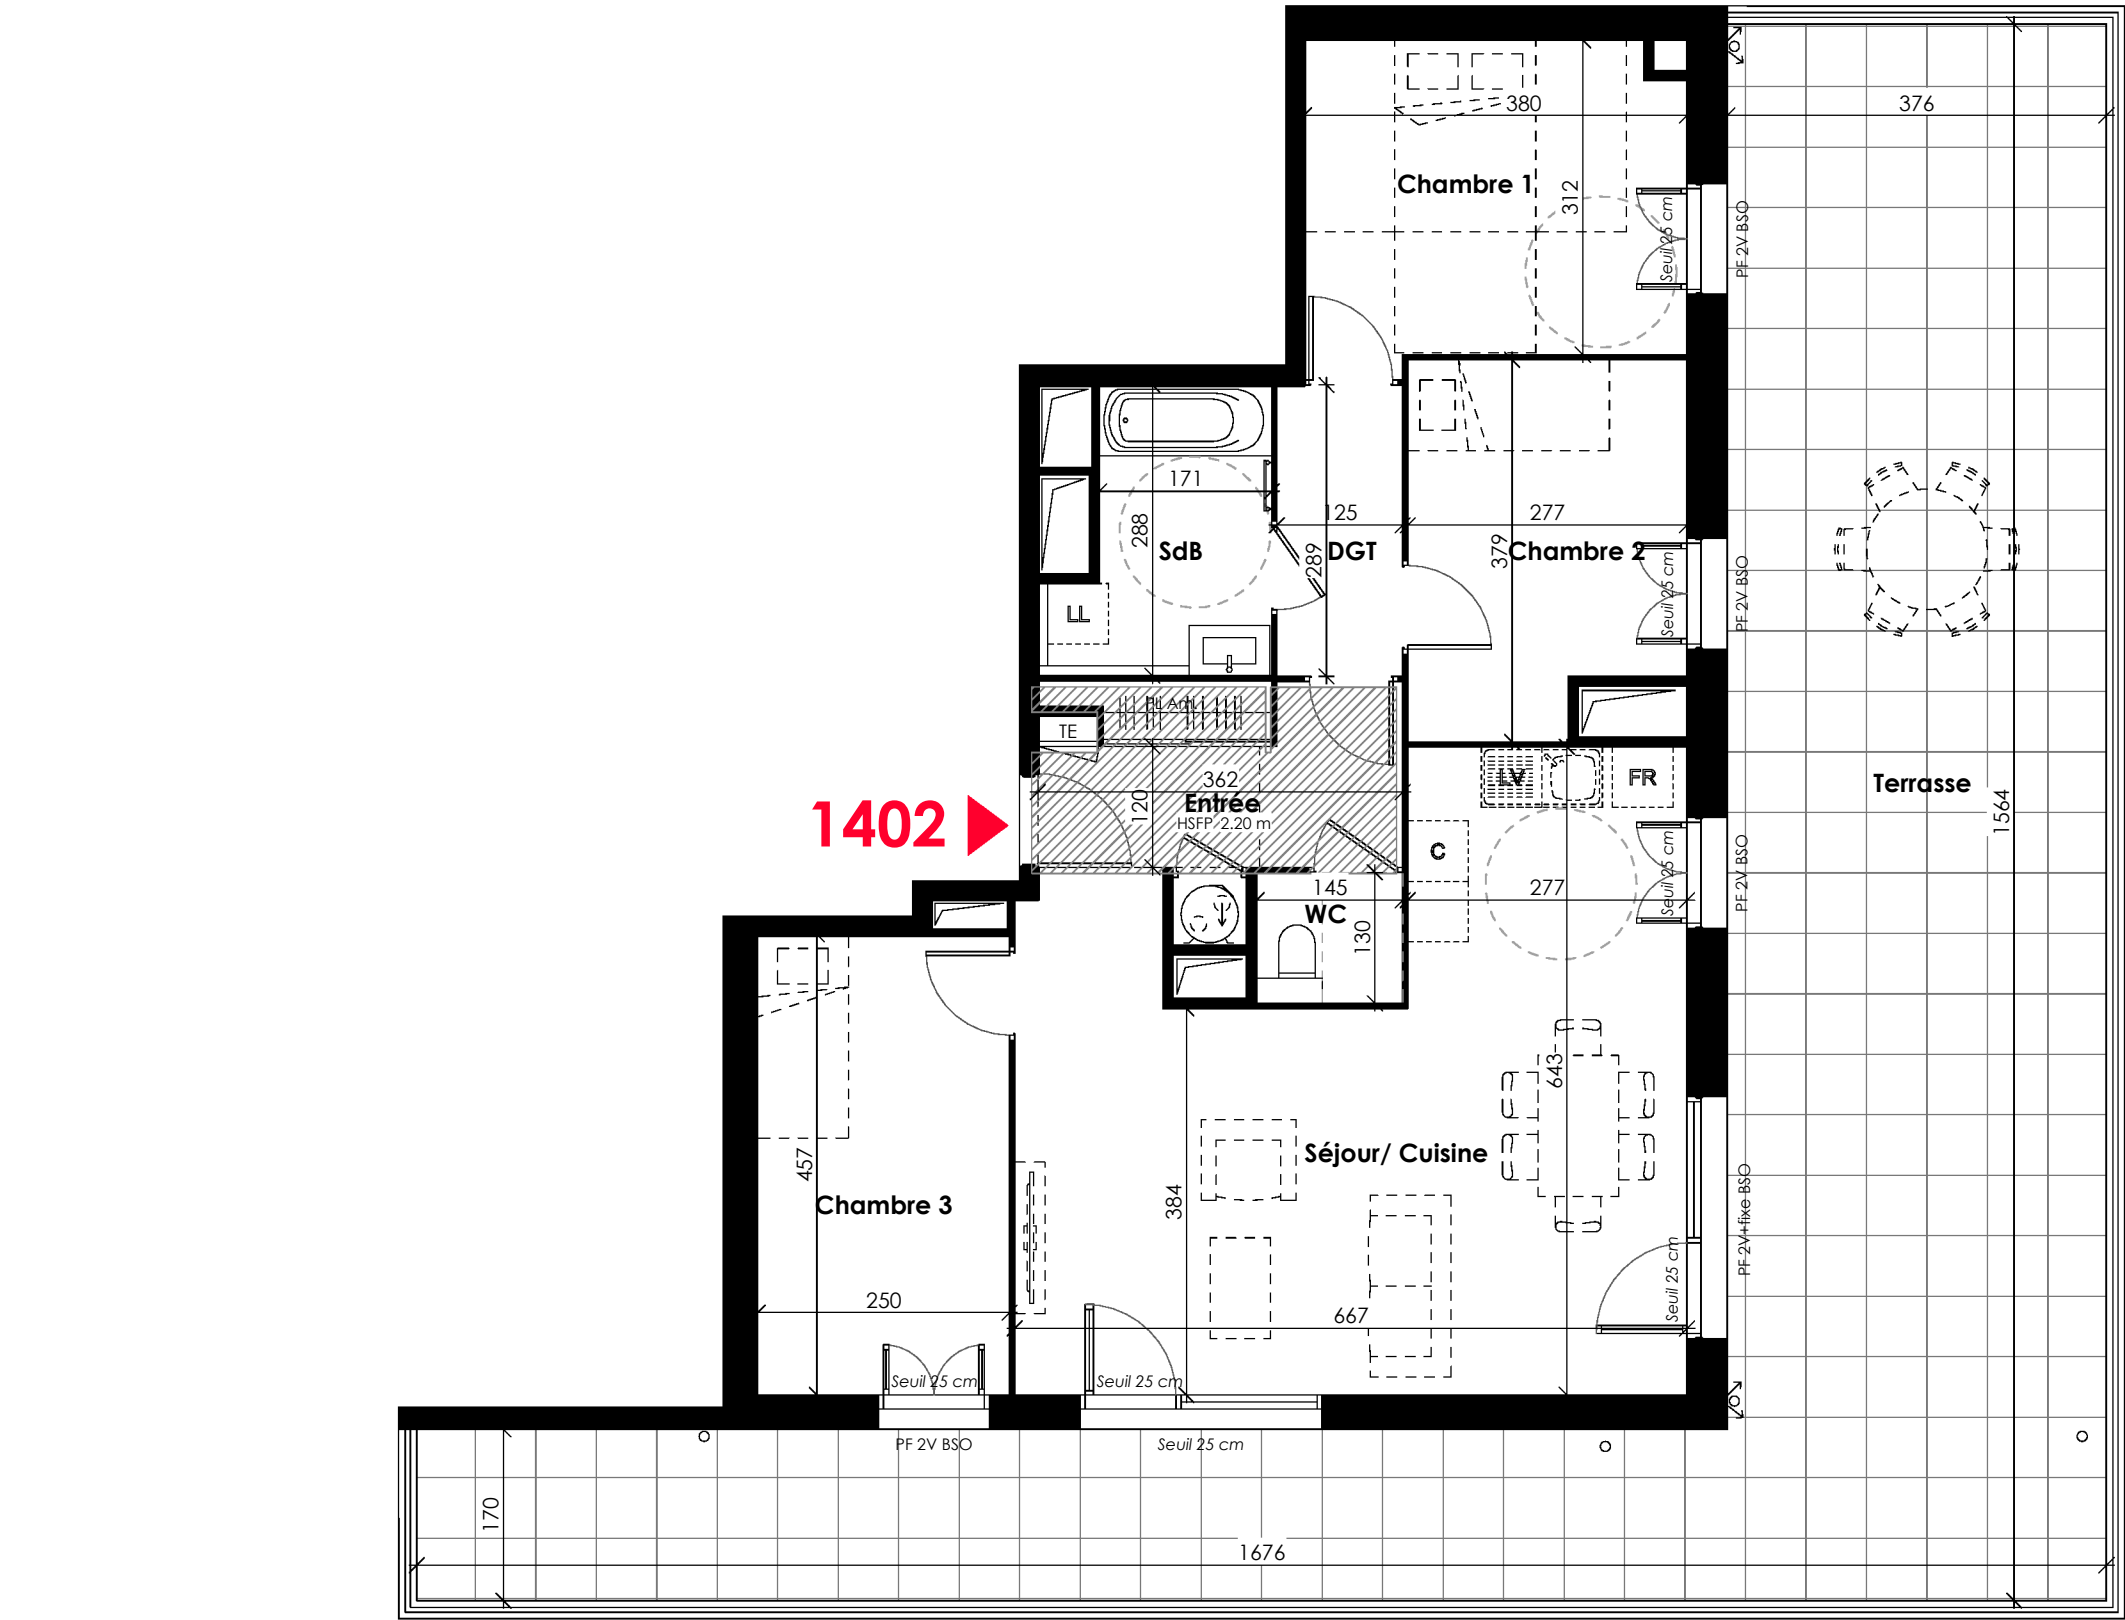


Nota :
Des modifications sont susceptibles d'être apportées à ce plan en fonction des nécessités techniques de la réalisation, tant en ce qui concerne les dimensions libres, que l'équipement à l'intérieur comme à l'extérieur.
Les surfaces, les côtes et les hauteurs sous plafond indiquées sont approximatives. Les retombées, les soffites, les faux plafonds, ainsi que l'emplacement des équipements sanitaires ne sont pas tous figurés ou le sont à titre indicatif.
Les emplacements dévolus aux équipements ménagers et ceux liés au lavage du linge sont représentés sur le plan de vente en correspondance avec les différents raccordements nécessaires en électricité et en eau, aucun de ces éléments n'est fourni, suivant descriptif. Les surfaces des placards sont comprises dans la surface de la pièce principale concernée

INTERVALLE

Rue Laurent Paul
69202 SAINTE-FOY-LES-LYON

T4

BATIMENT	ETAGE	LOGEMENT
A	R+4	1402

Surfaces Habitables

Entrée	7.32 m²
Séjour/ Cuisine	34.60 m²
Chambre 1	11.93 m²
Chambre 2	9.73 m²
Chambre 3	11.38 m²
DGT	3.61 m²
SdB	5.49 m²
WC	1.89 m²

SURFACE HABITABLE TOTALE 85.95 m²

Surfaces Extérieures

Terrasse	80.91 m²
----------	----------

SURFACE EXTERIEURE TOTALE 80.91 m²

LEGENDE

Soffite ou faux-plafond

Cloison démontable

Tableau électrique

Chauffe-eau

Pare-douche

Fenêtre

Porte-fenêtre

Brise soleil orientable

Oscillo-battant

Sèche serviette

DATE 03/15/26

INDICE

nexity