


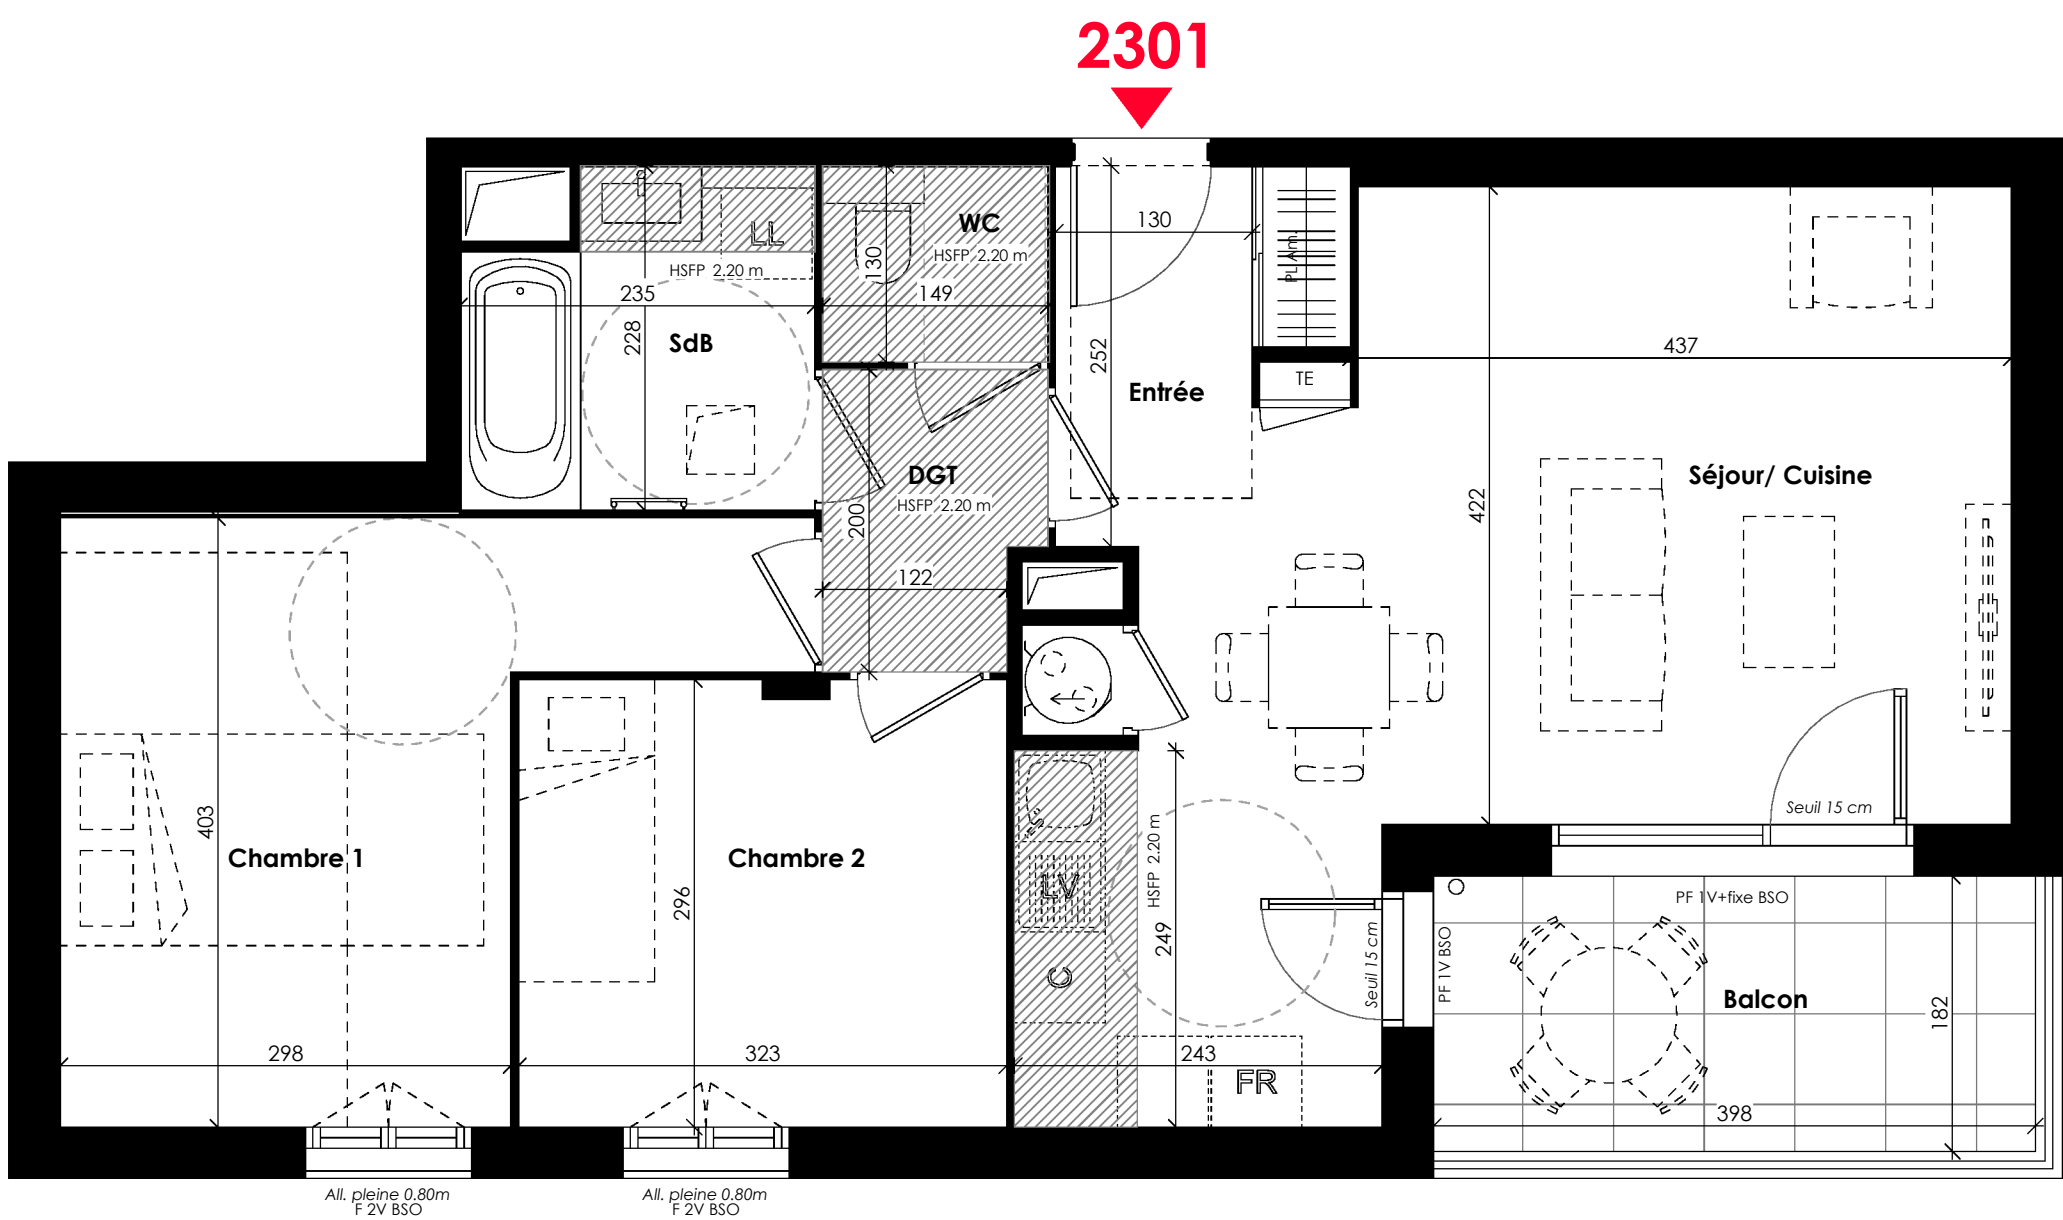

échelle 1/50 sur A3



Nota :

Des modifications sont susceptibles d'être apportées à ce plan en fonction des nécessités techniques de la réalisation, tant en ce qui concerne les dimensions libres, que l'équipement à l'intérieur comme à l'extérieur.  
Les surfaces, les côtes et les hauteurs sous plafond indiquées sont approximatives. Les retombées, les soffites, les faux plafonds, ainsi que l'emplacement des équipements sanitaires ne sont pas tous figurés ou le sont à titre indicatif.  
Les emplacements dévolus aux équipements ménagers et ceux liés au lavage du linge sont représentés sur le plan de vente en correspondance avec les différents raccordements nécessaires en électricité et en eau, aucun de ces éléments n'est fourni, suivant descriptif. Les surfaces des placards sont comprises dans la surface de la pièce principale concernée

INTERVALLE

Rue Laurent Paul  
69202 SAINTE-FOY-LES-LYON



T3

| BATIMENT | ETAGE | LOGEMENT |
|----------|-------|----------|
| B        | R+3   | 2301     |

Surfaces Habitables

|                 |          |
|-----------------|----------|
| Entrée          | 4.06 m²  |
| Séjour/ Cuisine | 27.56 m² |
| Chambre 1       | 14.06 m² |
| Chambre 2       | 9.50 m²  |
| DGT             | 2.75 m²  |
| SdB             | 4.90 m²  |
| WC              | 1.94 m²  |

SURFACE HABITABLE TOTALE 64.77 m²

Surfaces Extérieures

|        |         |
|--------|---------|
| Balcon | 7.24 m² |
|--------|---------|

SURFACE EXTERIEURE TOTALE 7.24 m²

LEGENDE

|       |                         |     |                         |
|-------|-------------------------|-----|-------------------------|
|       | Soffite ou faux-plafond |     | Cloison démontable      |
|       | Tableau électrique      |     | Gaine technique         |
|       | Chauffe-eau             |     | Sèche serviette         |
| PL Am | Placard aménagé         | PD  | Pare-douche             |
| LL    | Emplact Lave-Linge      | F   | Fenêtre                 |
| LV    | Emplact Lave-Vaisselle  | PF  | Porte-fenêtre           |
| C     | Emplact Cuisson         | BSO | Brise soleil orientable |
| FR    | Emplact Réfrigérateur   | OB  | Oscillo-battant         |

DATE 18/03/2026 INDICE

nexity