


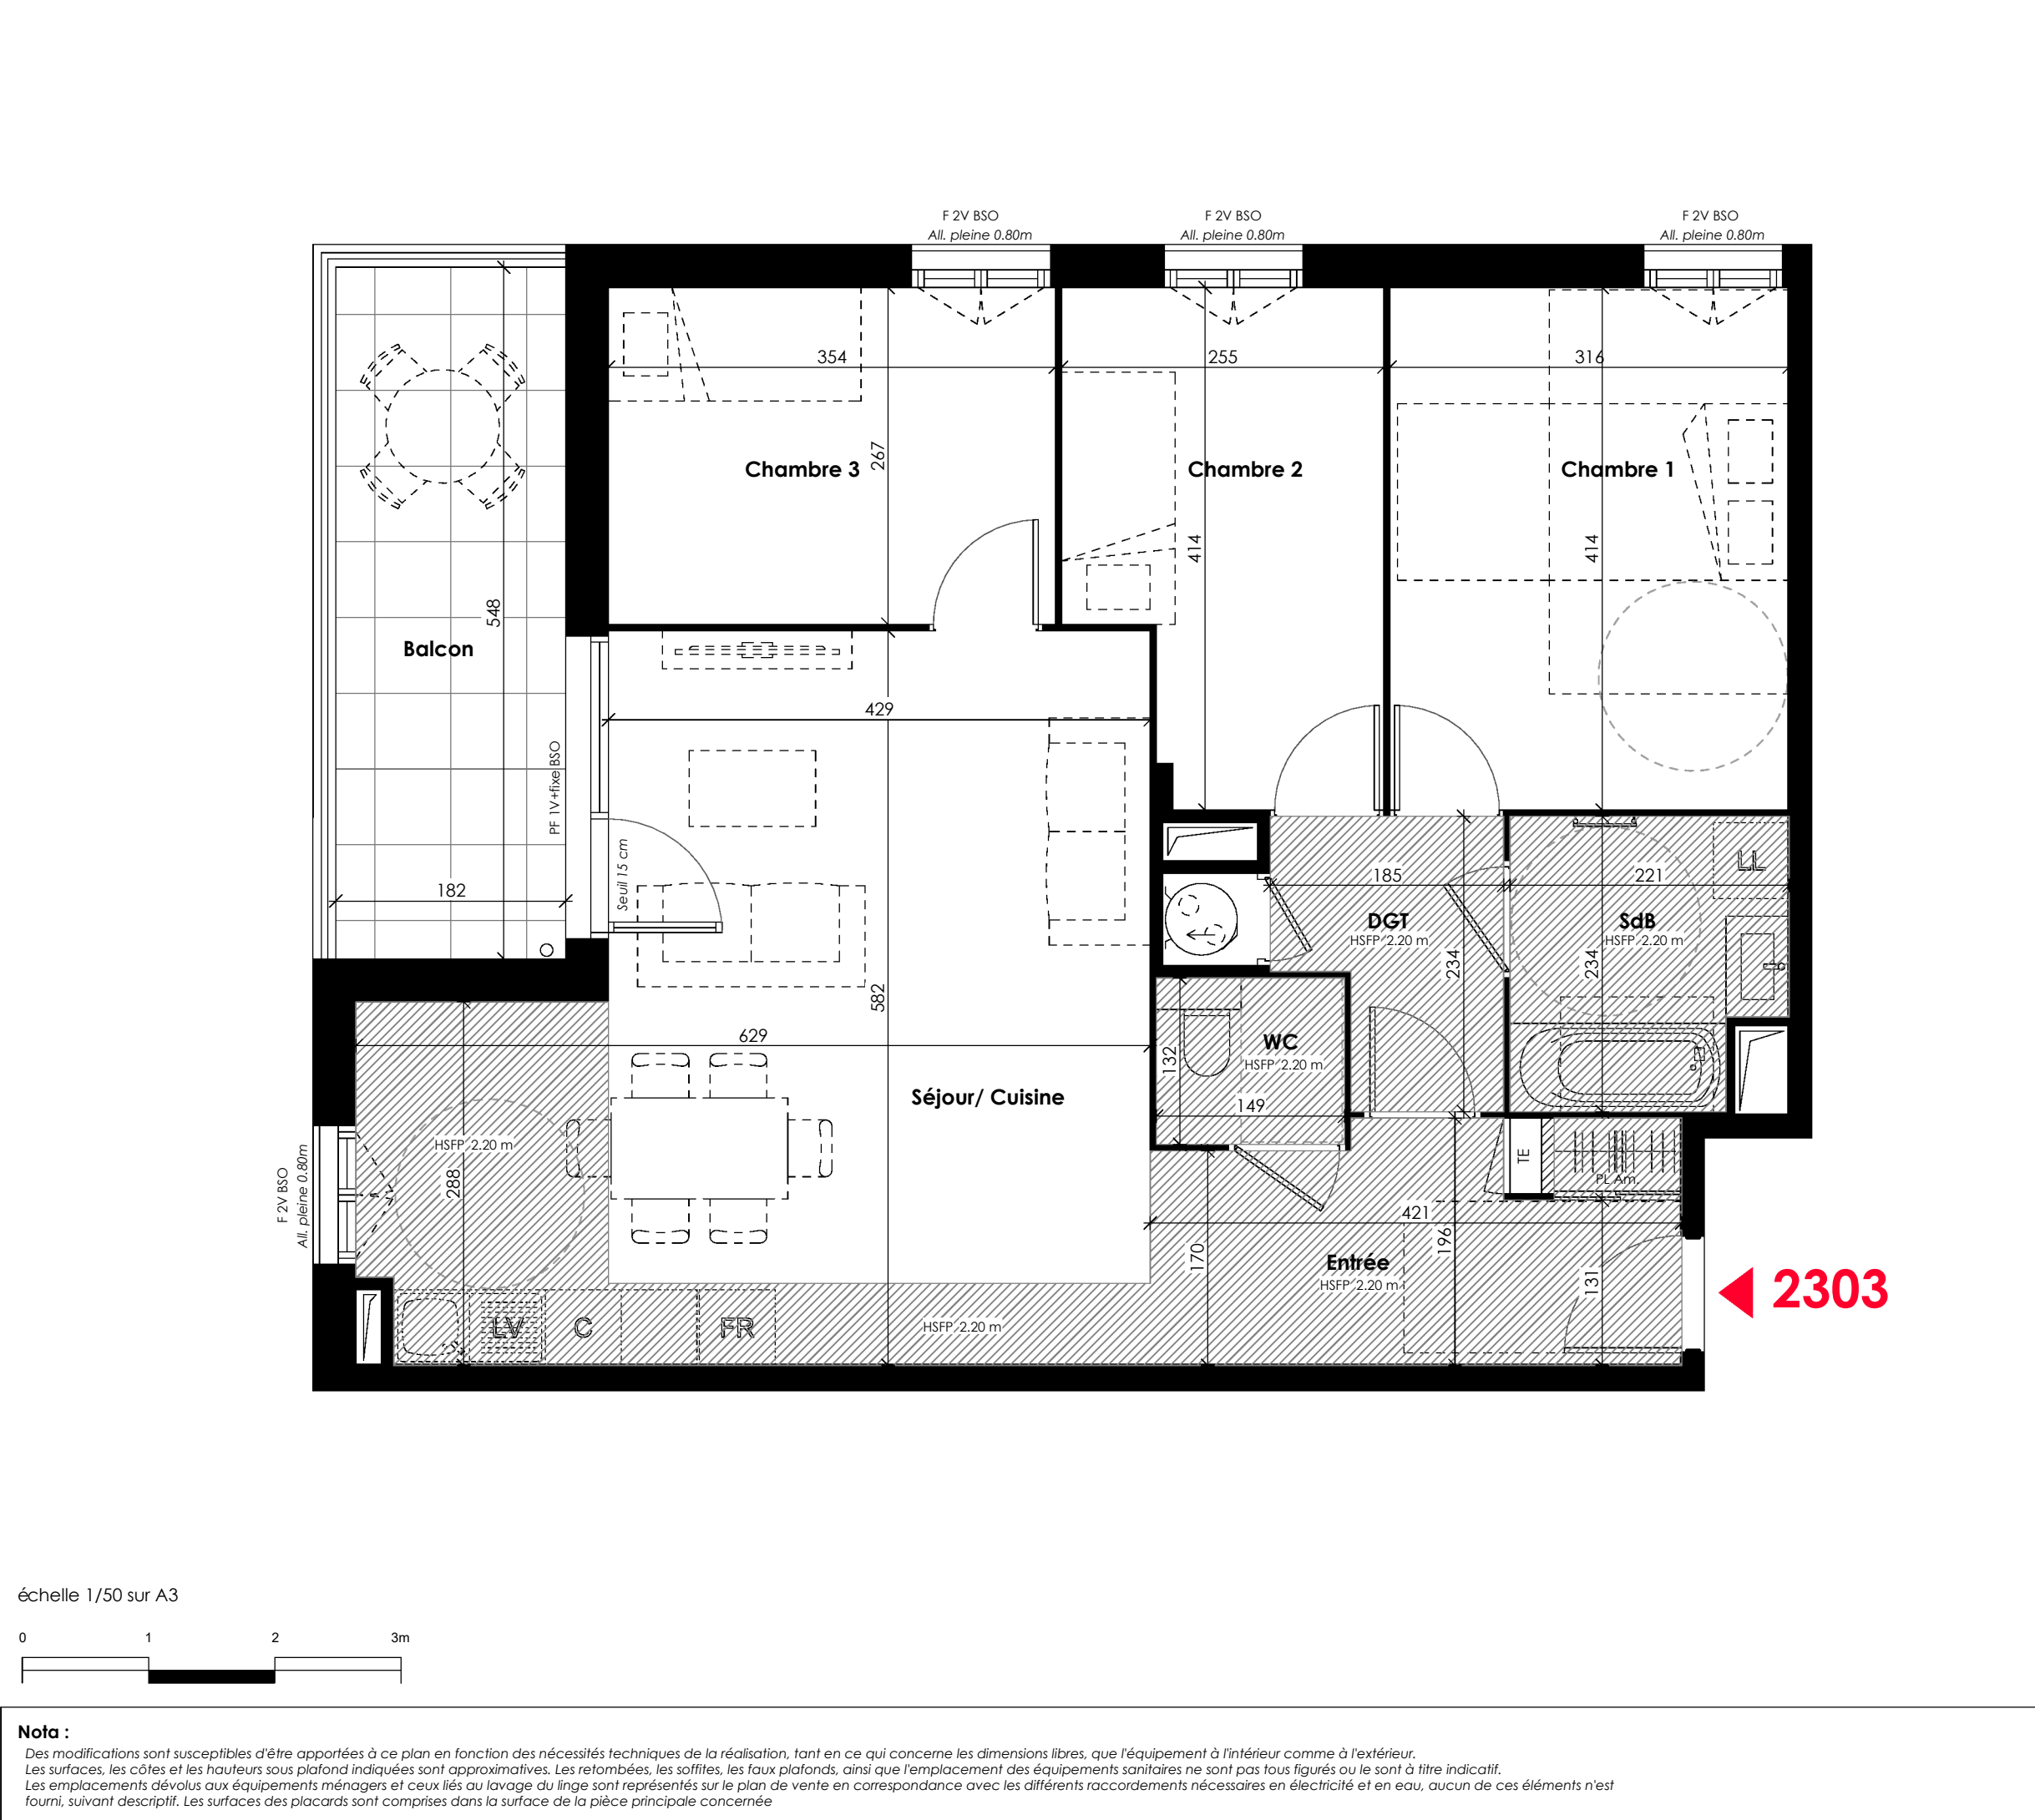

INTERVALLE

Rue Laurent Paul
69202 SAINTE-FOY-LES-LYON

T4

BATIMENT	ETAGE	LOGEMENT
B	R+3	2303

Surfaces Habitables

Entrée	6.71 m²
Séjour/ Cuisine	31.57 m²
Chambre 1	13.08 m²
Chambre 2	9.41 m²
Chambre 3	9.45 m²
DGT	3.62 m²
SdB	4.80 m²
WC	1.97 m²

SURFACE HABITABLE TOTALE 80.61 m²

Surfaces Extérieures

Balcon	9.97 m²
--------	---------

SURFACE EXTERIEURE TOTALE 9.97 m²

LEGENDE

Soffite ou faux-plafond

Cloison démontable

Tableau électrique

Chauffe-eau

Placard aménagé

Emplact Lave-Linge

Emplact Lave-Vaisselle

Emplact Cuisson

Emplact Réfrigérateur

Pare-douche

Fenêtre

Porte-fenêtre

Brise soleil orientable

Oscillo-battant

Gaine technique

Sèche serviette

DATE 18/03/2026

INDICE

nexity

Nota :
Des modifications sont susceptibles d'être apportées à ce plan en fonction des nécessités techniques de la réalisation, tant en ce qui concerne les dimensions libres, que l'équipement à l'intérieur comme à l'extérieur.
Les surfaces, les côtes et les hauteurs sous plafond indiquées sont approximatives. Les retombées, les soffites, les faux plafonds, ainsi que l'emplacement des équipements sanitaires ne sont pas tous figurés ou le sont à titre indicatif.
Les emplacements dévolus aux équipements ménagers et ceux liés au lavage du linge sont représentés sur le plan de vente en correspondance avec les différents raccordements nécessaires en électricité et en eau, aucun de ces éléments n'est fourni, suivant descriptif. Les surfaces des placards sont comprises dans la surface de la pièce principale concernée