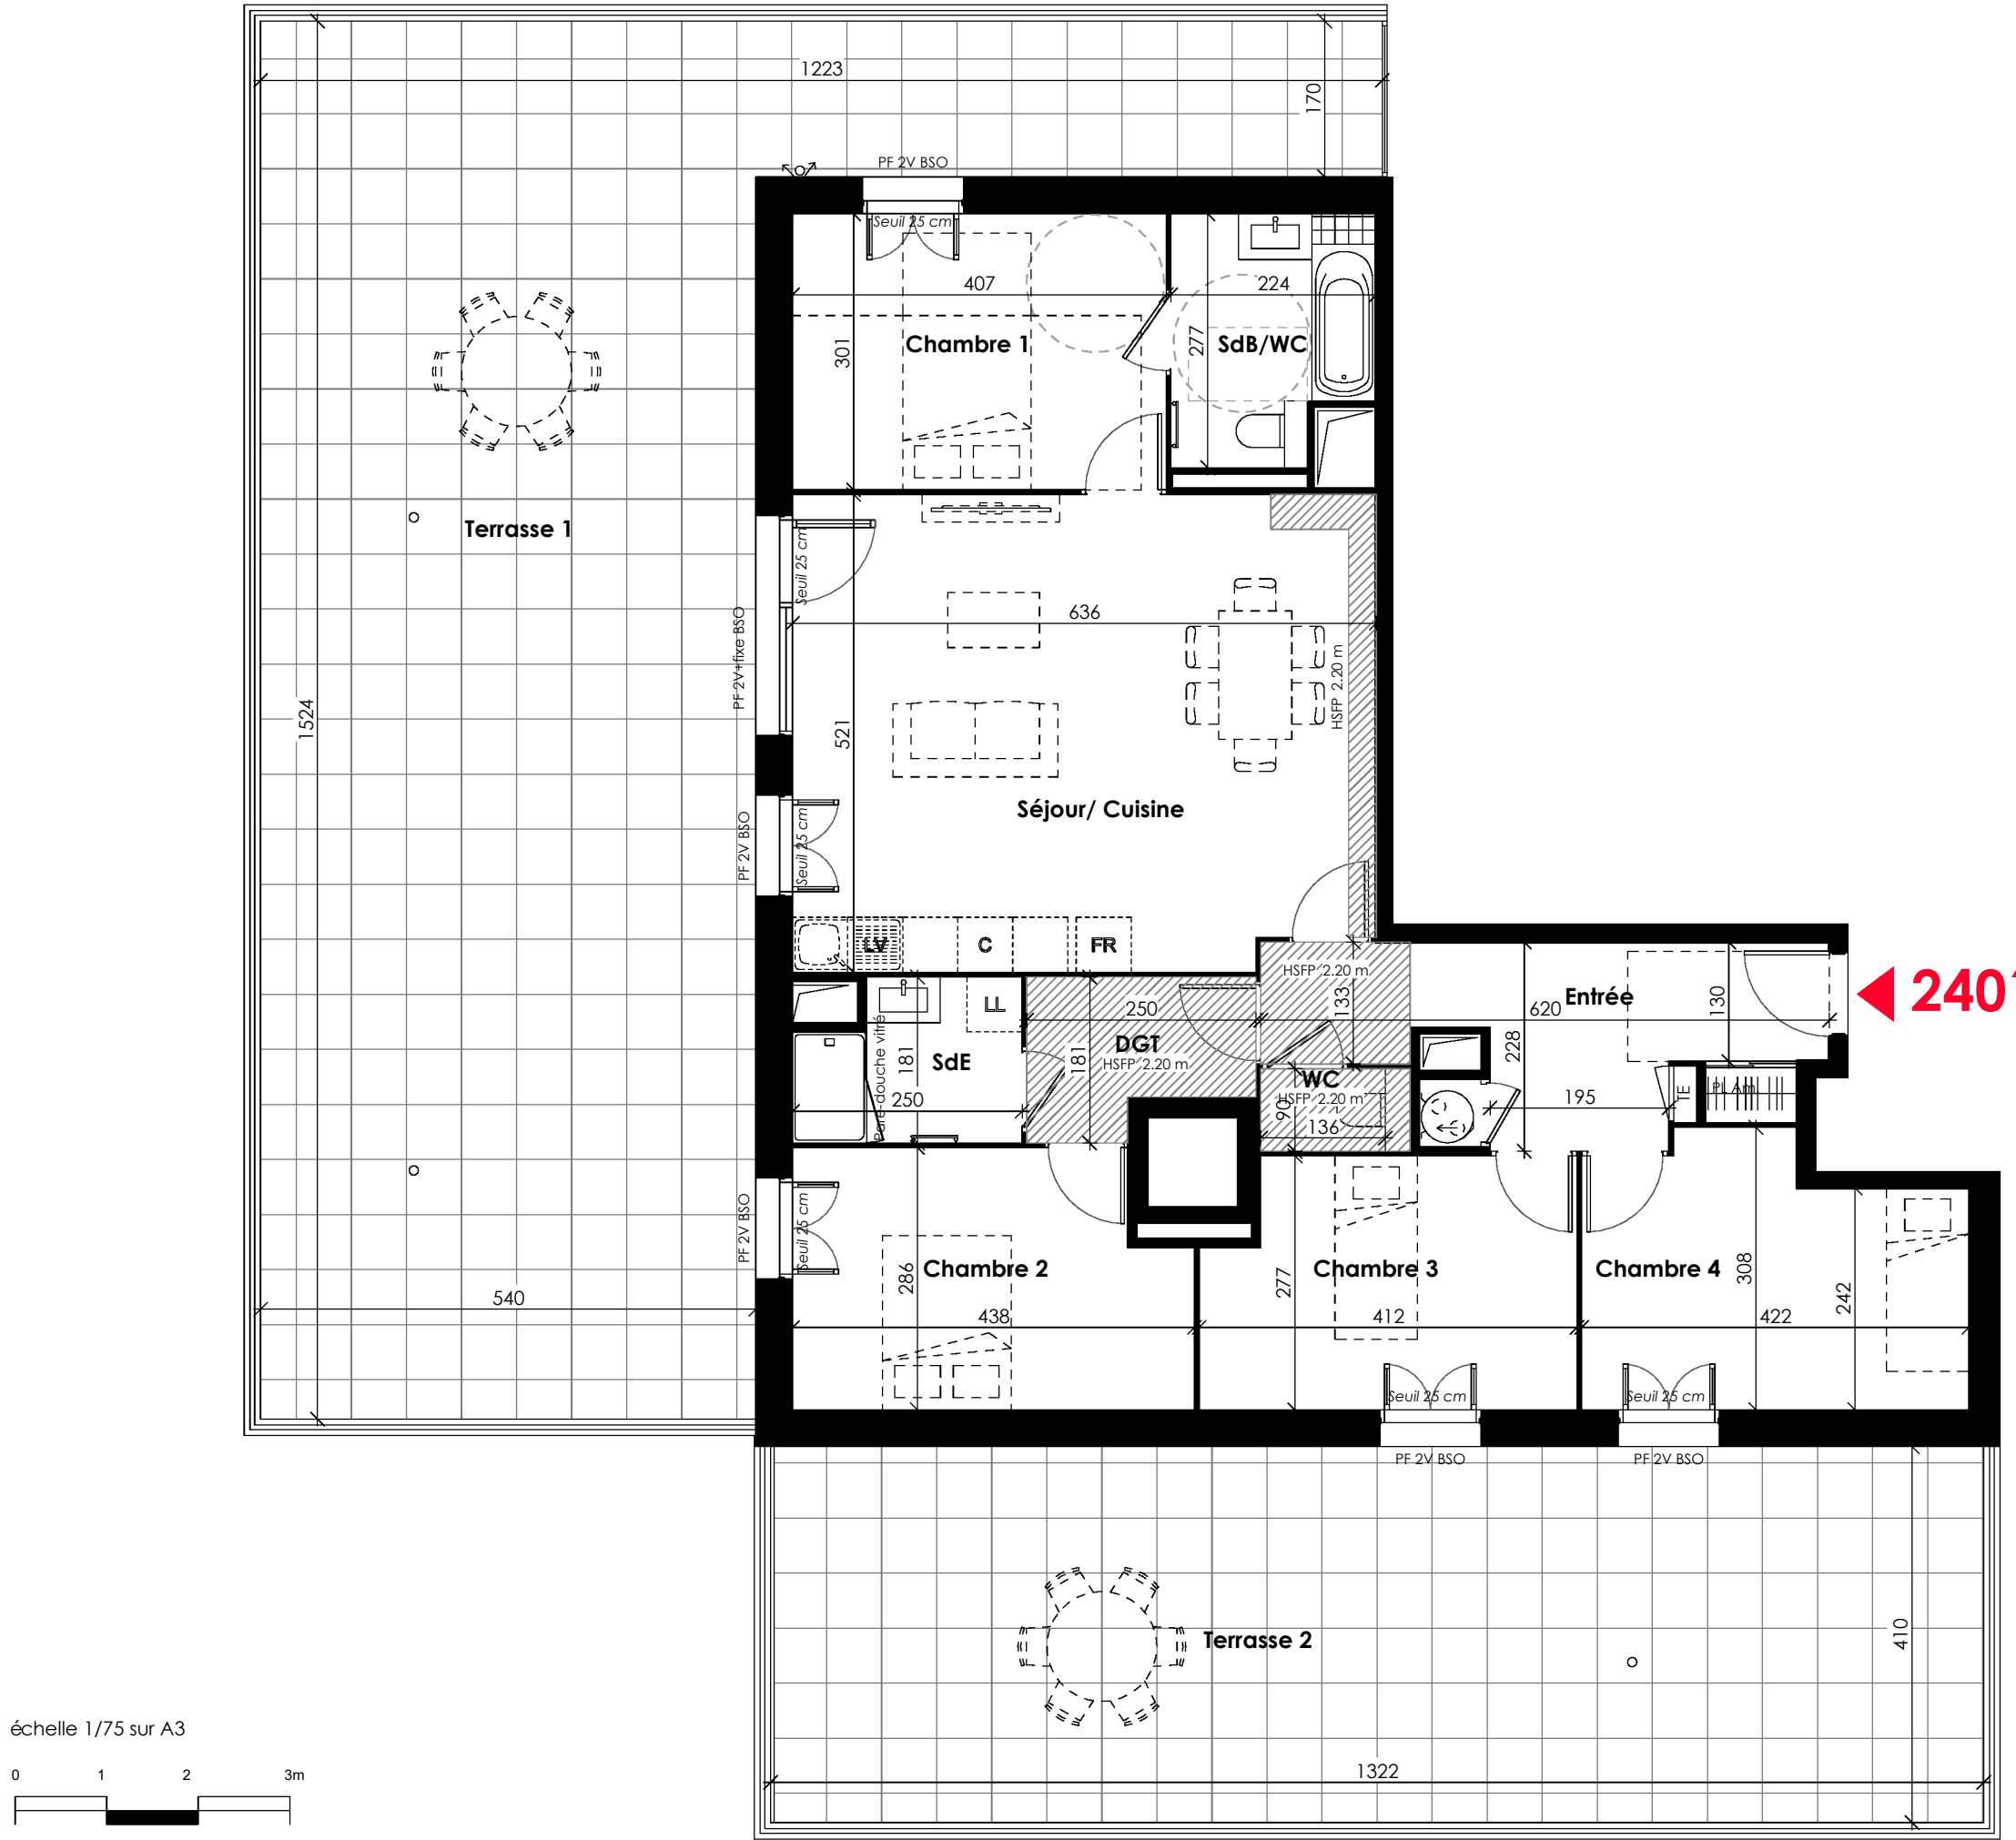


Nota :
Des modifications sont susceptibles d'être apportées à ce plan en fonction des nécessités techniques de la réalisation, tant en ce qui concerne les dimensions libres, que l'équipement à l'intérieur comme à l'extérieur.
Les surfaces, les côtes et les hauteurs sous plafond indiquées sont approximatives. Les retombées, les soffites, les faux plafonds, ainsi que l'emplacement des équipements sanitaires ne sont pas tous figurés ou le sont à titre indicatif.
Les emplacements dévolus aux équipements ménagers et ceux liés au lavage du linge sont représentés sur le plan de vente en correspondance avec les différents raccordements nécessaires en électricité et en eau, aucun de ces éléments n'est fourni, suivant descriptif. Les surfaces des placards sont comprises dans la surface de la pièce principale concernée

INTERVALLE

Rue Laurent Paul
69202 SAINTE-FOY-LES-LYON

N

T5

BATIMENT	ETAGE	LOGEMENT
B	R+4	2401

Surfaces Habitables

Entrée	11.12 m²
Séjour/ Cuisine	32.65 m²
Chambre 1	12.26 m²
Chambre 2	11.74 m²
Chambre 3	10.74 m²
Chambre 4	11.45 m²
DGT	3.83 m²
SdE	4.04 m²
SdB/WC	5.66 m²
WC	1.47 m²

SURFACE HABITABLE TOTALE 104.96 m²

Surfaces Extérieures

Terrasse 1	93.92 m²
Terrasse 2	54.21 m²

SURFACE EXTERIEURE TOTALE 148.13 m²

LEGENDE

Soffite ou faux-plafond

Cloison démontable

Tableau électrique

Gaine technique

Chauffe-eau

Sèche serviette

PL Am

LL

LV

C

FR

Placard aménagé

Emplact Lave-Linge

Emplact Lave-Vaisselle

Emplact Cuisson

Emplact Réfrigérateur

PD

F

PF

BSO

OB

Pare-douche

Fenêtre

Porte-fenêtre

Brise soleil orientable

Oscillo-battant

DATE

03/15/26

INDICE

nexity