
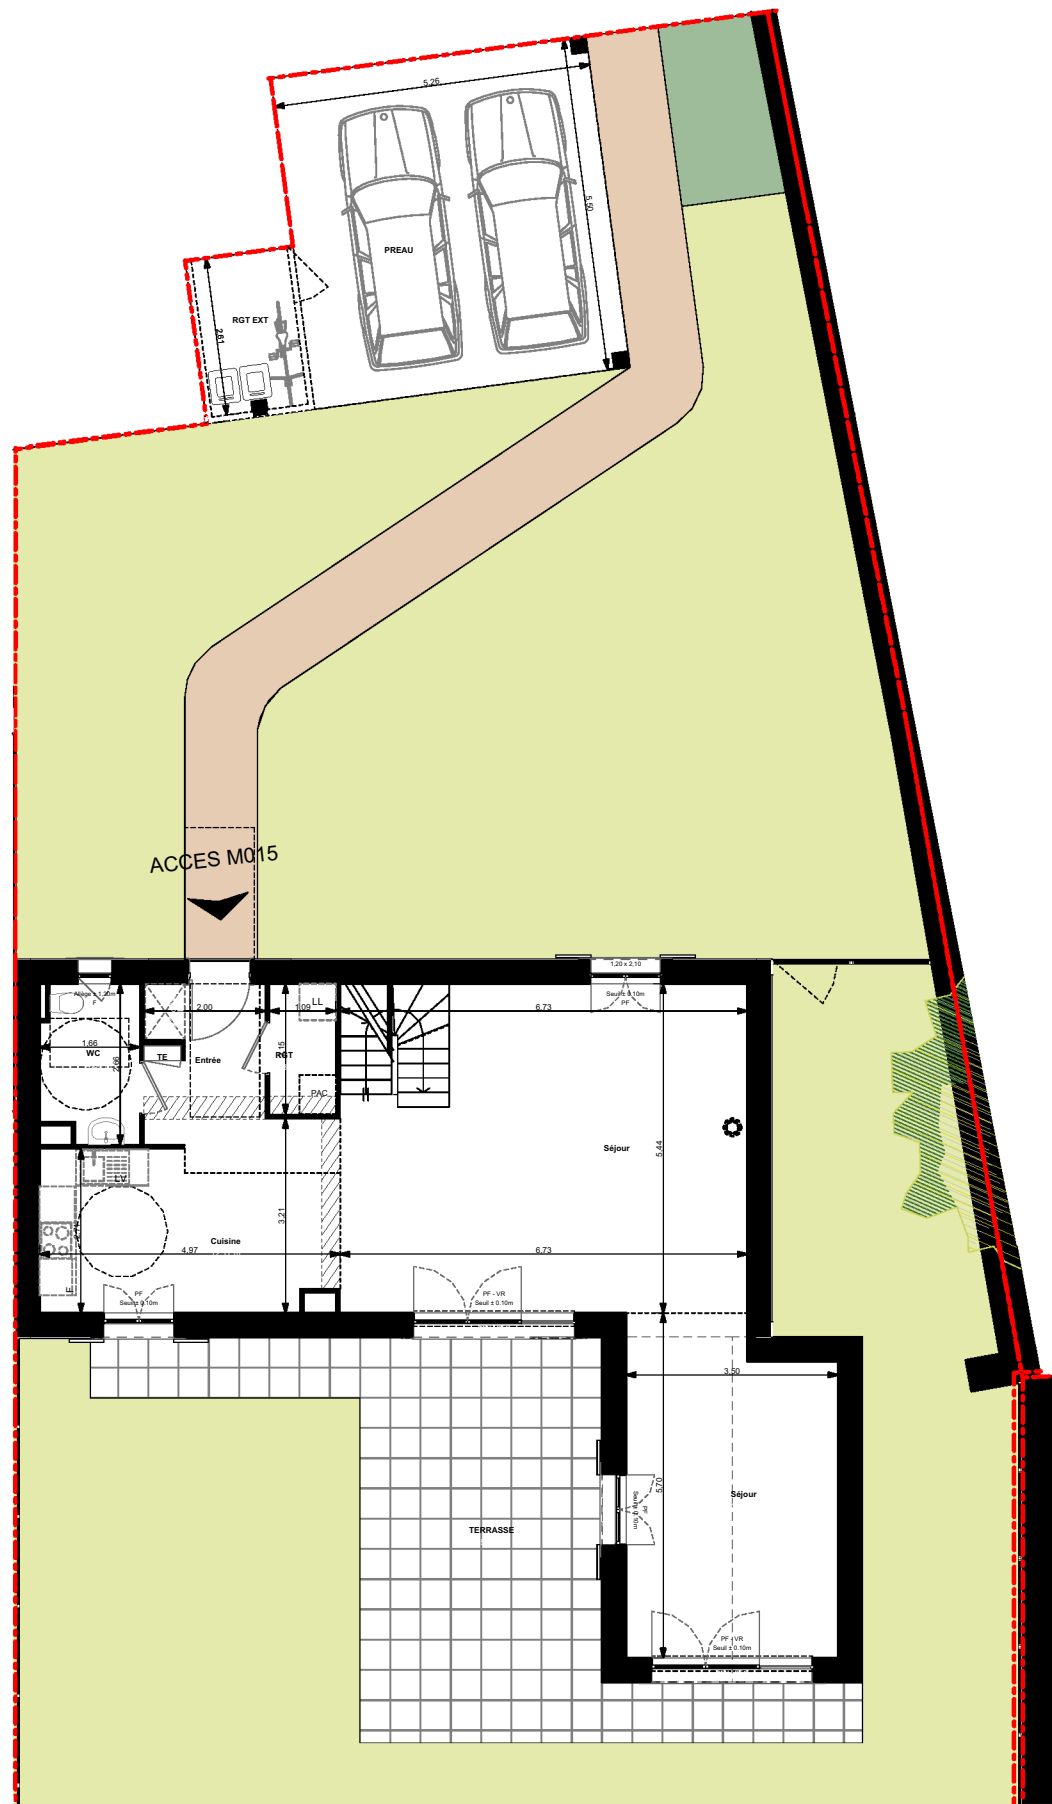





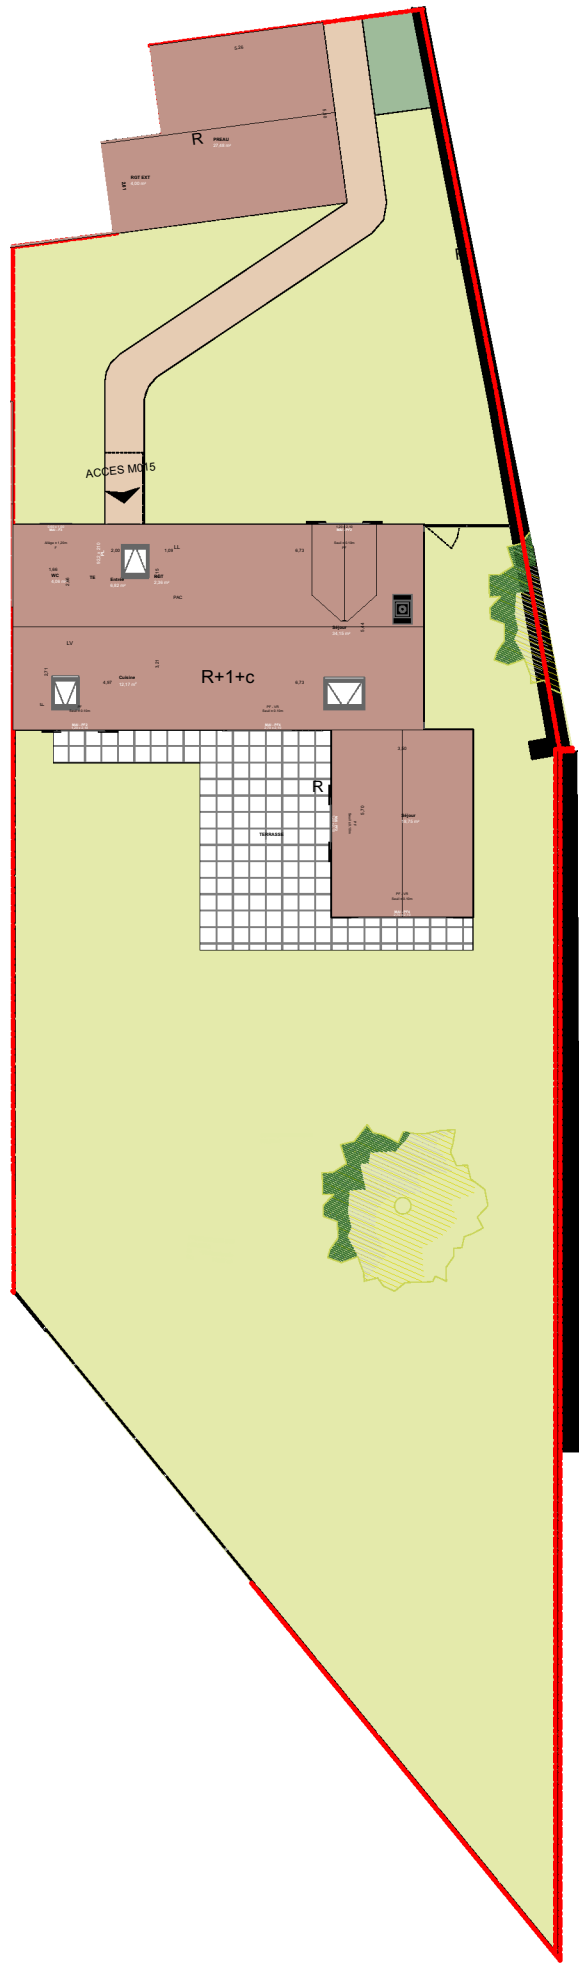


Plan du rez-de-chaussée

1:125

Plan de général

1:230

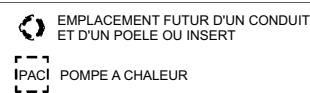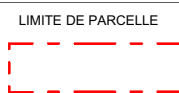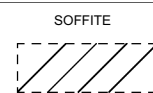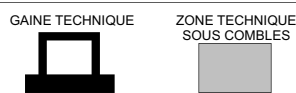

NOTA : Les surfaces sont mentionnées à titre indicatif et sont susceptibles de variations dans les tolérances du contrat. Les gaines techniques, radiateurs, faux plafonds, soffites connus sont mentionnés à titre indicatif. Pour des raisons techniques, administratives ou réglementaires, les plans ainsi que les éléments techniques sont susceptibles d'être modifiés. La représentation des éléments de cuisine et salle de bain n'a qu'une valeur illustrative. La surface habitable des placards est incluse dans celle des pièces attenantes.




LA FERME
2 RUE DES FRERES FARMAN,
78117 TOUSSUS-LE-NOBLE



MAISON 015 , 6 Pièces




Type M3

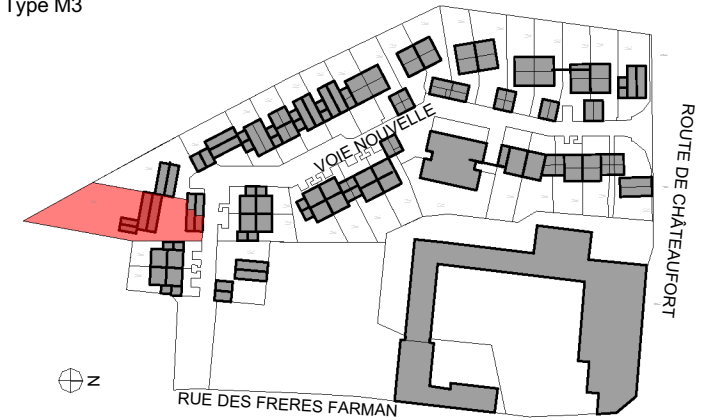

Surfaces habitables (en m²)

Entrée	6,82
Séjour	52,90
Cuisine	12,17
Chambre 1	10,66
Chambre 2	12,18
Chambre 3	12,43
Chambre 4	10,99
Chambre 5	12,81
SDB	2,89
SDE	2,04
SDE 2	3,98
WC	4,06
WC 2	1,55
DGT	5,24
DGT 2	10,31
RGT	2,36
TOTAL SURFACE HABITABLE	163,39 m²
SURFACE EXTERIEURE	568,02
PREAU	27,48
RGT EXT	4,00

PARCELLE	741,07 m²
-----------------	------------------

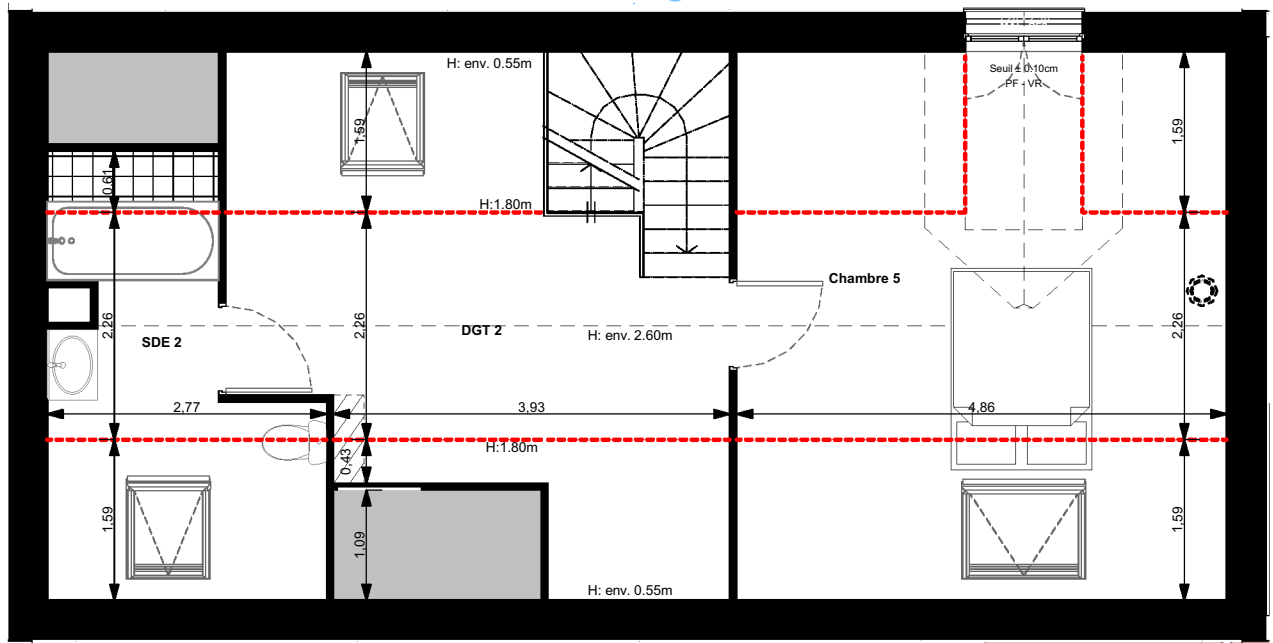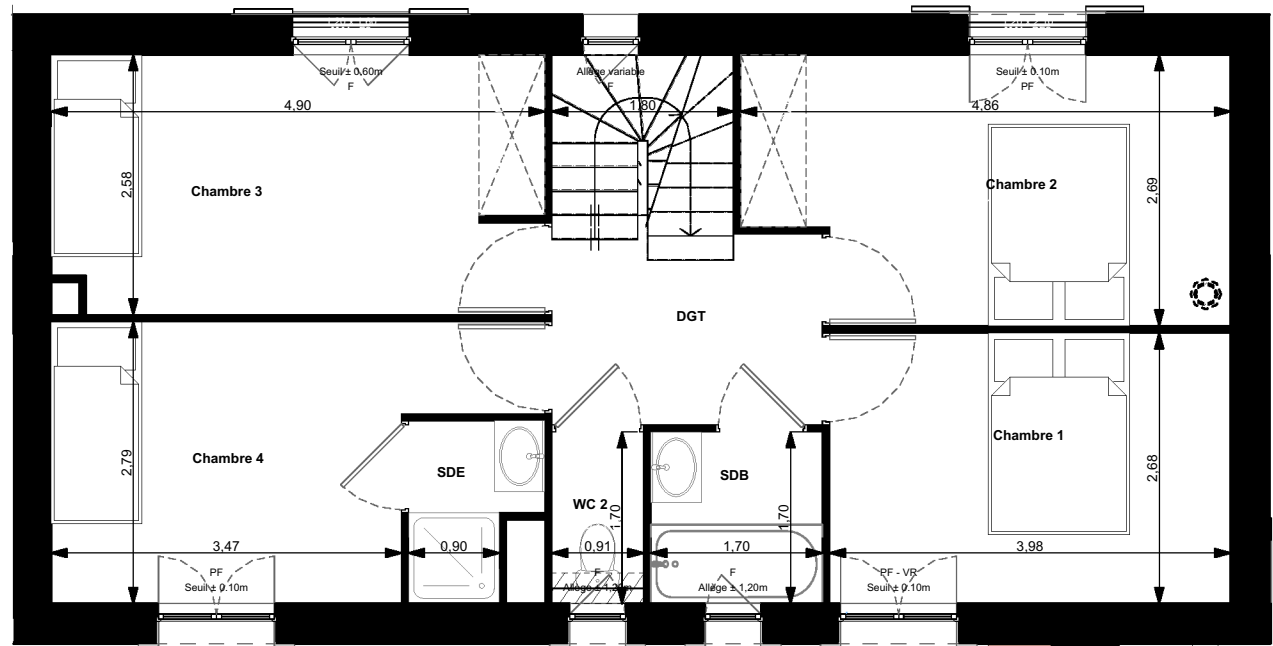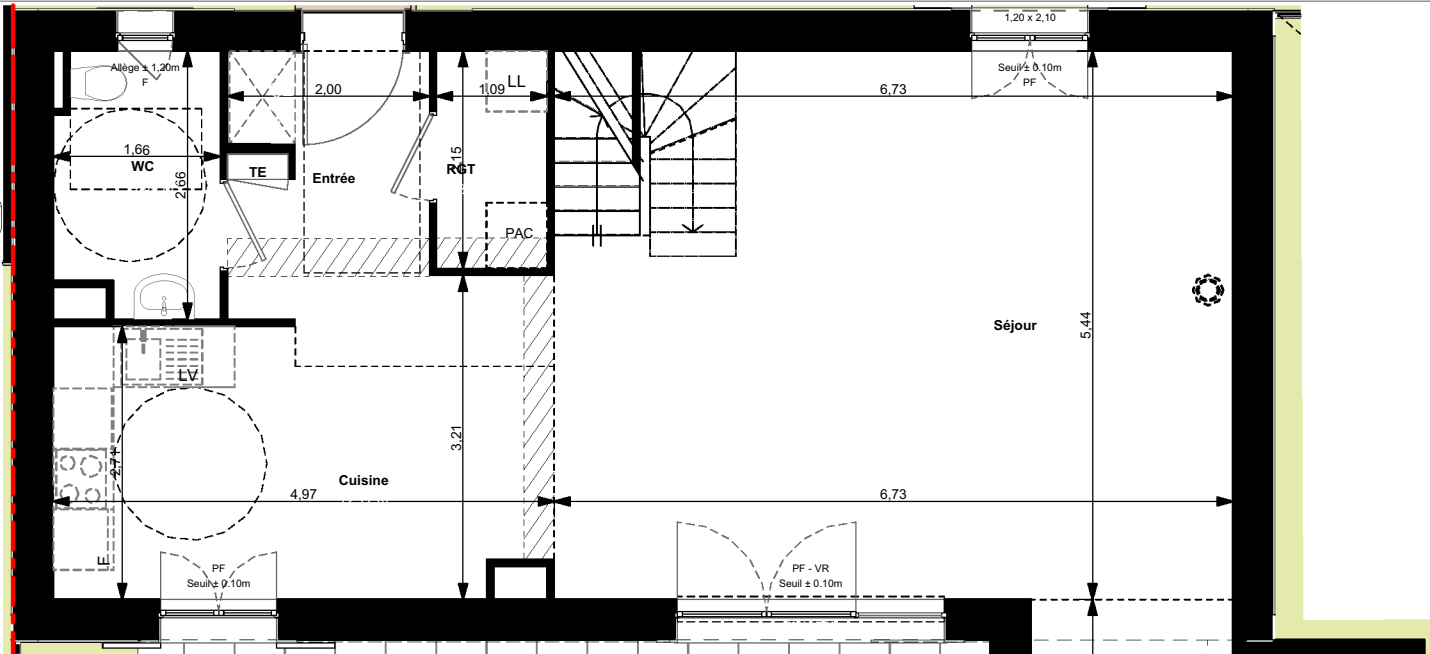

Rez-de-chaussée

1er étage

Combles




LA FERME
2 RUE DES FRERES FARMAN,
78117 TOUSSUS-LE-NOBLE



MAISON 015 , 6 Pièces


Type M3

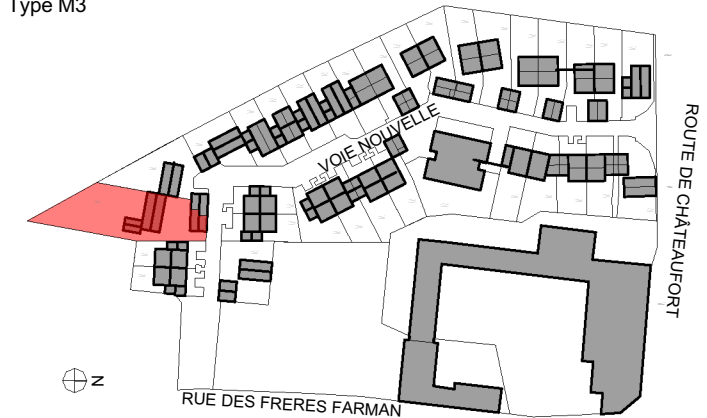

Surfaces habitables (en m²)

Entrée	6,82
Séjour	52,90
Cuisine	12,17
Chambre 1	10,66
Chambre 2	12,18
Chambre 3	12,43
Chambre 4	10,99
Chambre 5	12,81
SDB	2,89
SDE	2,04
SDE 2	3,98
WC	4,06
WC 2	1,55
DGT	5,24
DGT 2	10,31
RGT	2,36
TOTAL SURFACE HABITABLE	163,39 m²
SURFACE EXTERIEURE	568,02
PREAU	27,48
RGT EXT	4,00

PARCELLE	741,07 m²
-----------------	------------------

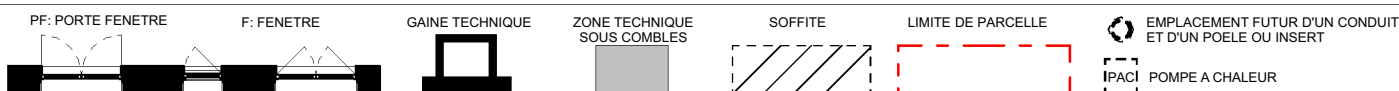

TE: TABLEAU ELECTRIQUE
VR: VOLET ROULANT

NOTA : Les surfaces sont mentionnées à titre indicatif et sont susceptibles de variations dans les tolérances du contrat. Les gaines techniques, radiateurs, faux plafonds, soffites connus sont mentionnés à titre indicatif. Pour des raisons techniques, administratives ou réglementaires, les plans ainsi que les éléments techniques sont susceptibles d'être modifiés. La représentation des éléments de cuisine et salle de bain n'a qu'une valeur illustrative. La surface habitable des placards est incluse dans celle des pièces attenantes.




Façade Nord

1:125



Façade Sud

1:125

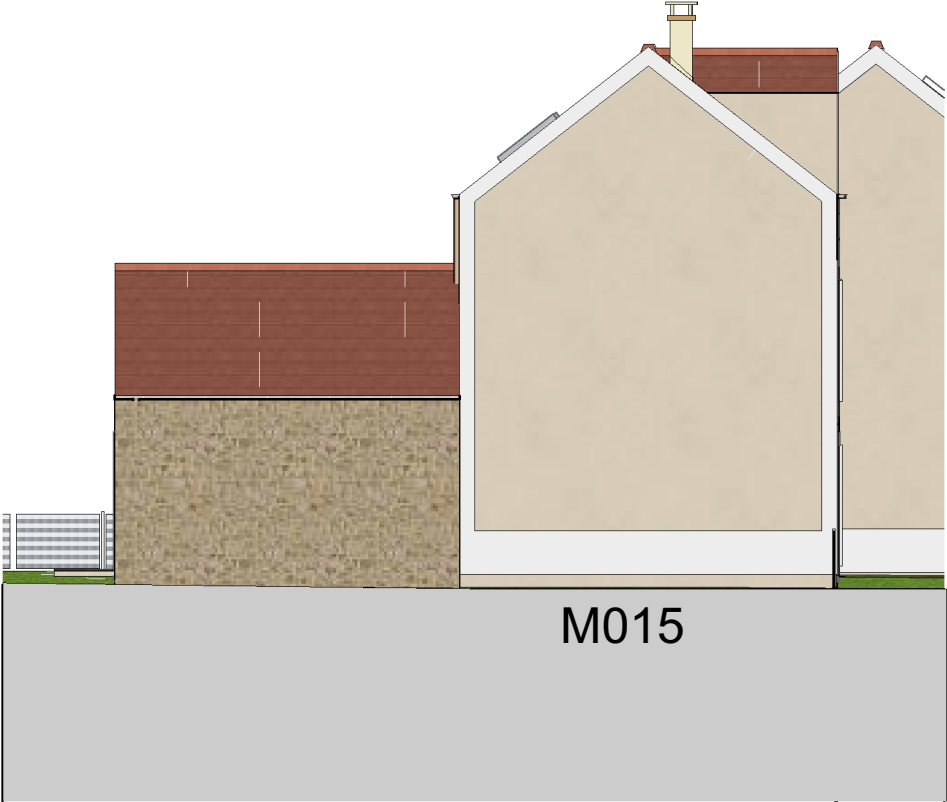

Façade Est

1:125




LA FERME
2 RUE DES FRERES FARMAN,
78117 TOUSSUS-LE-NOBLE







MAISON 015 , 6 Pièces

Type M3

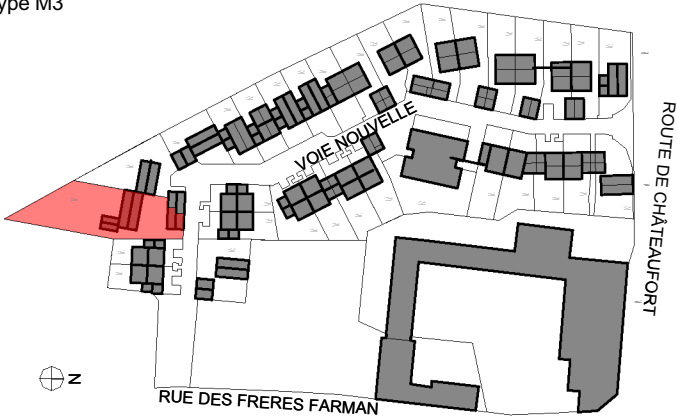

Surfaces habitables (en m²)	
Entrée	6,82
Séjour	52,90
Cuisine	12,17
Chambre 1	10,66
Chambre 2	12,18
Chambre 3	12,43
Chambre 4	10,99
Chambre 5	12,81
SDB	2,89
SDE	2,04
SDE 2	3,98
WC	4,06
WC 2	1,55
DGT	5,24
DGT 2	10,31
RGT	2,36
TOTAL SURFACE HABITABLE	163,39 m²
SURFACE EXTERIEURE	568,02
PREAU	27,48
RGT EXT	4,00
PARCELLE	741,07 m²

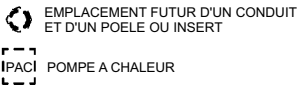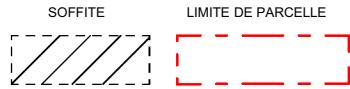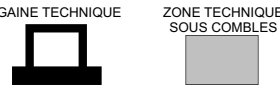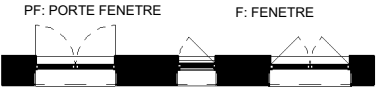

TE: TABLEAU ELECTRIQUE
VR: VOLET ROULANT

NOTA : Les surfaces sont mentionnées à titre indicatif et sont susceptibles de variations dans les tolérances du contrat. Les gaines techniques, radiateurs, faux plafonds, soffites connus sont mentionnés à titre indicatif. Pour des raisons techniques, administratives ou réglementaires, les plans ainsi que les éléments techniques sont susceptibles d'être modifiés. La représentation des éléments de cuisine et salle de bain n'a qu'une valeur illustrative. La surface habitable des placards est incluse dans celle des pièces attenantes.

