




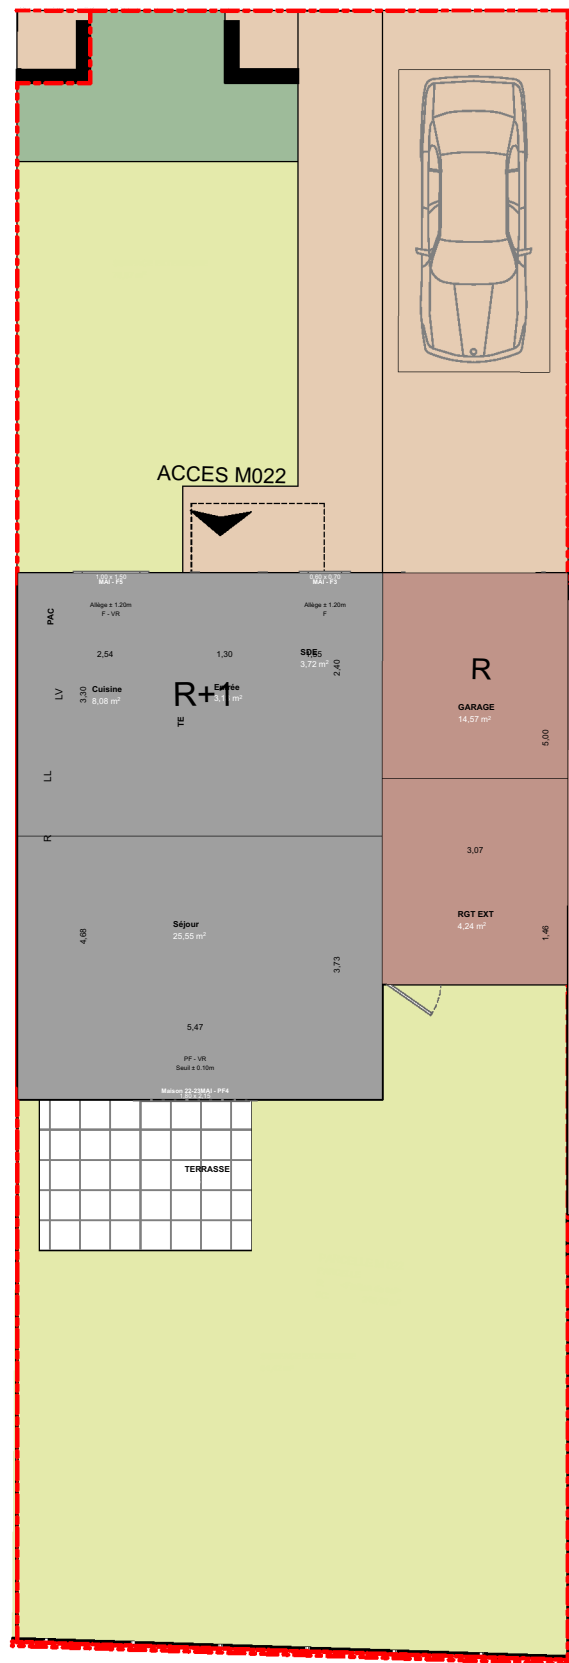

Plan général 1:125

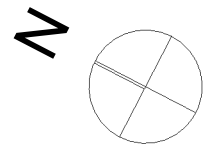


Plan du rez-de-chaussée 1:125

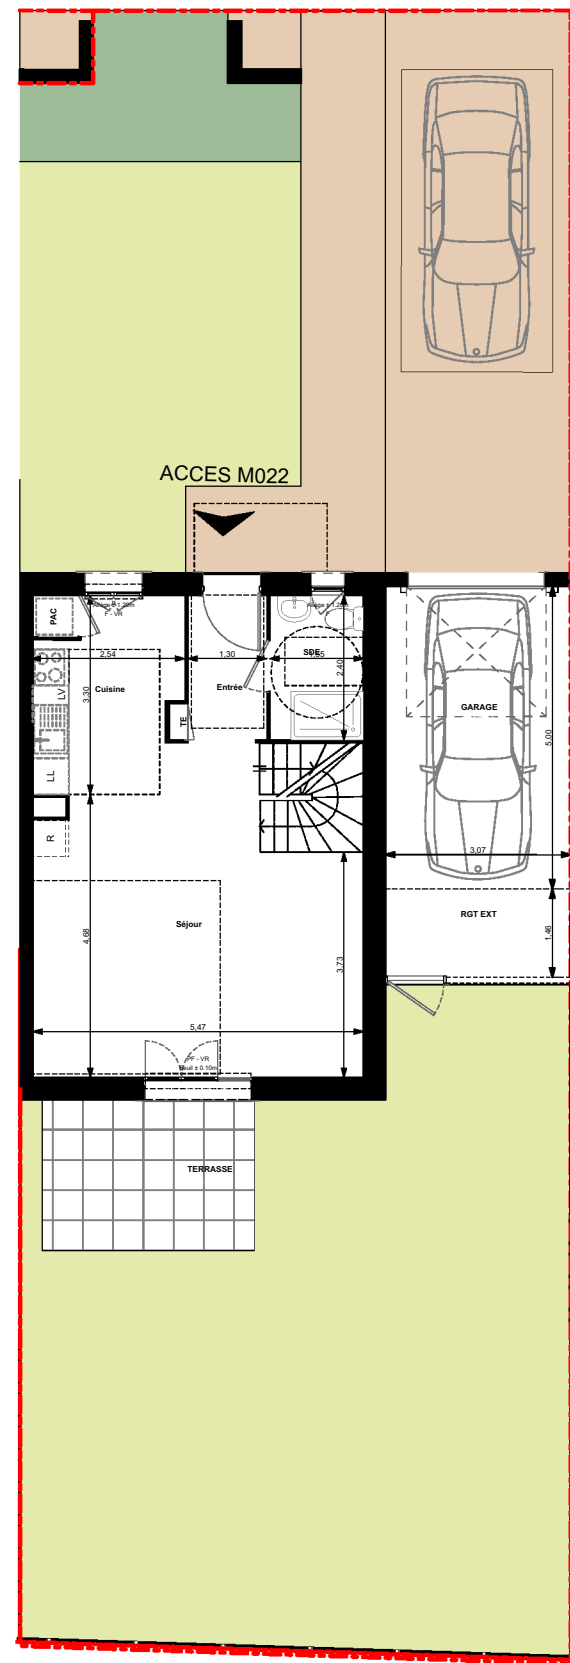

LA FERME
2 RUE DES FRERES FARMAN,
78117 TOUSSUS-LE-NOBLE









MAISON 022 , 4 Pièces
Type Aulne

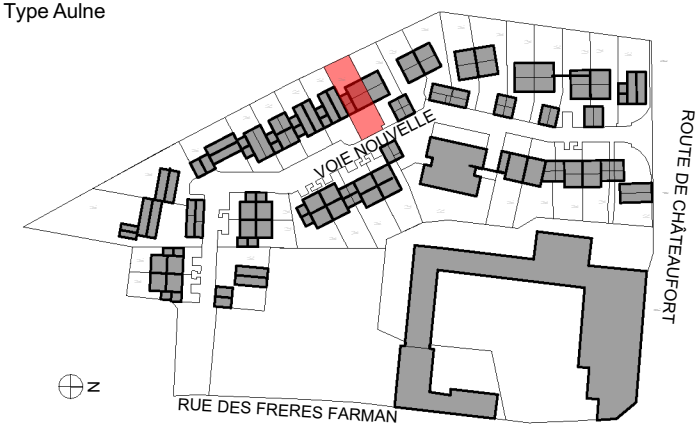

Surfaces habitables (en m²)	
Entrée	3,13
Séjour	25,55
Cuisine	8,08
Chambre 1	14,03
Chambre 2	9,96
Chambre 3	9,76
SDB	3,60
SDE	3,72
DGT	2,08
TOTAL SURFACE HABITABLE	79,91 m²
SURFACE EXTERIEURE	163,49
GARAGE	14,57
RGT EXT	4,24

PARCELLE	245,49 m²
-----------------	------------------

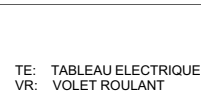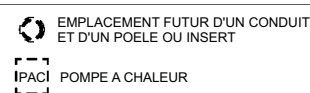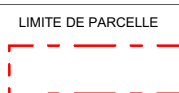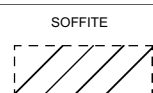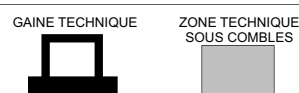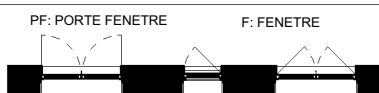


NOTA : Les surfaces sont mentionnées à titre indicatif et sont susceptibles de variations dans les tolérances du contrat. Les gaines techniques, radiateurs, faux plafonds, soffites connus sont mentionnés à titre indicatif. Pour des raisons techniques, administratives ou réglementaires, les plans ainsi que les éléments techniques sont susceptibles d'être modifiés. La représentation des éléments de cuisine et salle de bain n'a qu'une valeur illustrative. La surface habitable des placards est incluse dans celle des pièces attenantes.

elleboode atome
ARCHITECTURE ET ASSOCIES promotion immobilière

nexity

Ind 0 21/01/2026


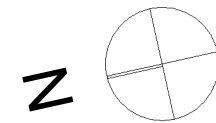


LA FERME
2 RUE DES FRERES FARMAN,
78117 TOUSSUS-LE-NOBLE



MAISON 022 , 4 Pièces


Type Aulne

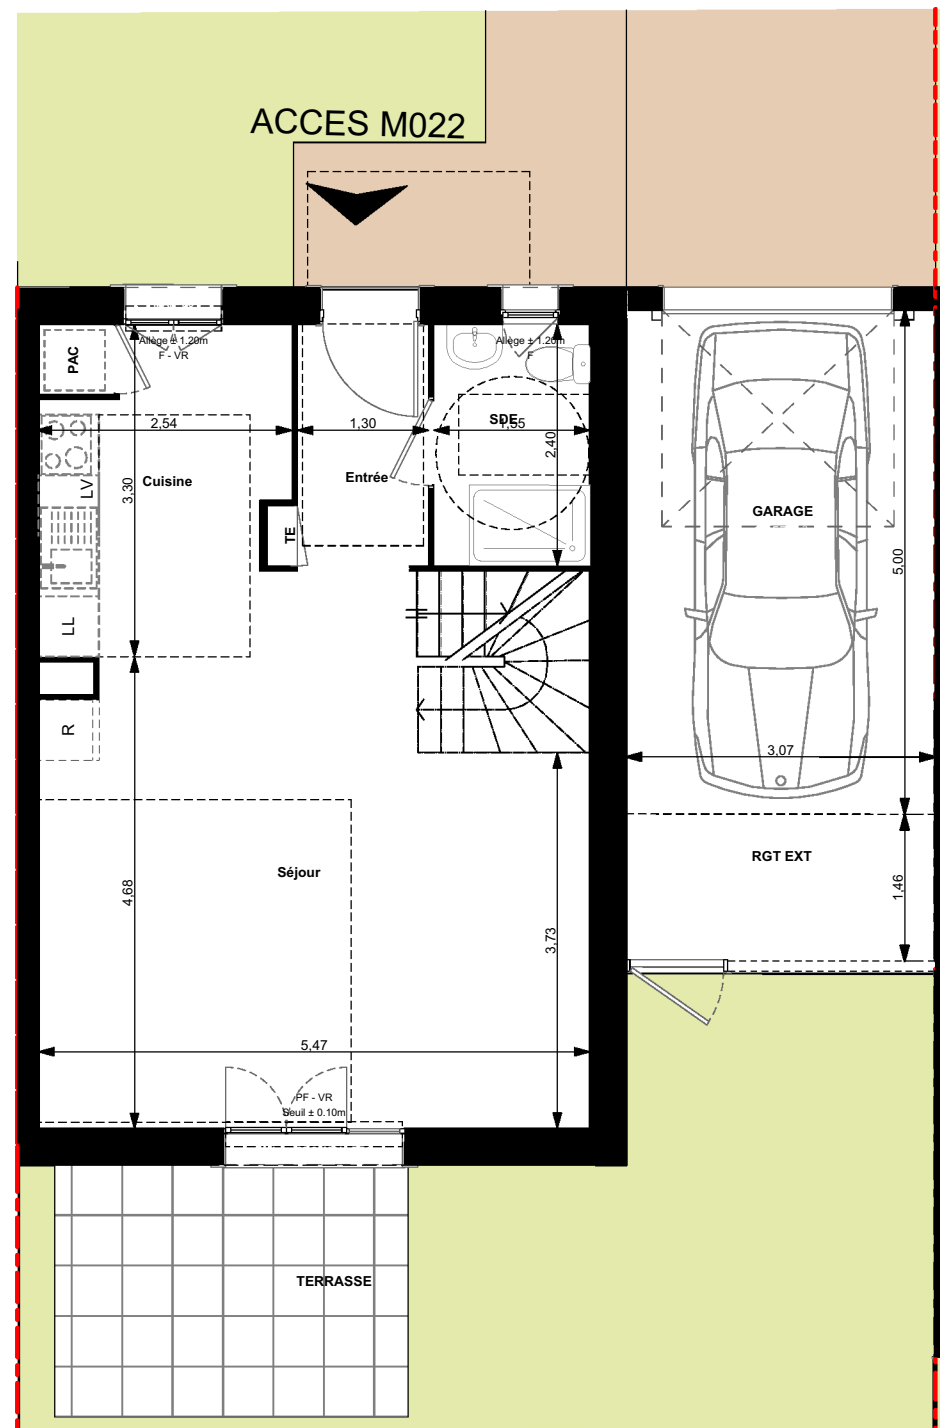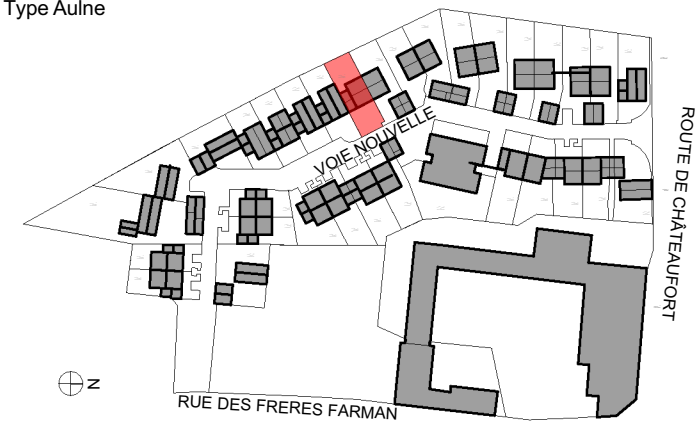

Rez-de-chaussée

1:75


1er étage

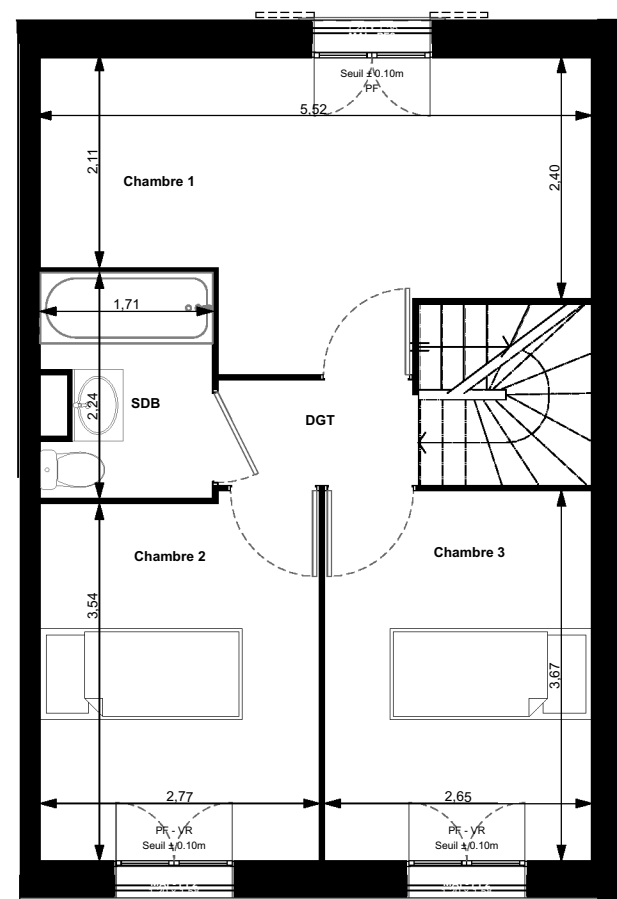

1:75

Surfaces habitables (en m²)	
Entrée	3,13
Séjour	25,55
Cuisine	8,08
Chambre 1	14,03
Chambre 2	9,96
Chambre 3	9,76
SDB	3,60
SDE	3,72
DGT	2,08
TOTAL SURFACE HABITABLE	79,91 m²
SURFACE EXTERIEURE	163,49
GARAGE	14,57
RGT EXT	4,24

PARCELLE 245,49 m²

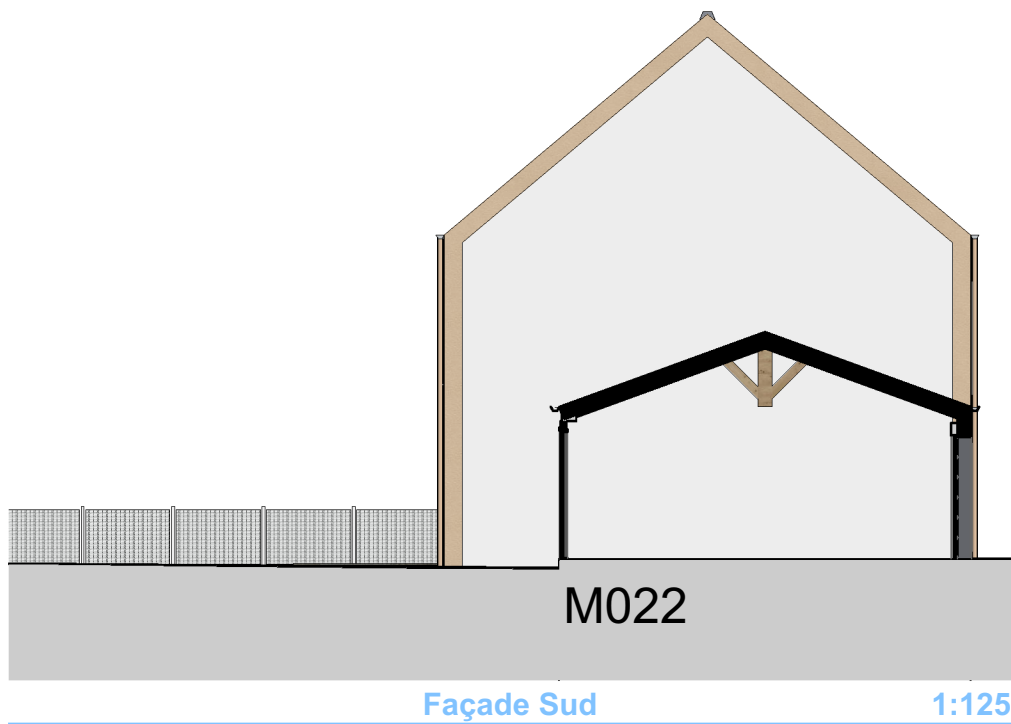

LA FERME
2 RUE DES FRERES FARMAN,
78117 TOUSSUS-LE-NOBLE






MAISON 022 , 4 Pièces
Type Aulne



Surfaces habitables (en m²)	
Entrée	3,13
Séjour	25,55
Cuisine	8,08
Chambre 1	14,03
Chambre 2	9,96
Chambre 3	9,76
SDB	3,60
SDE	3,72
DGT	2,08
TOTAL SURFACE HABITABLE	79,91 m²
SURFACE EXTERIEURE	163,49
GARAGE	14,57
RGT EXT	4,24

PARCELLE 245,49 m²

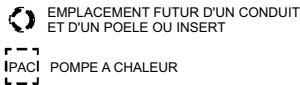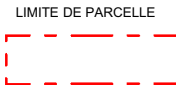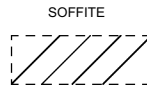

TE: TABLEAU ELECTRIQUE
VR: VOLET ROULANT

NOTA : Les surfaces sont mentionnées à titre indicatif et sont susceptibles de variations dans les tolérances du contrat. Les gaines techniques, radiateurs, faux plafonds, soffites connus sont mentionnés à titre indicatif. Pour des raisons techniques, administratives ou réglementaires, les plans ainsi que les éléments techniques sont susceptibles d'être modifiés. La représentation des éléments de cuisine et salle de bain n'a qu'une valeur illustrative. La surface habitable des placards est incluse dans celle des pièces attenantes.

elleboode atome
ARCHITECTURE ET ASSOCIES promotion immobilière

nexity

Ind 0 21/01/2026