

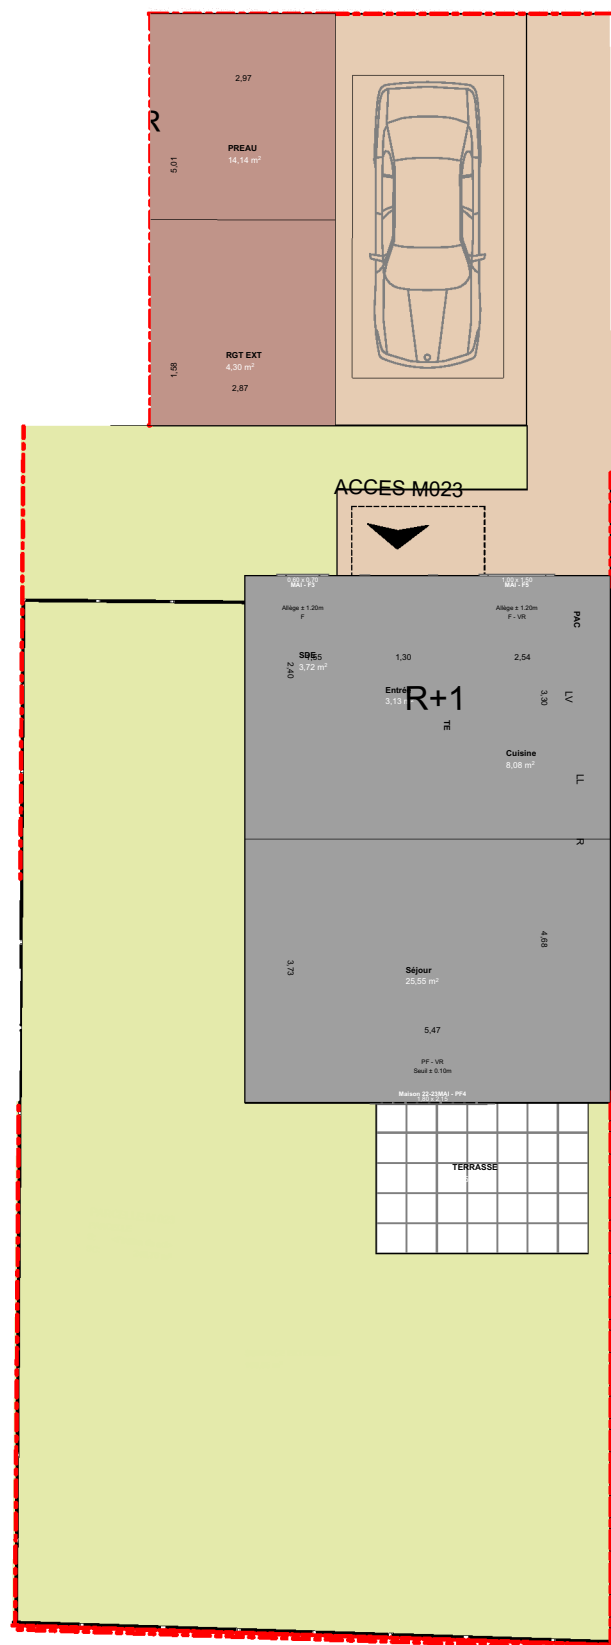


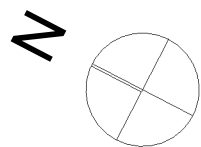




Plan général

1:125

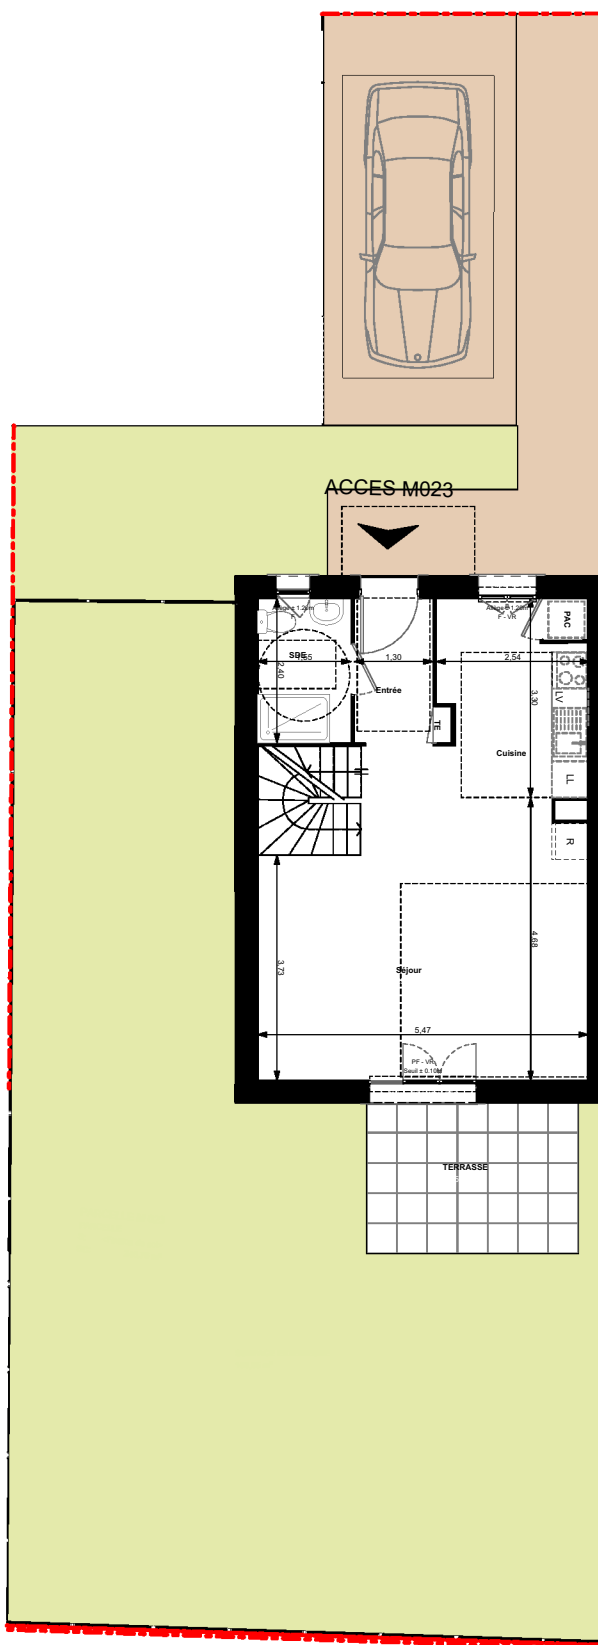

Plan du rez-de-chaussée

1:125

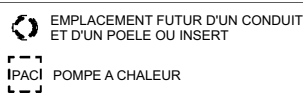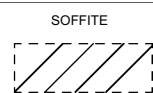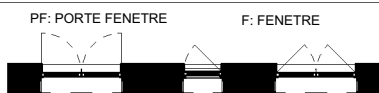


NOTA : Les surfaces sont mentionnées à titre indicatif et sont susceptibles de variations dans les tolérances du contrat. Les gaines techniques, radiateurs, faux plafonds, soffites connus sont mentionnés à titre indicatif. Pour des raisons techniques, administratives ou réglementaires, les plans ainsi que les éléments techniques sont susceptibles d'être modifiés. La représentation des éléments de cuisine et salle de bain n'a qu'une valeur illustrative. La surface habitable des placards est incluse dans celle des pièces attenantes.



LA FERME
2 RUE DES FRERES FARMAN,
78117 TOUSSUS-LE-NOBLE




MAISON 023 , 4 Pièces
Type Aulne

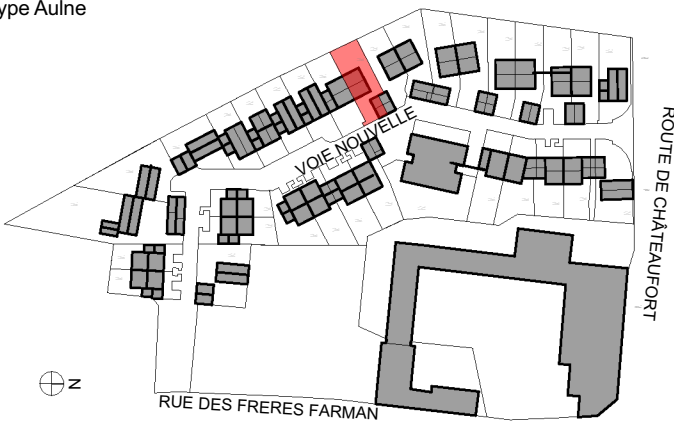

Surfaces habitables (en m²)	
Entrée	3,13
Séjour	25,55
Cuisine	8,08
Chambre 1	14,03
Chambre 2	9,96
Chambre 3	9,76
SDB	3,60
SDE	3,72
DGT	2,08
TOTAL SURFACE HABITABLE	79,91 m²
SURFACE EXTERIEURE	166,85
PREAU	14,14
RGT EXT	4,30

PARCELLE

248,76 m²


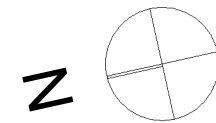


LA FERME
2 RUE DES FRERES FARMAN,
78117 TOUSSUS-LE-NOBLE



MAISON 023 , 4 Pièces


Type Aulne

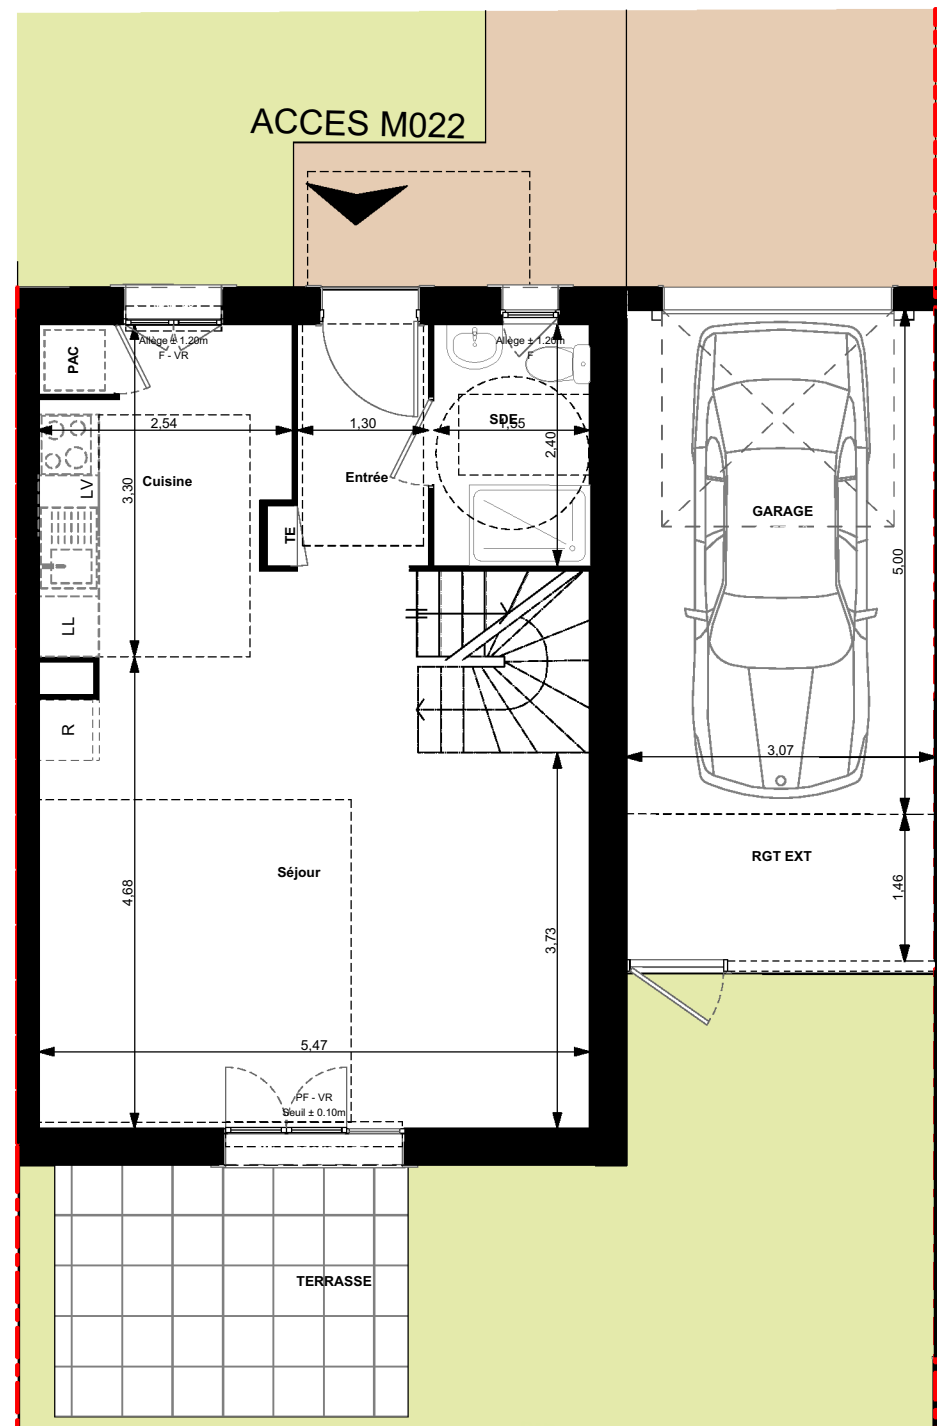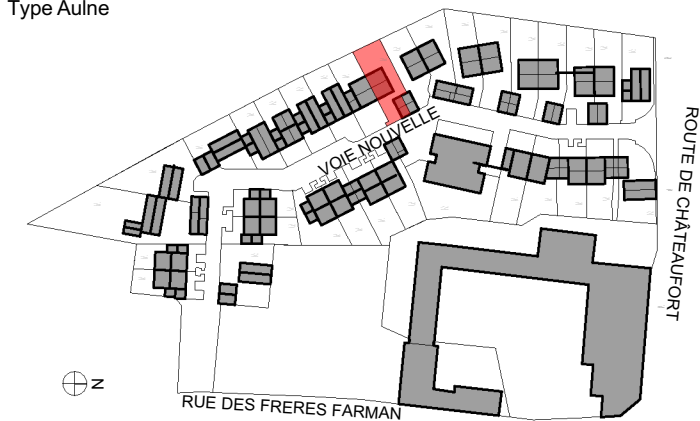

Rez-de-chaussée

1:75





1er étage

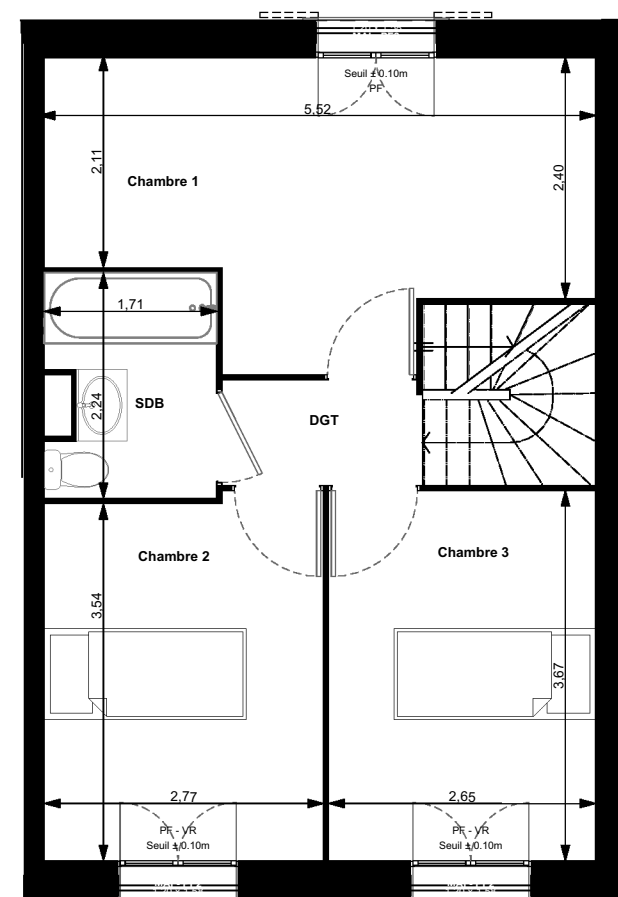

1:75


Surfaces habitables (en m²)	
Entrée	3,13
Séjour	25,55
Cuisine	8,08
Chambre 1	14,03
Chambre 2	9,96
Chambre 3	9,76
SDB	3,60
SDE	3,72
DGT	2,08
TOTAL SURFACE HABITABLE	79,91 m²
SURFACE EXTERIEURE	166,85
PREAU	14,14
RGT EXT	4,30

PARCELLE 248,76 m²

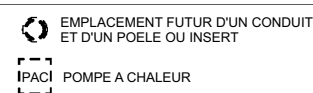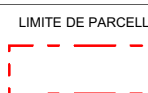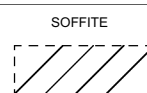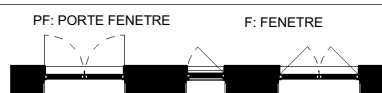

TE: TABLEAU ELECTRIQUE
VR: VOLET ROULANT


NOTA : Les surfaces sont mentionnées à titre indicatif et sont susceptibles de variations dans les tolérances du contrat. Les gains techniques, radiateurs, faux plafonds, soffites connus sont mentionnés à titre indicatif. Pour des raisons techniques, administratives ou réglementaires, les plans ainsi que les éléments techniques sont susceptibles d'être modifiés. La représentation des éléments de cuisine et salle de bain n'a qu'une valeur illustrative. La surface habitable des placards est incluse dans celle des pièces attenantes.

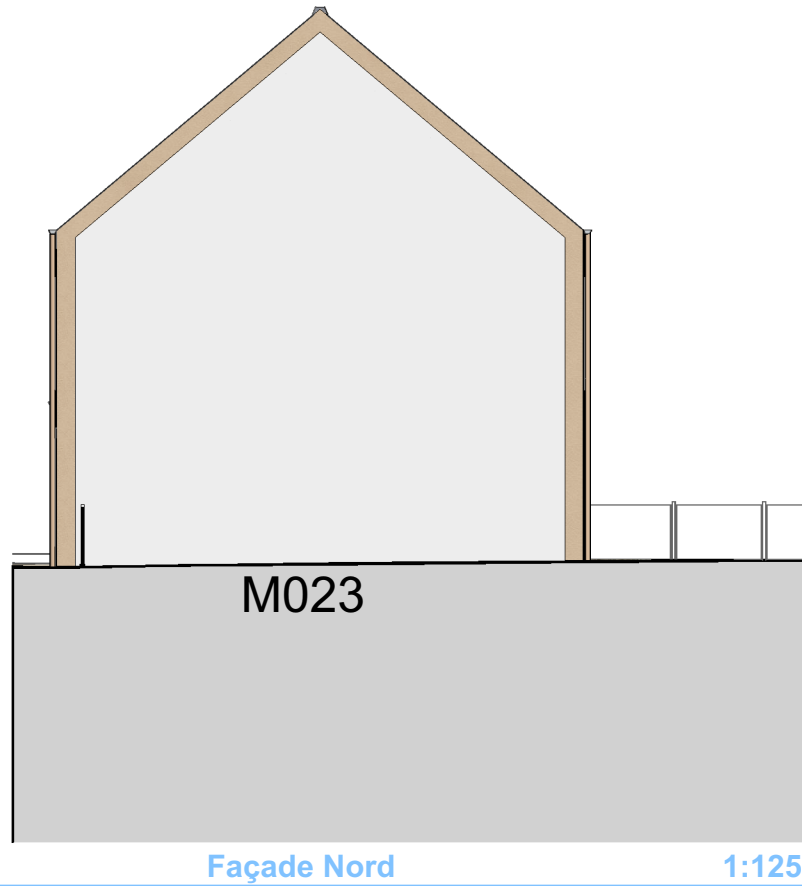

LA FERME
2 RUE DES FRERES FARMAN,
78117 TOUSSUS-LE-NOBLE



MAISON 023 , 4 Pièces
Type Aulne

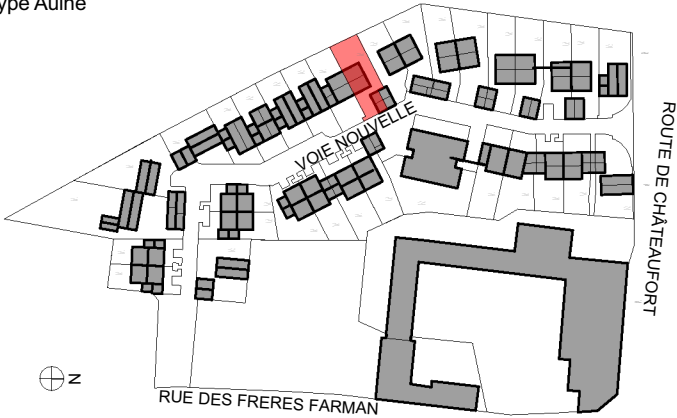

Surfaces habitables (en m²)	
Entrée	3,13
Séjour	25,55
Cuisine	8,08
Chambre 1	14,03
Chambre 2	9,96
Chambre 3	9,76
SDB	3,60
SDE	3,72
DGT	2,08
TOTAL SURFACE HABITABLE	79,91 m²
SURFACE EXTERIEURE	166,85
PREAU	14,14
RGT EXT	4,30

PARCELLE 248,76 m²