



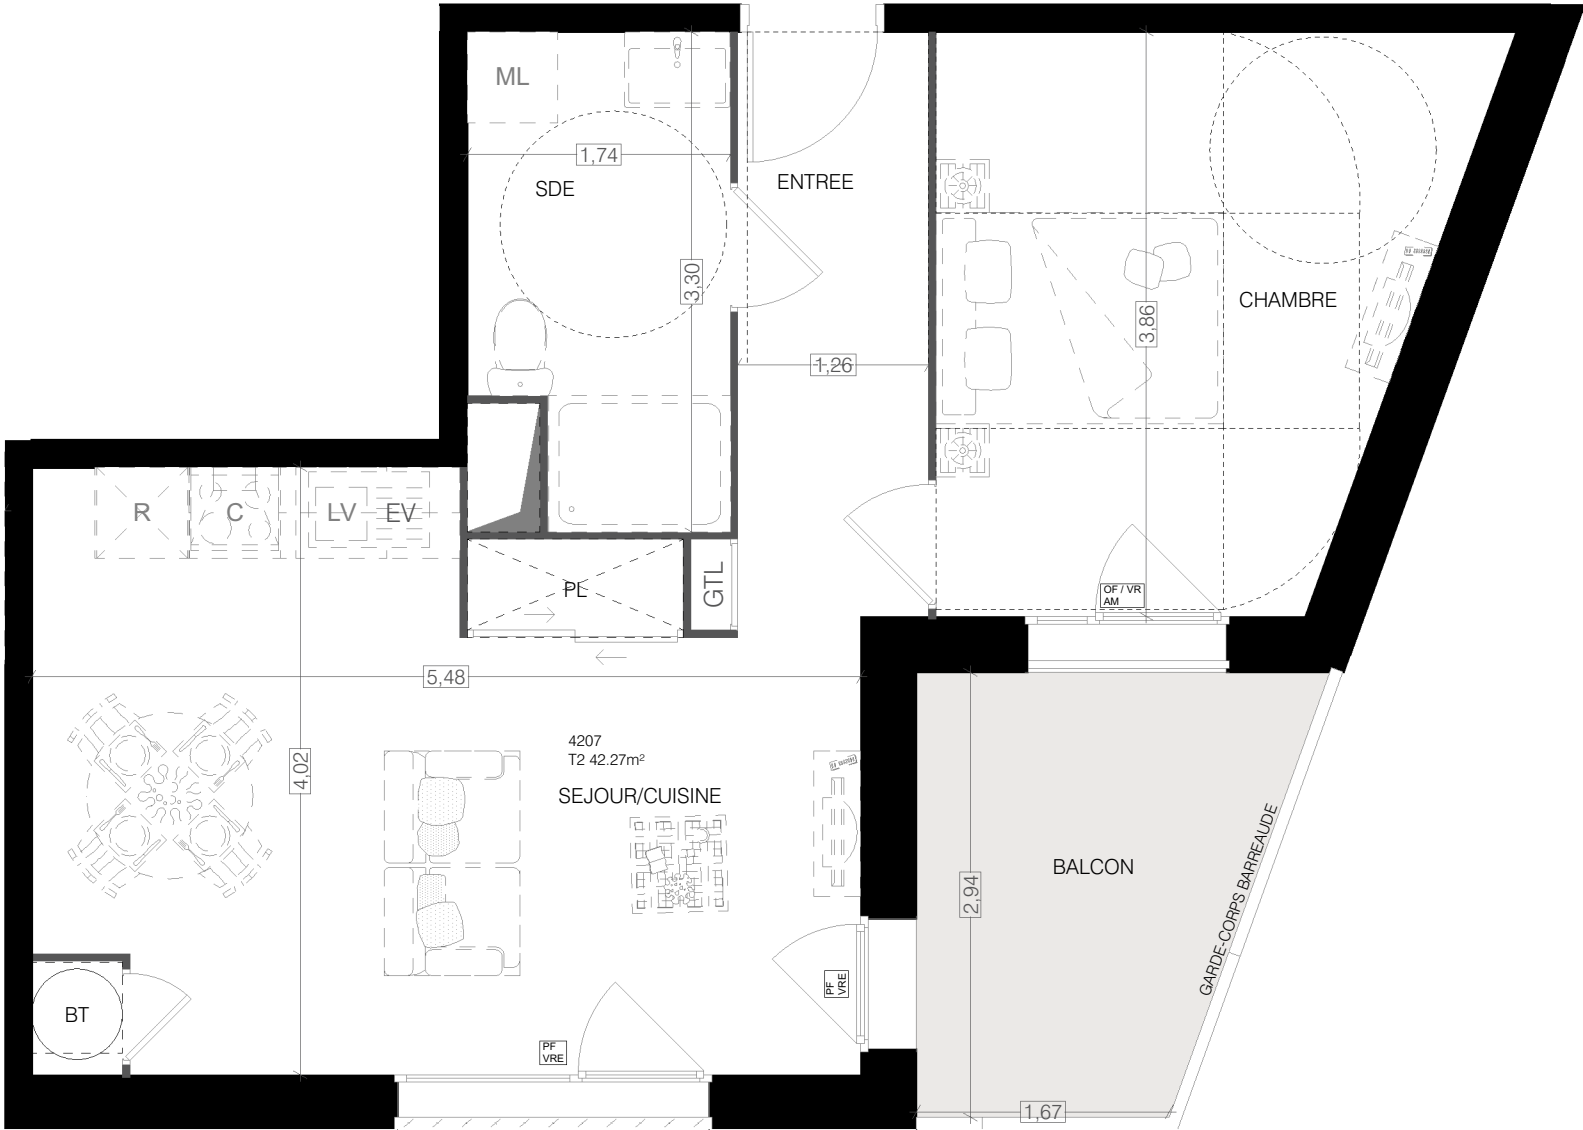

nota: Les cotes et les surfaces ainsi que l'emplacement des gaines, retombées, soffites, et faux plafonds sont données à titre indicatif. Le Maître d'Ouvrage se réserve la possibilité d'apporter à ce plan les modifications qui résulteraient d'impératifs d'ordre technique, administratif ou réglementaire.

Ker Restel

Rue de la petite vitesse, ROSCOFF 29680

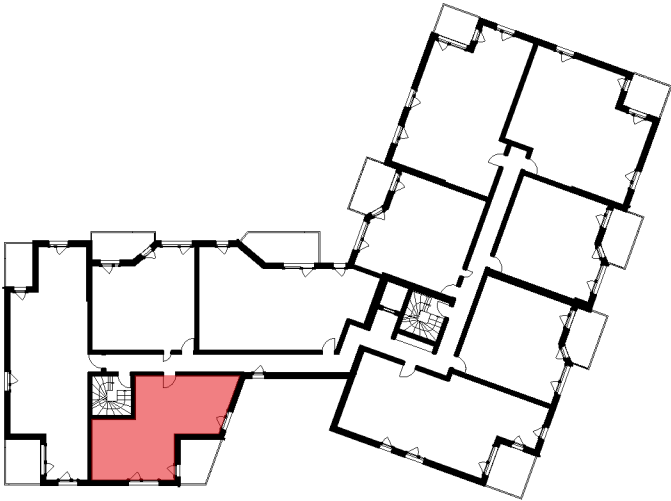


APPARTEMENT n° 4207

ETAGE :	2eme étage
APPARTEMENT :	4207
TYPE :	T2

LEGENDE :	
PL : Placard	ML: Machine à Laver
OF : Fenêtre ouvrant à la française	LV: Lave Vaisselle
PF : Porte Fenêtre	R: Réfrigérateur
F: Fixe	C: Cuisson
VR: Volet Roulant	BT: Ballon Thermodynamique
VRE : Volet Roulant Electrique	GTL: Tableau électrique
	AM: Allège maçonnée

SURFACES	
CHAMBRE	12,12
ENTREE (PL Inclus)	4,23
SDE	5,27
SEJOUR/CUISINE	20,65
TOTAL HABITABLE :	
42,27 m²	
BALCON	7,56
TOTAL EXTERIEUR :	
7,56 m²	

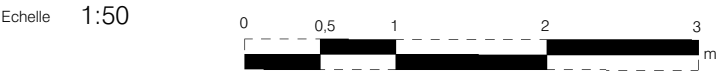

Date 30/03/2026

Indice A

