



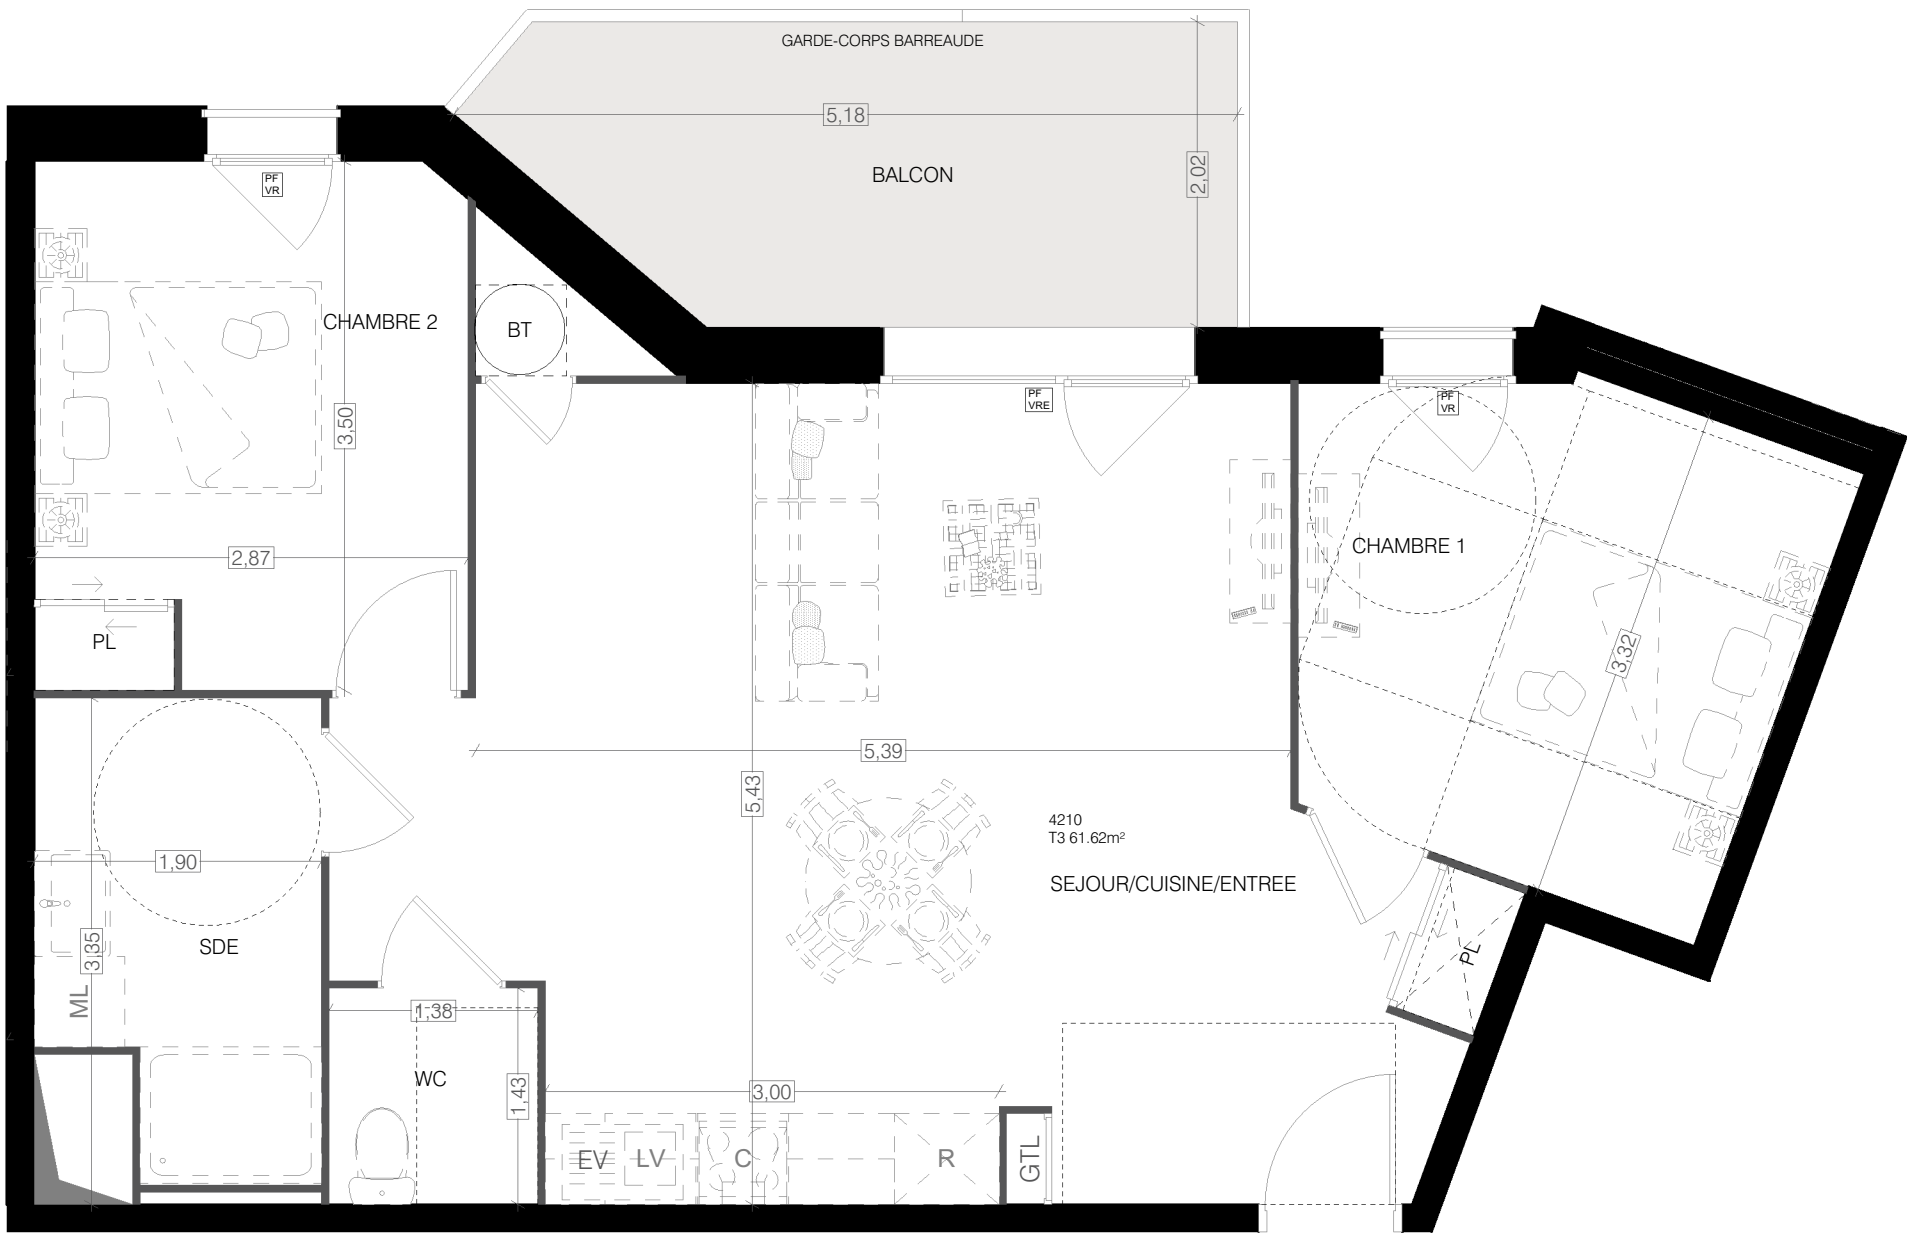

nota: Les cotes et les surfaces ainsi que l'emplacement des gaines, retombées, soffites, et faux plafonds sont données à titre indicatif. Le Maître d'Ouvrage se réserve la possibilité d'apporter à ce plan les modifications qui résulteraient d'impératifs d'ordre technique, administratif ou réglementaire.

Ker Restel

Rue de la petite vitesse, ROSCOFF 29680

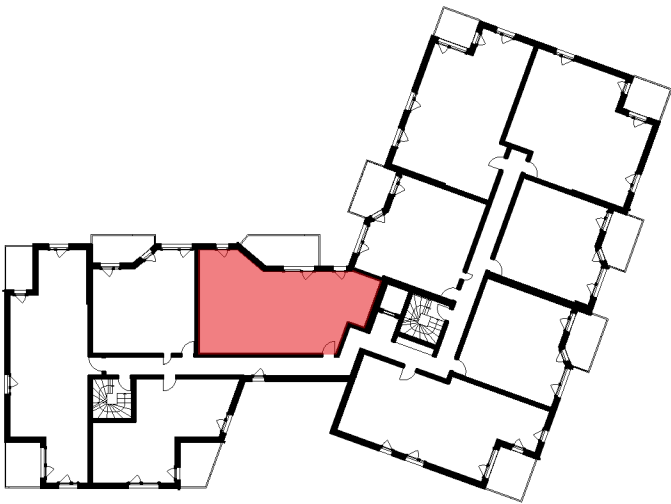

APPARTEMENT n° 4210

ETAGE :	2eme étage
APPARTEMENT :	4210
TYPE :	T3

LEGENDE :	
PL : Placard	ML: Machine à Laver
OF : Fenêtre ouvrant à la française	LV: Lave Vaisselle
PF : Porte Fenêtre	R: Réfrigérateur
F: Fixe	C: Cuisson
VR: Volet Roulant	BT: Ballon Thermodynamique
VRE : Volet Roulant Electrique	GTL: Tableau électrique
	AM: Allège maçonnée

SURFACES	
CHAMBRE 1	10,47
CHAMBRE 2 (PL Inclus)	9,96
SDE	5,48
SEJOUR/CUISINE/ENTREE	33,74
WC	1,97
TOTAL HABITABLE :	
	61,62 m²
BALCON	
	9,13
TOTAL EXTERIEUR :	
	9,13 m²

Echelle 1:50

00,5123

m

Date 30/03/2026

Indice A