


T2
1003


LV

P.A.C.

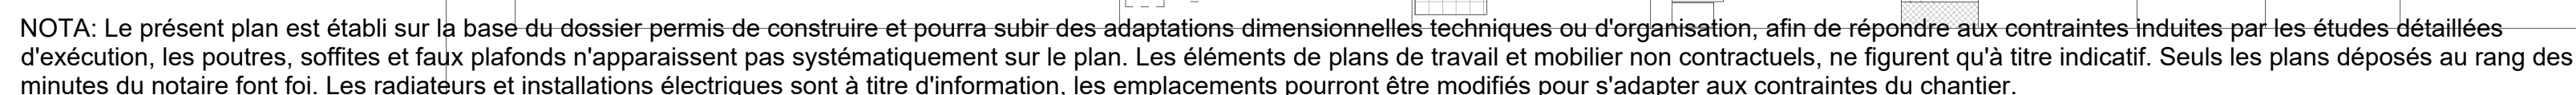

BATIMENT A

nexity

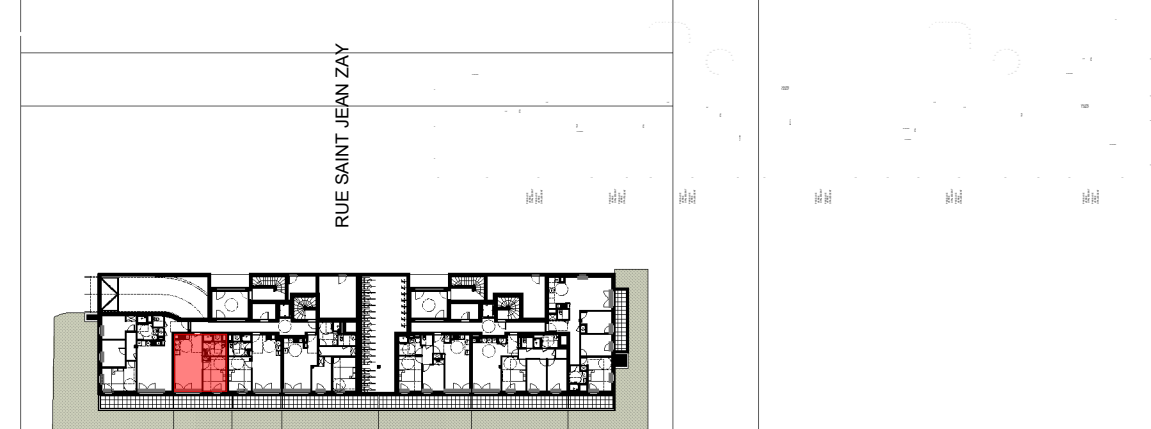

Niveau
RDC

Type
T2

Lot N°
1003

TABLEAU DES SURFACES HABITABLES

PIECES		SURFACES
	Séjour/ Cuisine	22.3 m²
	Chambre	11.6 m²
	SDE/ WC dont P.A.C	6.5 m²
	SURFACE TOTALE	
	HABITABLE	40.40 m²
	Terrasse	12.9 m²
	Jardin privatif	21.9 m²

ECHELLE

0 1 2 3m

Aire de manoeuvre pour
personne à mobilité réduite

ETEL Espace technique
électrique du logement

Terrasse / Balcon

REF	Refrigérateur
CUI	Cuisson
LV / LL	Lave Vaisselle / Linge
P.A.C	Pompe à chaleur

F	Fenêtre All. pleine
PF	Porte fenêtre
	Soffite / Faux Plafond
	Rampant de toiture

FAV

FAV + 1 FIXE

Fenêtre All. vitrée
+ 1 Vantail fixe

Date: 04/02/2026

Indice: B