



Z

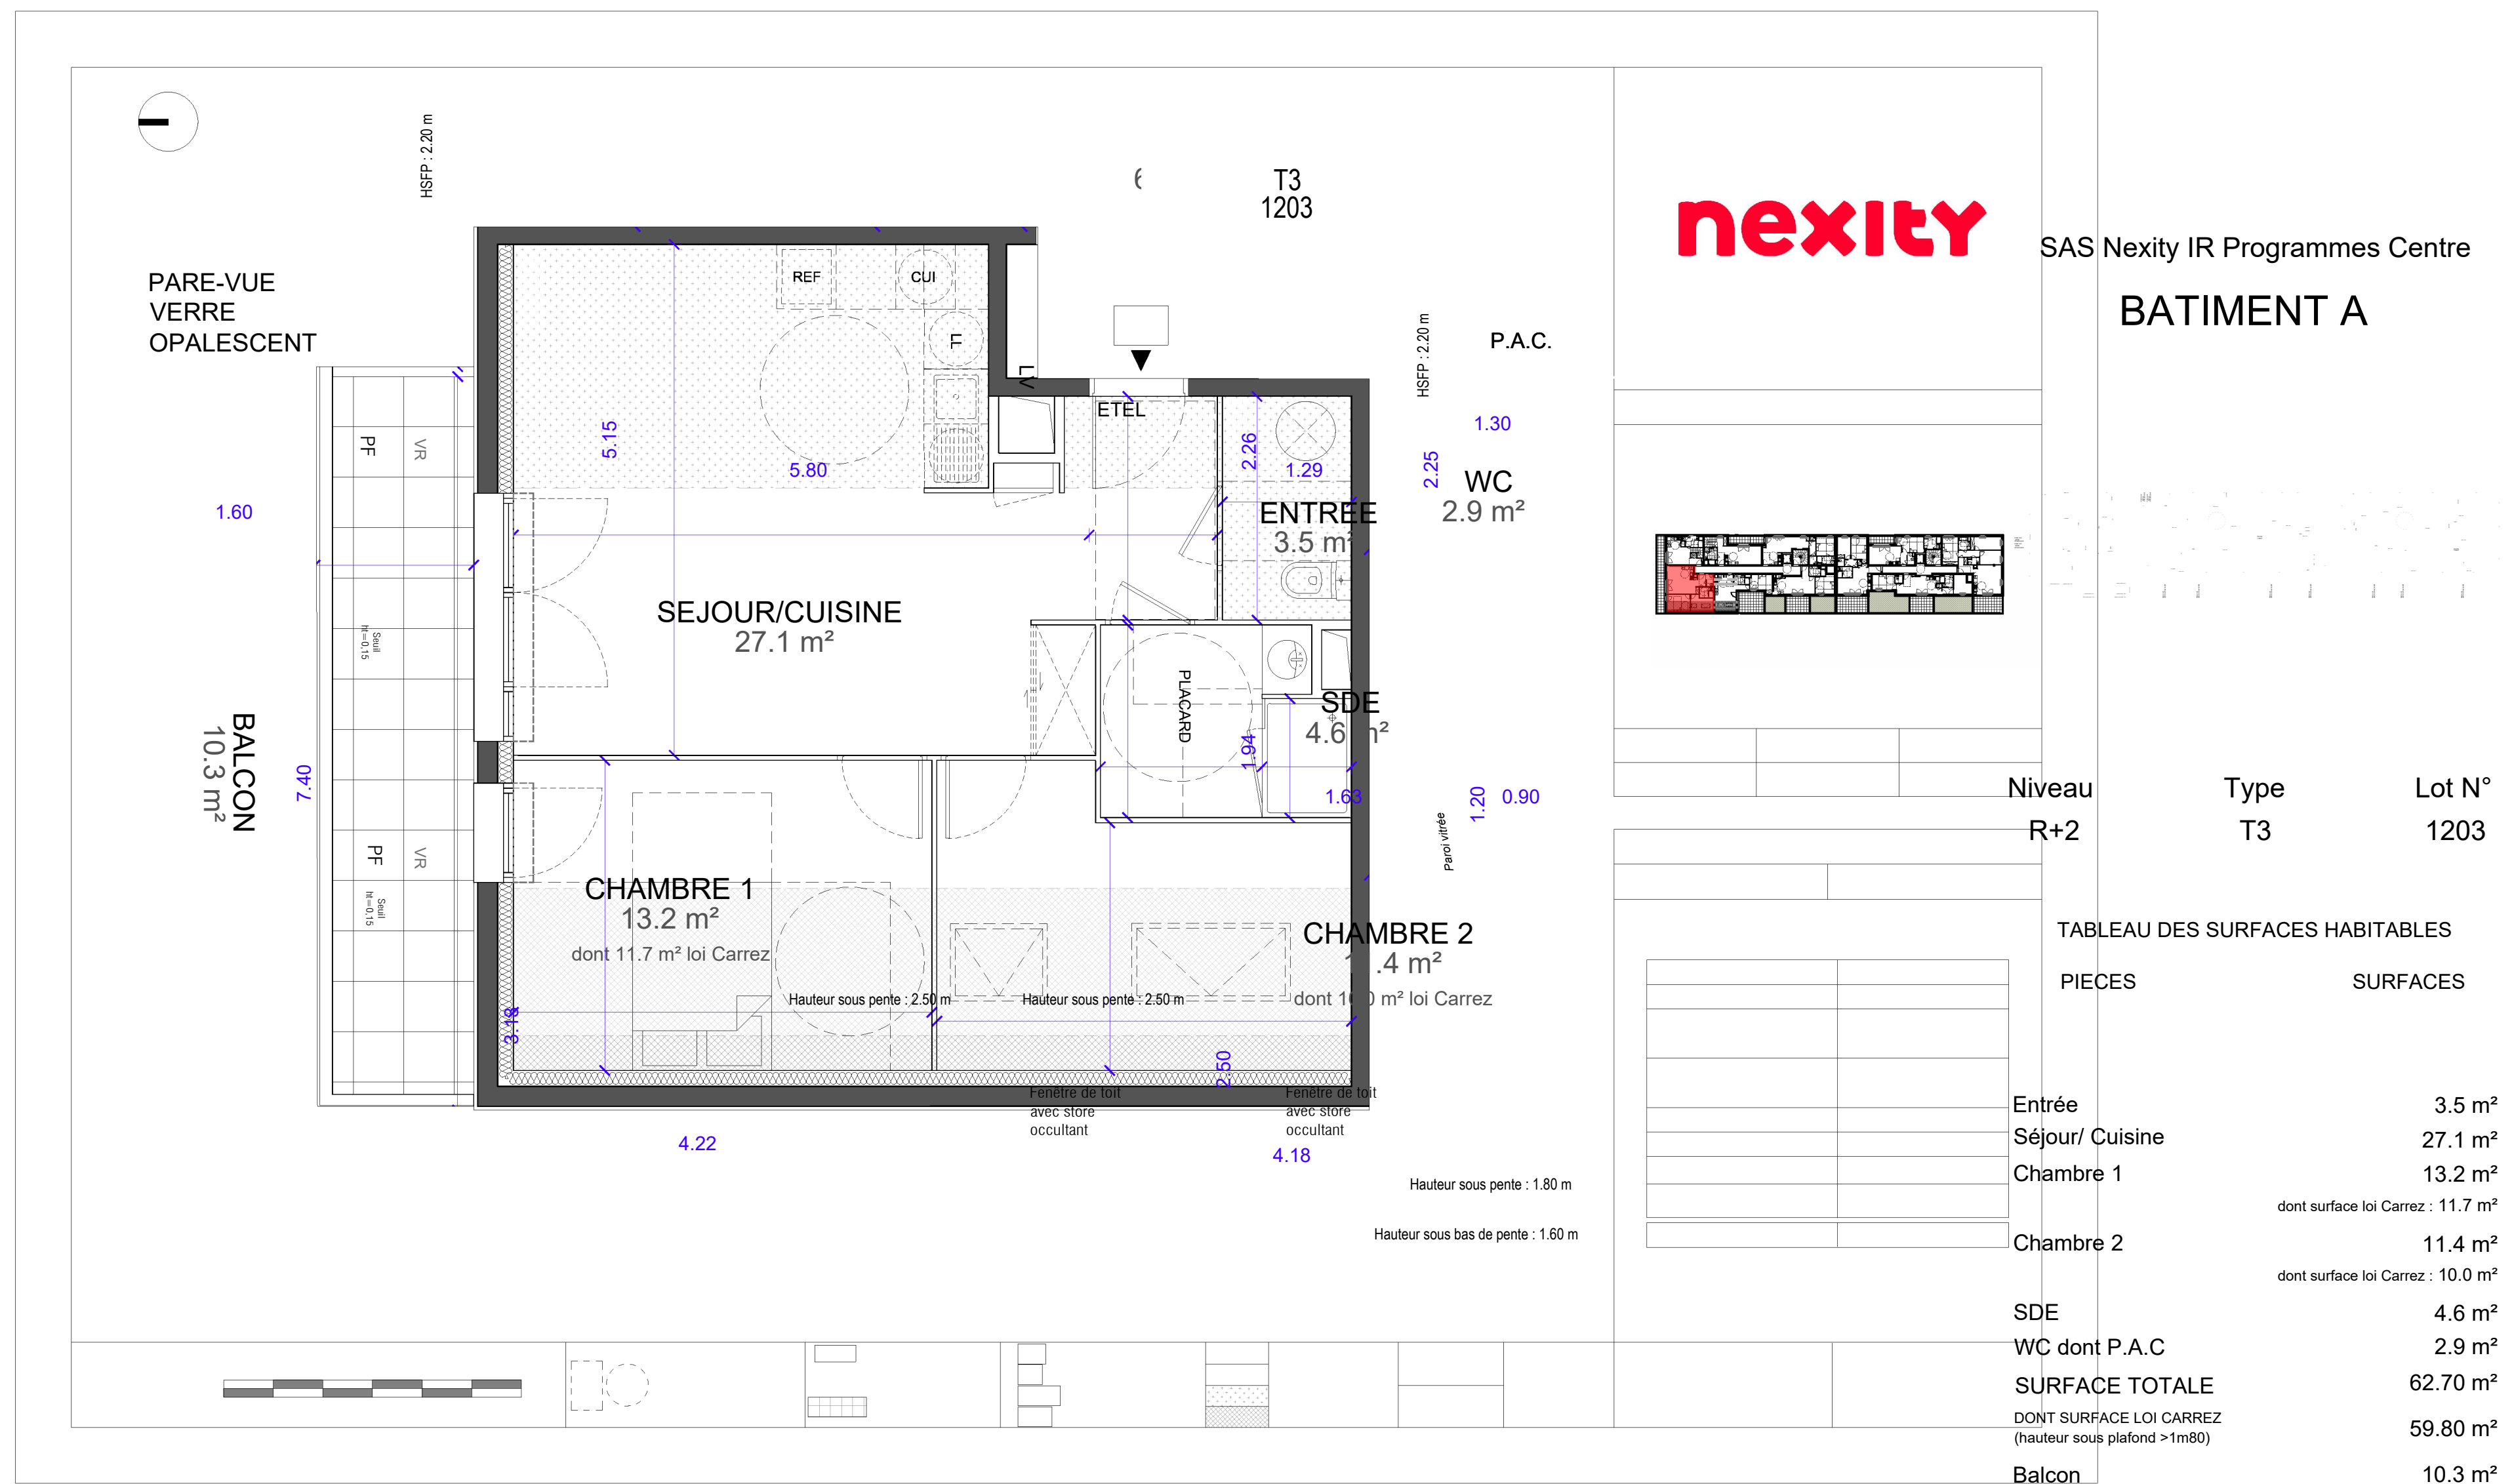

NOTA: Le présent plan est établi sur la base du dossier permis de construire et pourra subir des adaptations dimensionnelles techniques ou d'organisation, afin de répondre aux contraintes induites par les études détaillées d'exécution, les poutres, soffites et faux plafonds n'apparaissent pas systématiquement sur le plan. Les éléments de plans de travail et mobilier non contractuels, ne figurent qu'à titre indicatif. Seuls les plans déposés au rang des minutes du notaire font foi. Les radiateurs et installations électriques sont à titre d'information, les emplacements pourront être modifiés pour s'adapter aux contraintes du chantier.

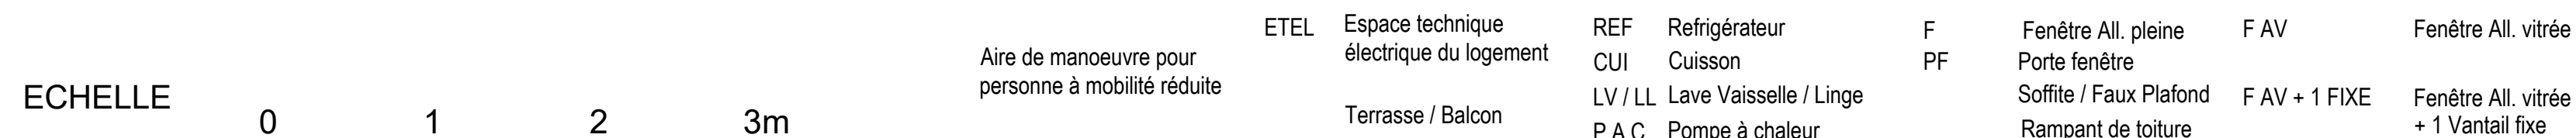

Date: 04/02/2026

Indice: B