

nexity

résidence HORIZON

56 logements collectifs
rue de la gare, rue Jean Cochet 74410 FAVERGES

PLAN DE VENTE • mars 2026



bâtiment	étage	type	numéro
A	1	T3	113



SURFACES HABITABLES

Séjour + cuisine.	27.48 m ²
Chambre 1.	9.07 m ²
Chambre 2.	11.51 m ²
Entrée + pl.	8.54 m ²
Salle de bains.	4.92 m ²
Wc.	1.59 m ²


Surface habitable. | 63.11 m²

SURFACES ANNEXES

Balcon. | 14.00 m²

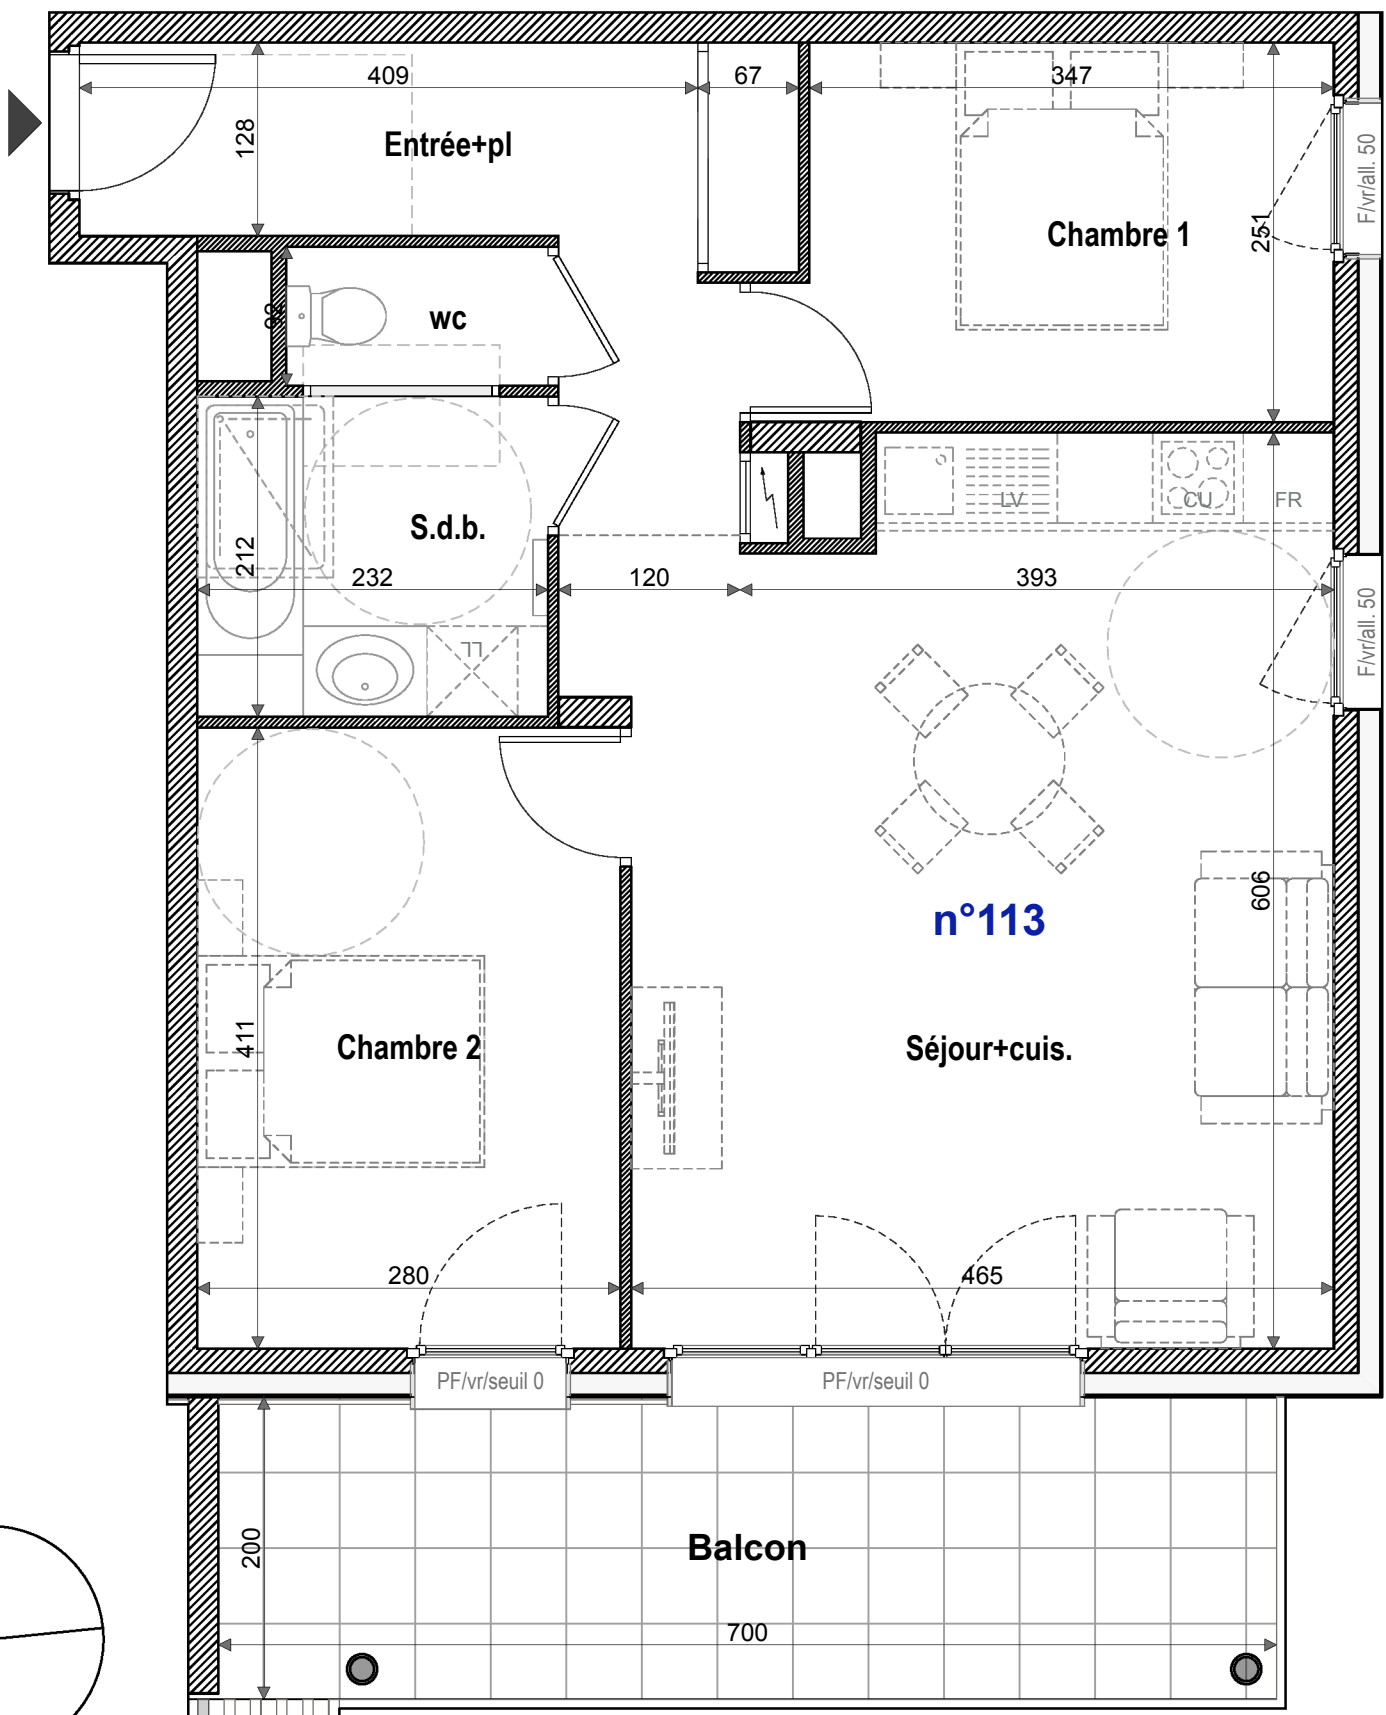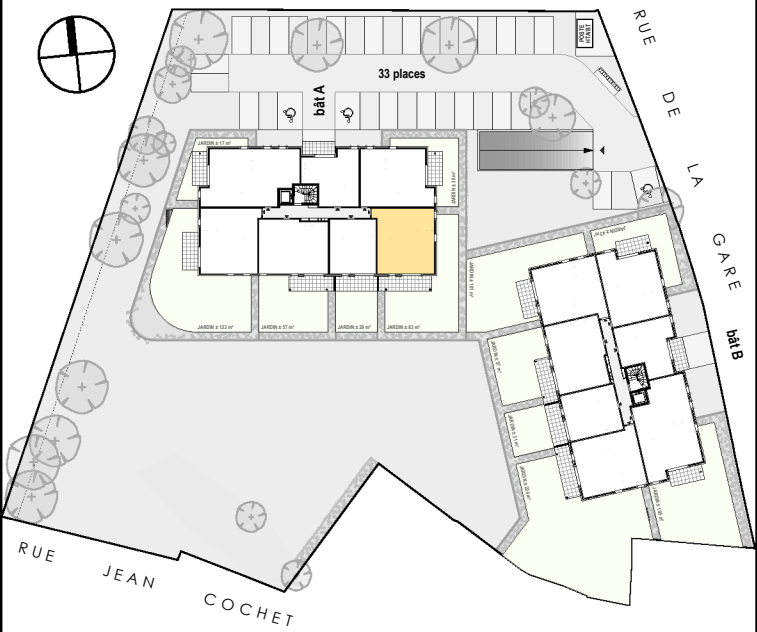

VR : Volet Roulant
PF : Porte Fenêtre
F : Fenêtre
All : Allège
FP : Faux-plafond
CU : Cuisson
FR : Frigo
LV : Lave Vaisselle
LL : Lave Linge
⚡ : Tableau Elec.

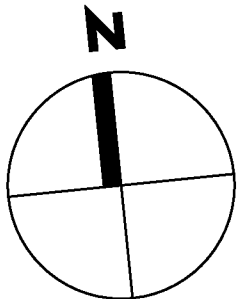

Nota : des modifications sont susceptibles d'être apportées à ce plan en fonction des nécessités techniques de la réalisation, tant en ce qui concerne les dimensions, que les équipements sanitaires et électriques (meubles et électroménager non fournis). Les surfaces indiquées sont approximatives. Les retombées, soffites et faux plafonds, ainsi que l'emplacement des équipements ne sont pas tous figurés ou le sont à titre indicatif. Les surfaces des jardins ne sont données qu'à titre indicatif. Les pentes ne sont pas représentées et seront adaptées en fonction du terrain naturel.