



| bâtiment | étage | type | numéro |
|----------|-------|------|--------|
| A        | 1     | T3   | 115    |


SURFACES HABITABLES

|                   |                      |
|-------------------|----------------------|
| Séjour + cuisine. | 26.43 m <sup>2</sup> |
| Chambre 1.        | 9.09 m <sup>2</sup>  |
| Chambre 2 + pl.   | 11.15 m <sup>2</sup> |
| Rangement.        | 1.36 m <sup>2</sup>  |
| Entrée + pl.      | 7.08 m <sup>2</sup>  |
| Salle de bains.   | 4.71 m <sup>2</sup>  |
| Wc.               | 1.50 m <sup>2</sup>  |

Surface habitable. | 61.32 m<sup>2</sup>

SURFACES ANNEXES

Balcon. | 12.00 m<sup>2</sup>

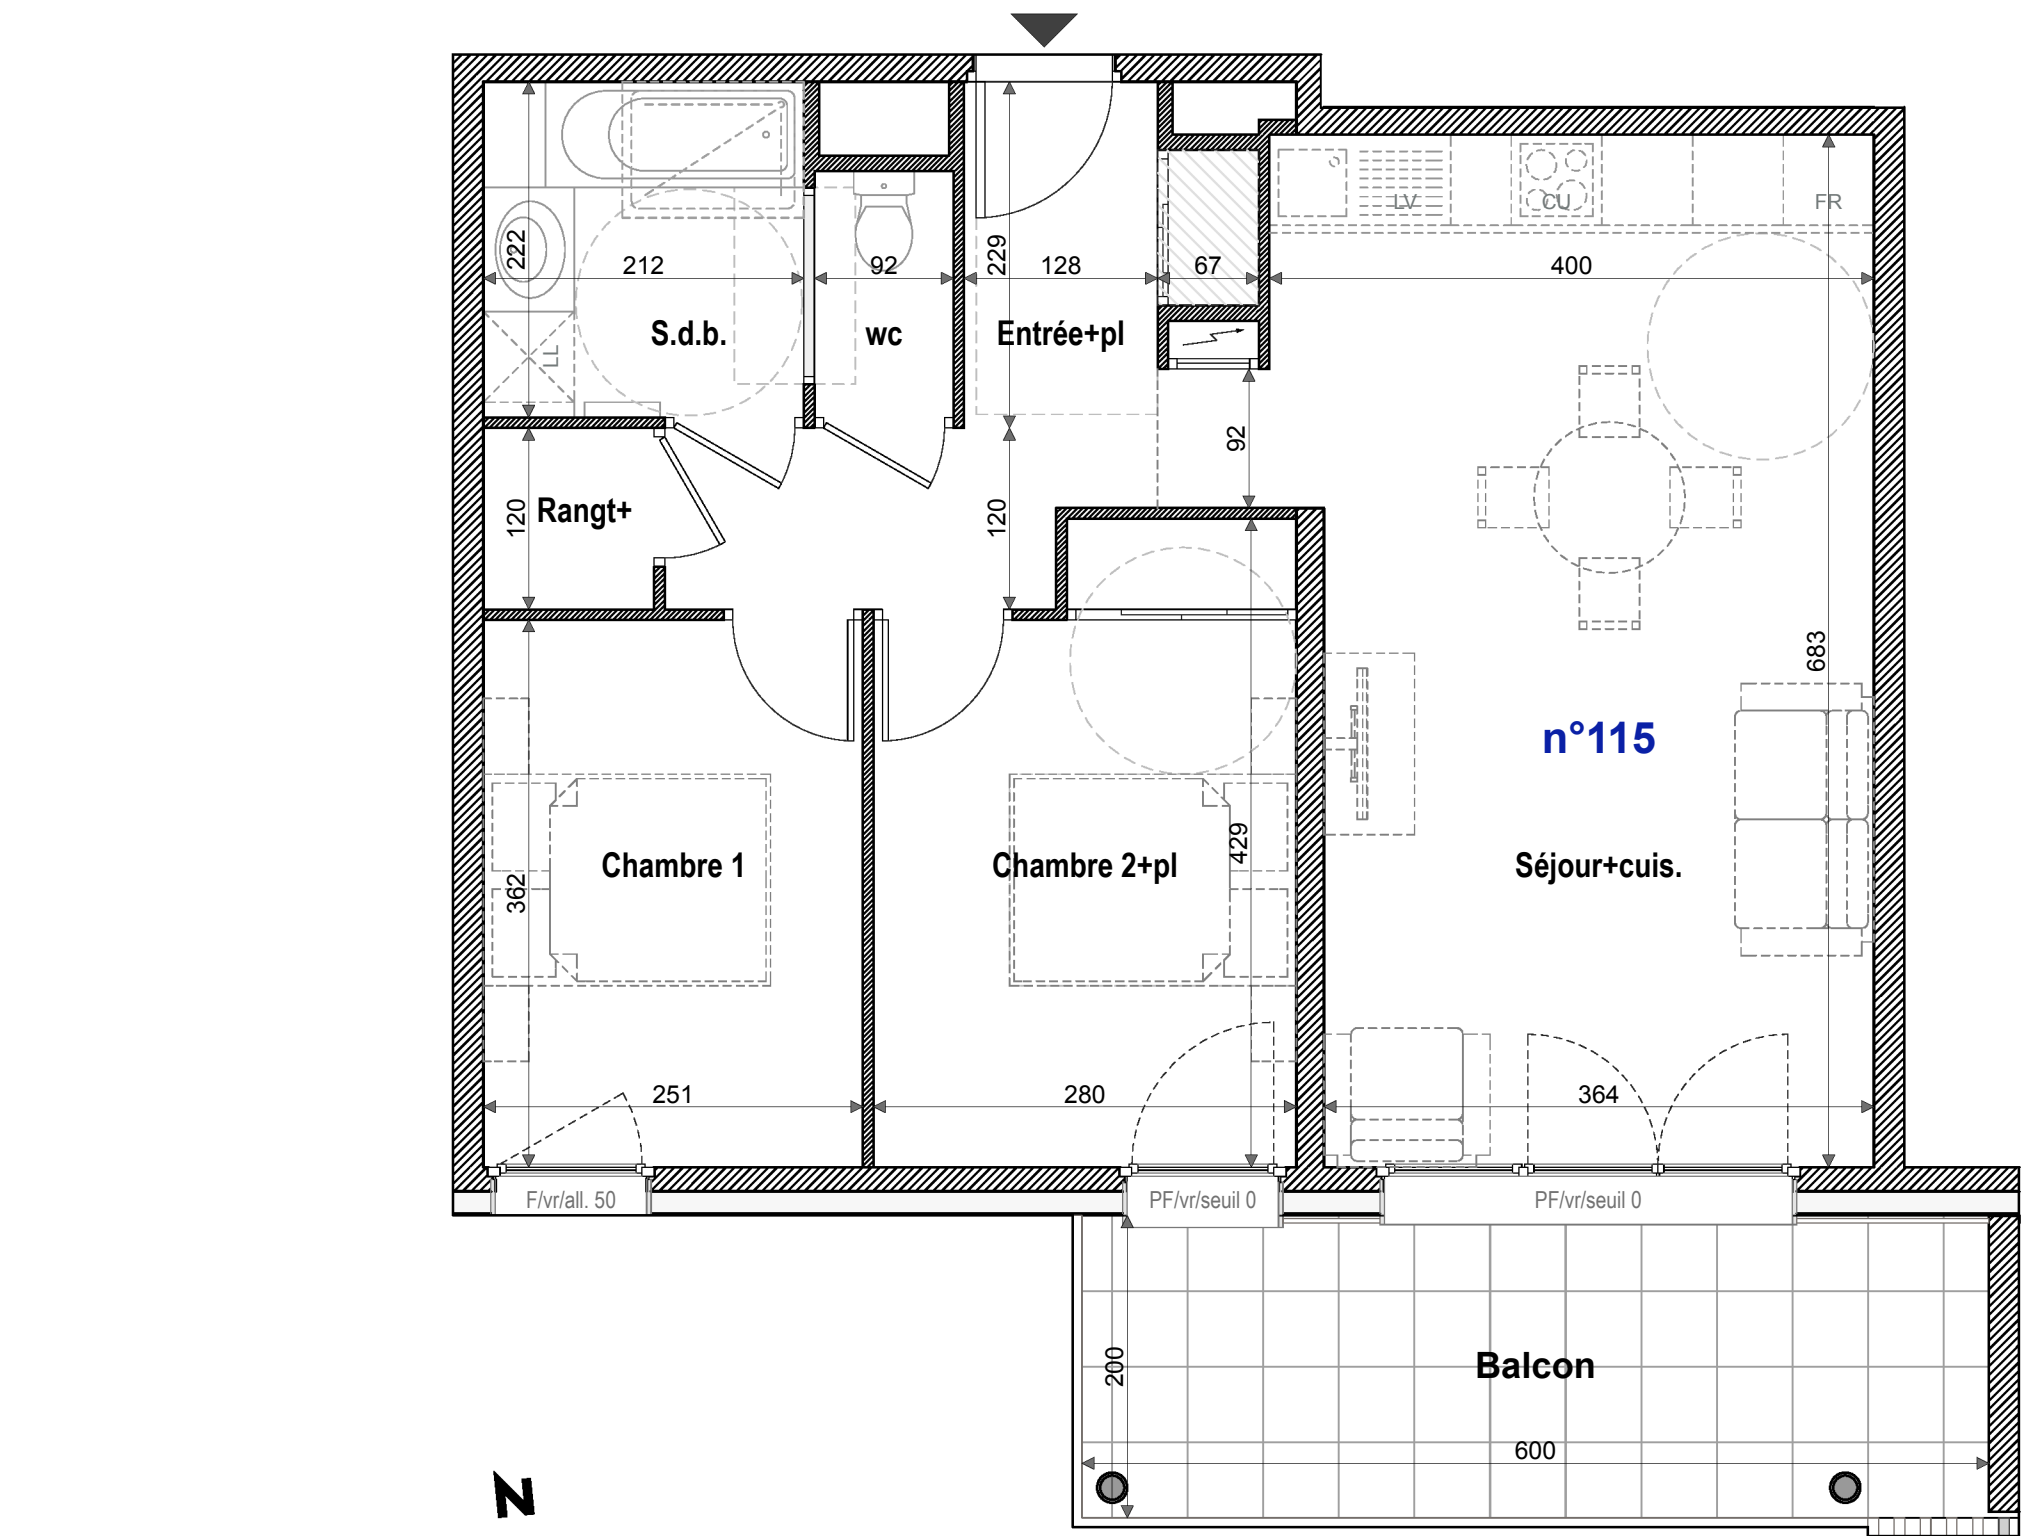

VR : Volet Roulant  
PF : Porte Fenêtre  
F : Fenêtre  
All : Allège  
FP : Faux-plafond  
CU : Cuisson  
FR : Frigo  
LV : Lave Vaisselle  
LL : Lave Linge  
⚡ : Tableau Elec.



Nota : des modifications sont susceptibles d'être apportées à ce plan en fonction des nécessités techniques de la réalisation, tant en ce qui concerne les dimensions, que les équipements sanitaires et électriques (meubles et électroménager non fournis). Les surfaces indiquées sont approximatives. Les retombées, soffites et faux plafonds, ainsi que l'emplacement des équipements ne sont pas tous figurés ou le sont à titre indicatif. Les surfaces des jardins ne sont données qu'à titre indicatif. Les pentes ne sont pas représentées et seront adaptées en fonction du terrain naturel.

