



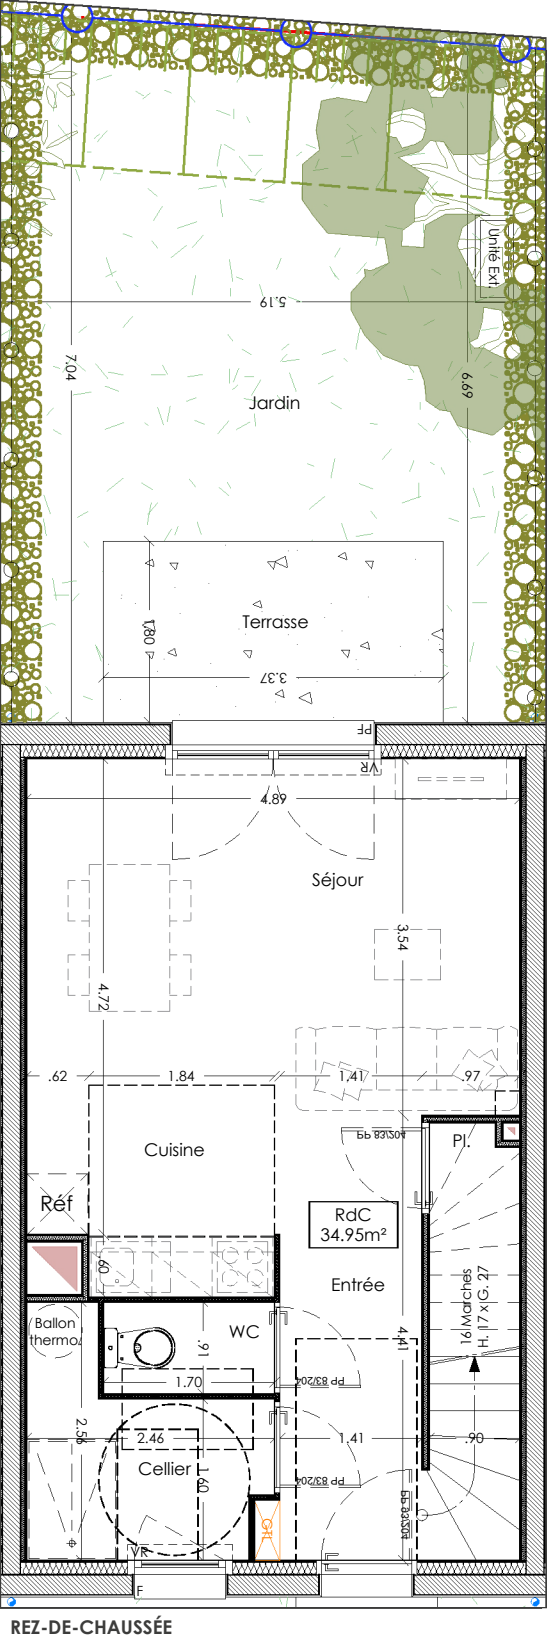


REZ-DE-CHAUSSÉE

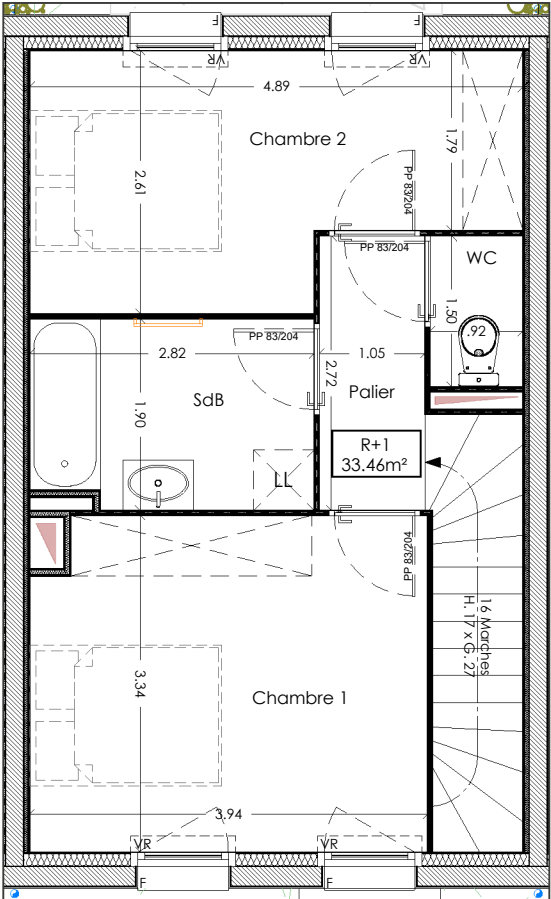

ÉTAGE




Document non contractuel. Les emplacements des convecteurs sont des emplacements souhaités, leur quantité sera déterminée par l'étude de puissance. Les cotes, les surfaces ainsi que l'emplacement des gaines et soffites, sont mentionnés à titre indicatif. Ils sont susceptibles de variation en fonction des impératifs techniques ou administratifs. Les logements ne peuvent faire l'objet de modifications qui auraient pour conséquence de les rendre non conformes à la réglementation sur l'accessibilité aux personnes handicapées.

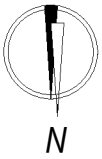

nexity

Les Lisières de la Loubère

Route de la Raffette
33450 Montussan

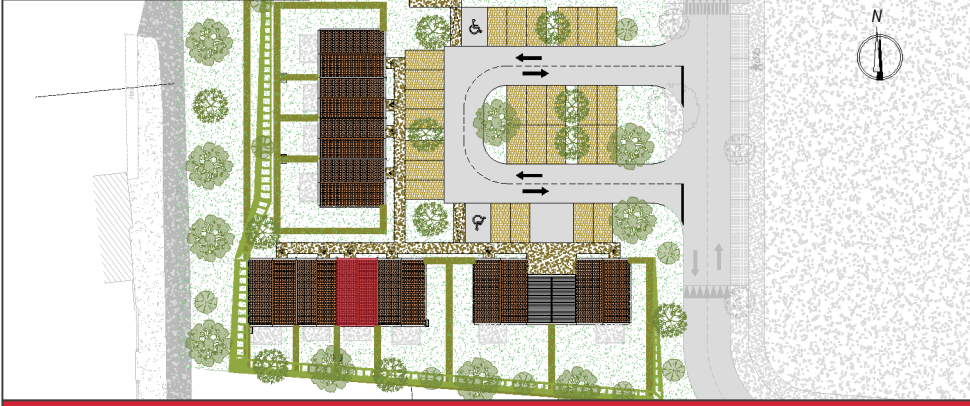

MI-D / M3 2 NIV. 3P N° 2004

Rez-de-Chaussée	
Entrée	4.57 m²
Séjour	18.30 m²
Cuisine	4.78 m²
WC	1.55 m²
Cellier	4.46 m²
Placard	1.30 m²
Étage	
Chambre 1	12.93 m²
Chambre 2	11.07 m²
SdB	5.22 m²
WC	1.38 m²
Palier	2.86 m²
	68.41 m²
Terrasse	6.06 m²
Jardin	29.59 m²
Parking	2 pl.

F	Fenêtre	Th.	Thermostat
FAV	Fenêtre sur allège vitrée		Radiateur
PF	Porte Fenêtre		Sèche serviette
VR	Emprise coffe volet roulant		Faux plafond / soffite
	EP	GC	Garde-corps
	Caniveau	PV	Pare-vue
*	Robinet de puisage		Point lumineux
	Tableau électrique		Luminaire terrasse