
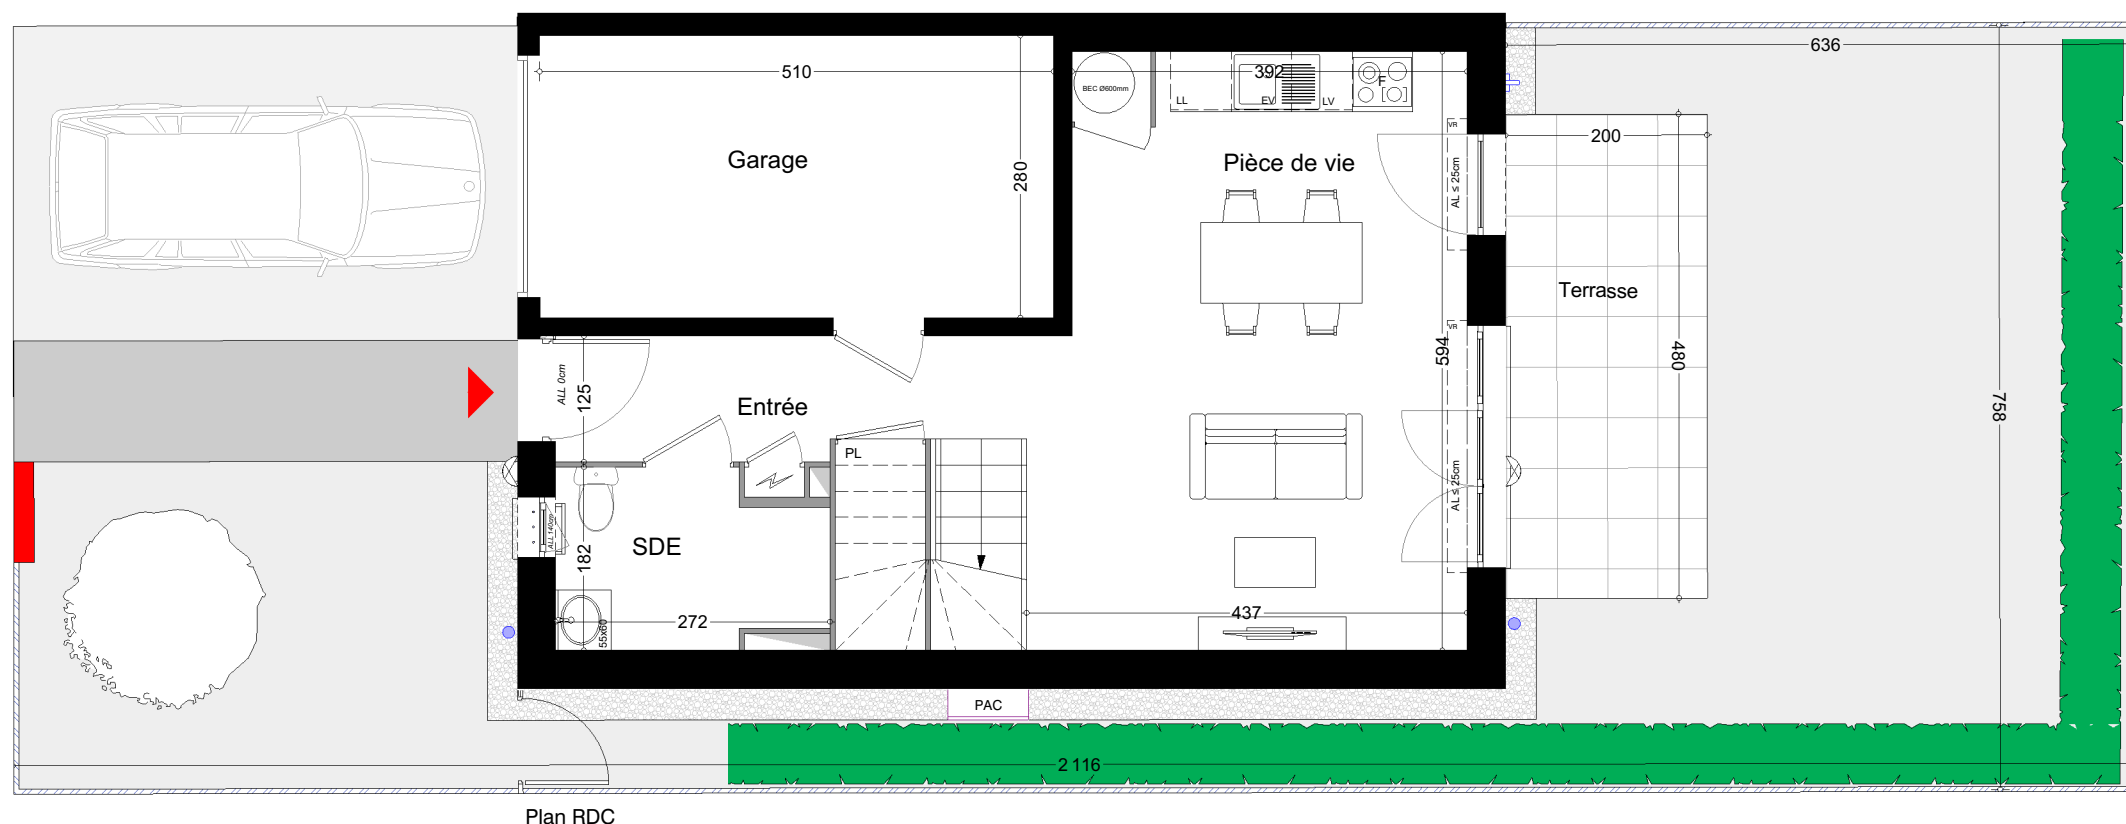


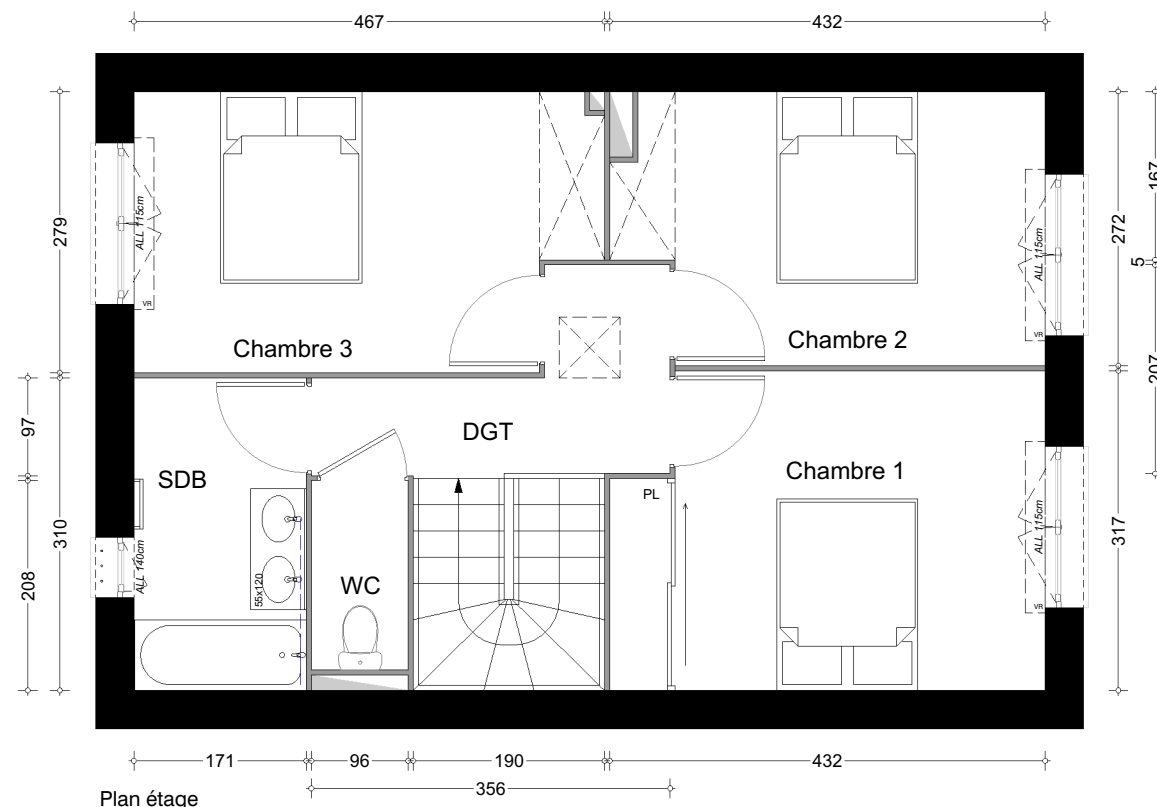

Les cotes et surfaces sont mentionnées à titre indicatif et sont susceptibles de variations dans les tolérances du contrat.
 Les gaines techniques, faux-plafonds, soffites connus sont mentionnés à titre indicatif. Pour des raisons techniques, administratives ou réglementaires, ils sont susceptibles d'être modifiés et/ou créés.
 La représentation des éléments de cuisine, de salle de bain et de mobilier n'ont qu'une valeur illustrative. Seuls les éléments définis dans la notice descriptive de vente sont contractuels.
 La surface des placards est intégrée à la surfaces des pièces.
 Les menuiseries extérieures et intérieures sont mentionnées à titre indicatif et sont susceptibles de variations en fonction de contraintes techniques.
 La représentation graphique des haies et arbres est purement symbolique et n'a pas de caractère contractuel.
 Présence possible de talus et fossés dans les jardins
 Les hauteurs de seuils et d'allèges peuvent varier

Entrée	3.40 m²
Séjour/cuisine	27.61 m²
SDE	4.39 m²
Chambre 1	13.00 m²
Chambre 2	10.87 m²
Chambre 3	12.25 m²
SDB	5.30 m²
DGT	4.90 m²
WC	1.80 m²
4 pièces - n°0107	83.52 m²



Terrasse	9.60 m ²
----------	---------------------

	Aire de stationnement extérieure : 15.6m ²
	Cheminement piéton : 6m ²
	Espaces verts : 65.00m ²

LÉGENDE

BEC Ø60cm	Chaudière	PL	Placard
FR	Frigo		Tableau électrique
LV	Lave Vaisselle		Luminaire extérieur
F	Four		Robinet de puisage
EV	Évier		Descente pluviale
LV	Lave-linge		

AL	Allège		Sèche-serviettes
	Faux-Plafond abaissé (Entre 2.1m et 2.45m)		Radiateur
	Gaine technique		Évacuation apparente
	Trappe accès combles		Grillage souple
	coffrets électriques		Arbre
	Haie		
	Gravier		
	Talus		

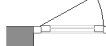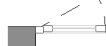	PF = Porte Fenêtre		F = Fenêtre
---	--------------------	---	-------------

PLAN DE VENTE

n° 0107

T4

13/02/2026

nexity