



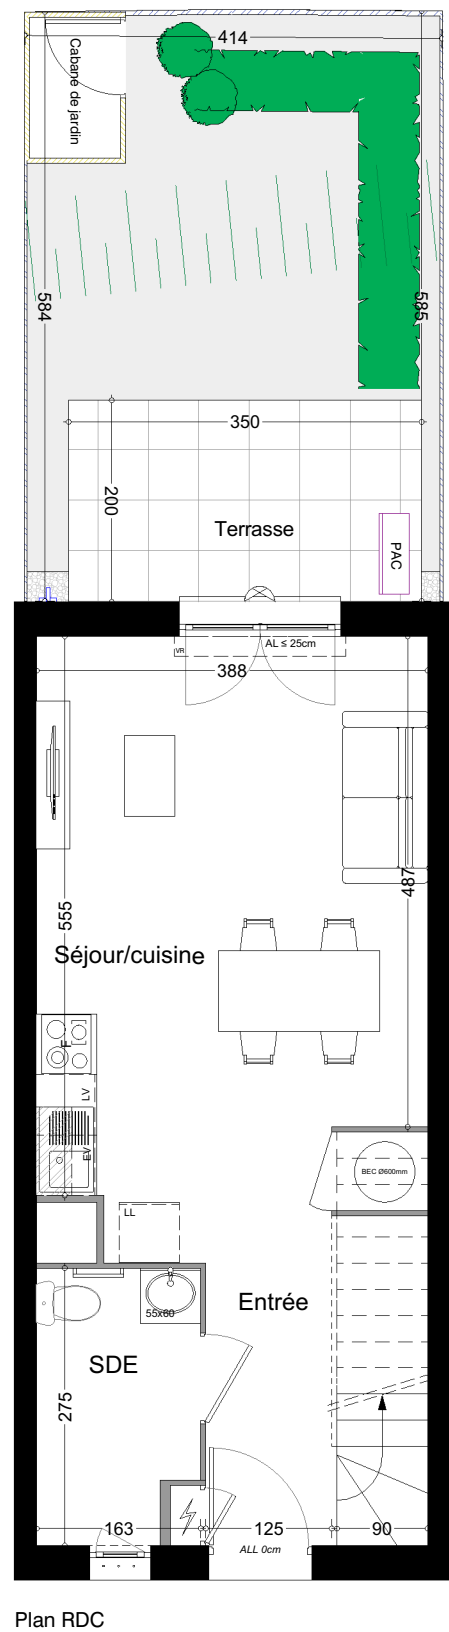

Les cotes et surfaces sont mentionnées à titre indicatif et sont susceptibles de variations dans les tolérances du contrat.
 Les gaines techniques, faux-plafonds, soffites connus sont mentionnés à titre indicatif. Pour des raisons techniques, administratives ou réglementaires, ils sont susceptibles d'être modifiés et/ou créés.
 La représentation des éléments de cuisine, de salle de bain et de mobilier n'ont qu'une valeur illustrative. Seuls les éléments définis dans la notice descriptive de vente sont contractuels.
 La surface des placards est intégrée à la surfaces des pièces.
 Les menuiseries extérieures et intérieures sont mentionnées à titre indicatif et sont susceptibles de variations en fonction de contraintes techniques.
 La représentation graphique des haies et arbres est purement symbolique et n'a pas de caractère contractuel.
 Présence possible de talus et fossés dans les jardins
 Les hauteurs de seuils et d'allèges peuvent varier

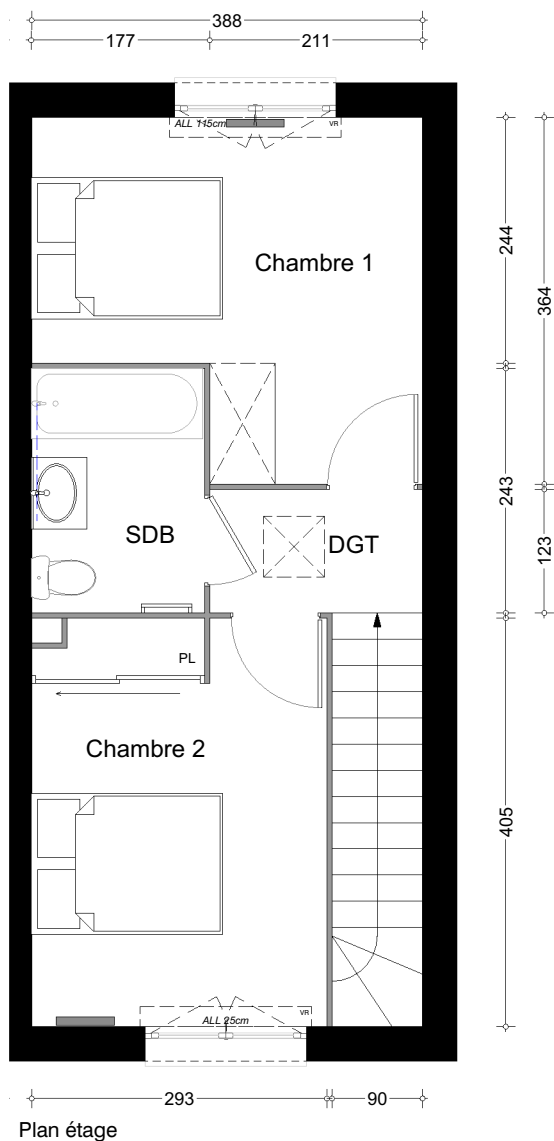

Plan RDC

Domaine des lumières

6 Avenue Jean-Jacques Rousseau AULNAT 63510



Tableau des Surfaces Habitables

Entrée	3.55 m²
Séjour/cuisine	23.19 m²
SDE	4.23 m²
Chambre 1	12.00 m²
Chambre 2	11.77 m²
SDB/WC	4.17 m²
DGT	2.59 m²

3 pièces - n°0118	61.50 m ²
-------------------	----------------------

Terrasse	7.00 m²
Cabane de jardin	1.25m²

	Espaces verts :	15.5m ²
---	-----------------	--------------------


LÉGENDE

BEC Ø60cm	Chaudière	PL	Placard
FR	Frigo		Tableau électrique
LV	Lave Vaisselle		Luminaire extérieur
F	Four		
EV	Evier		Robinet de puisage
LL	Lave-linge		Descente pluviale

AL	Alège		
	Faux-Plafond abaissé		Sèche-serviette
	(Entre 2.1m et 2.45m)		
	Gaine technique		Radiateur
	Trappe accès combles		Évacuation apparente
	coffrets électriques		Grillage souple
	Haie		Arbre
	Gravier		
	Talus		



PF = Porte Fenêtre

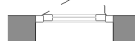

F = Fenêtre

PLAN DE VENTE

n° 0118

T3

13/02/2026

nexity