


TERRASSES VICTORIA

Avenue René Cassin - 13 530 TRETS



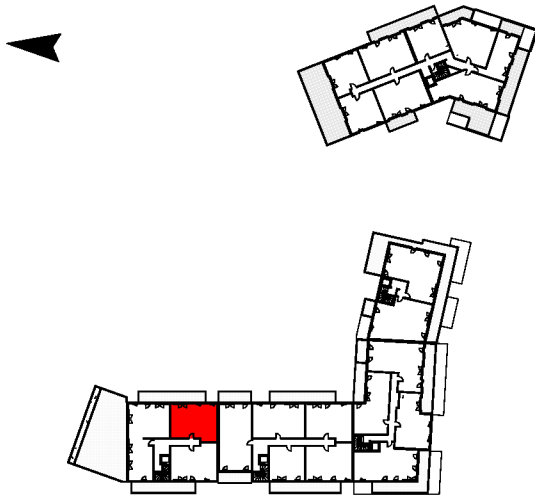


Plan de repérage du logement



3ème Etage - 5302 - 3 pièces

Nom	Surface
SEJOUR/CUISINE	25.5 m ²
CHAMBRE 1	12.9 m ²
CHAMBRE 2	10.6 m ²
SDB	5.8 m ²
DEGAGEMENT	2.9 m ²
CELLIER	2.6 m ²
WC	1.2 m ²
SURFACE HABITABLE	61.5 m²
TERRASSE	14.3 m ²
SURFACE TOTALE PRIVATIVE	75.8 m²

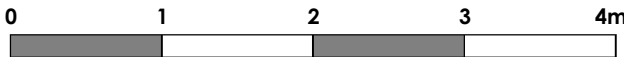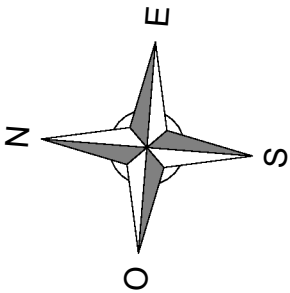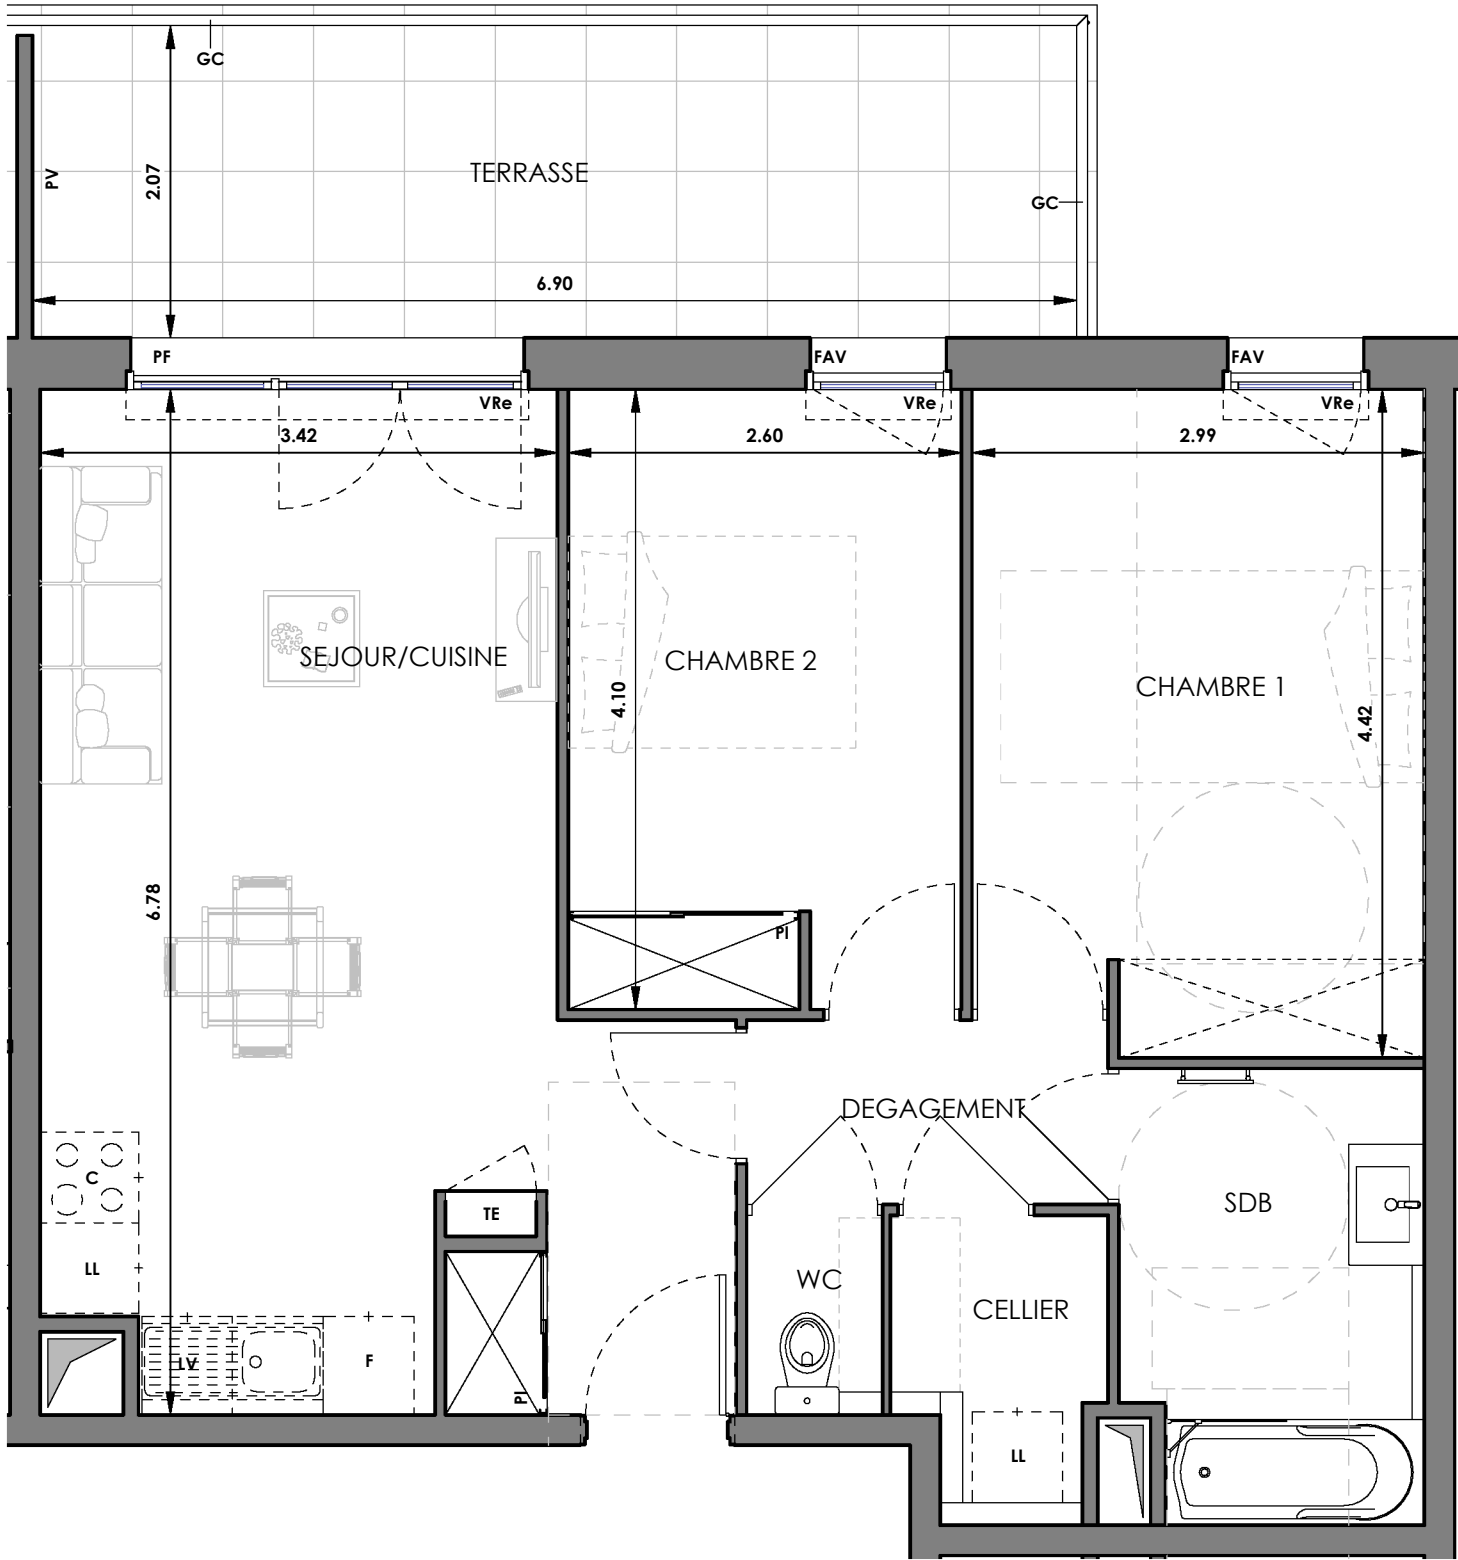

nexity

Nexity
2 Quai d'Arenc, 13002 Marseille
Tél :

Ce plan est susceptible d'être légèrement modifié en fonction des nécessités techniques de la réalisation en ce qui concerne les dimensions libres et l'équipement. Les retombées, soffites, encoffrements, faux plafonds, canalisations, radiateurs ou convecteurs ne sont pas figurés et ne pourront fonder aucune réclamation en cas de présence. La surface habitable des logements peut varier en fonction des techniques de construction, de l'établissement des plans d'exécution et des normes techniques. Ainsi il est expressément convenu qu'une tolérance de surface est admise. Toutes variations de cotes (tant au niveau d'une pièce que la longueur totale) ou de surface entraînant des différences inférieures à 5 % de la surface habitable vendue ne pourra fonder aucune réclamation. À la livraison le terrain pourra présenter des différences de niveaux dues à la topographie naturelle des lieux, au calage des voiries et aux contraintes techniques liées à la construction.

LEGENDE :		BS	Brises Soleil
PF	Porte fenêtre	PI	Placard aménagé
F	Fenêtre	TE	Tableau électrique
FAV	Fenêtre sur allège vitrée		Soffite/faux plafond
VRe	Volet roulant électrique		Masquettes
GC	Garde Corps		Poteaux
PV	Pare-vue		

Date Le 03 AVRIL 2026