



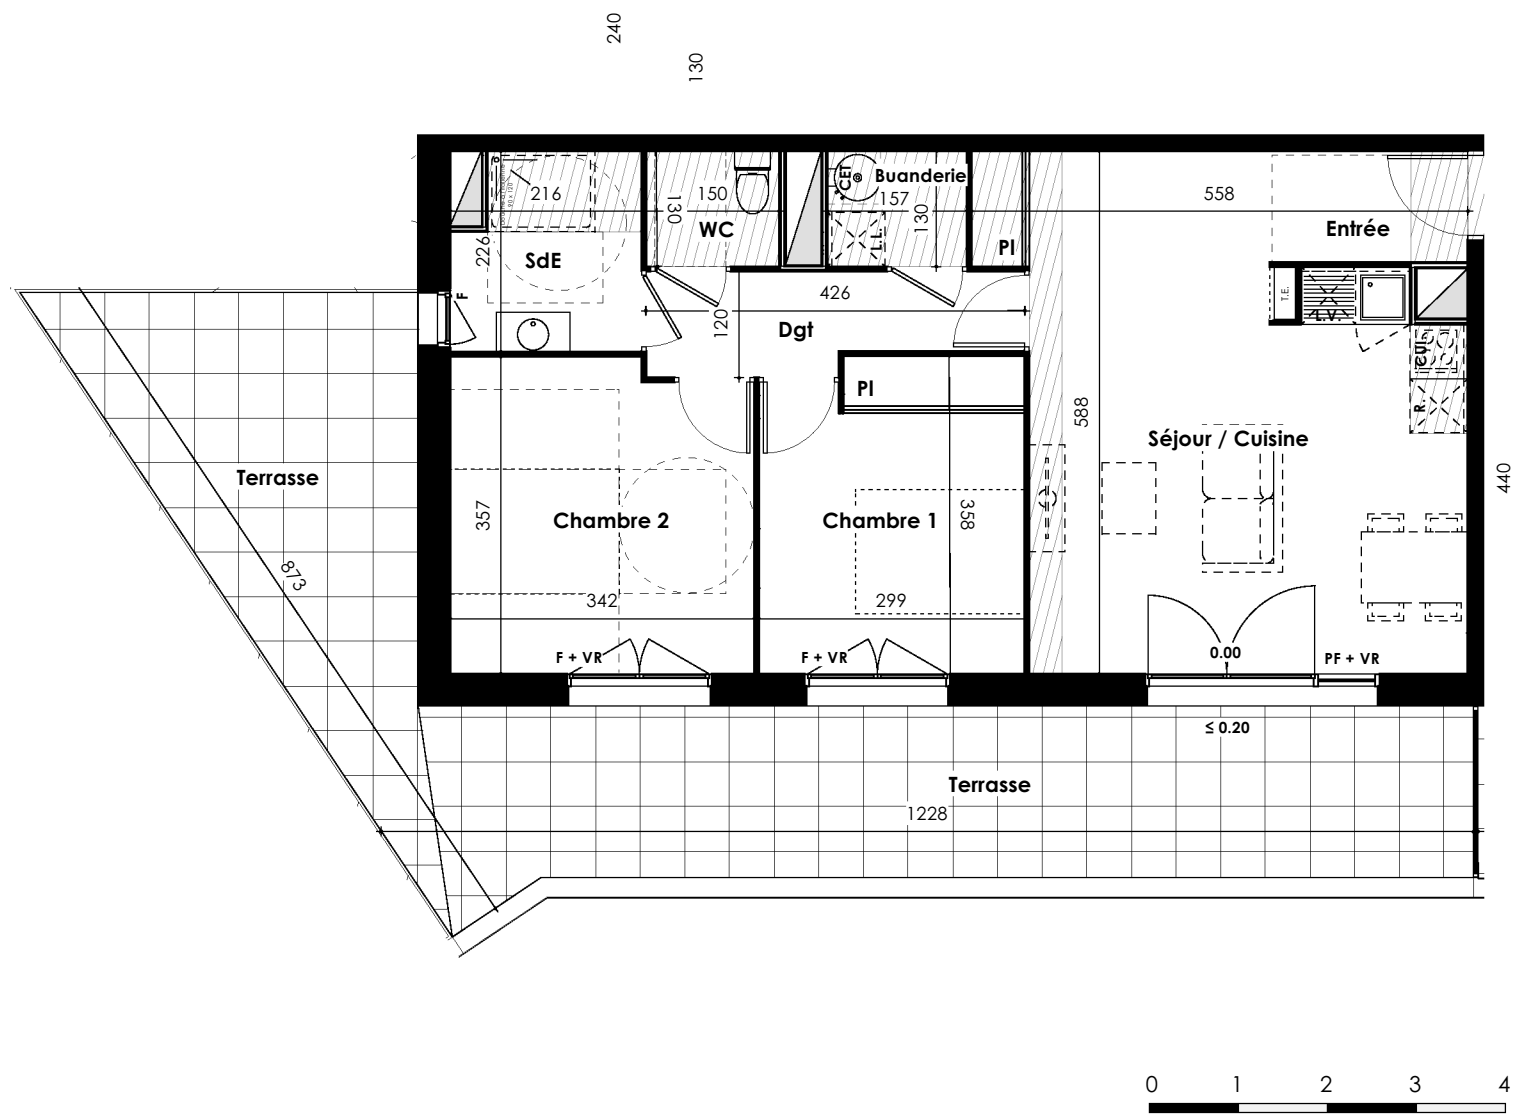

50-52 Allée du Comminges - 31770 COLOMIERS

PLAN DE VENTE

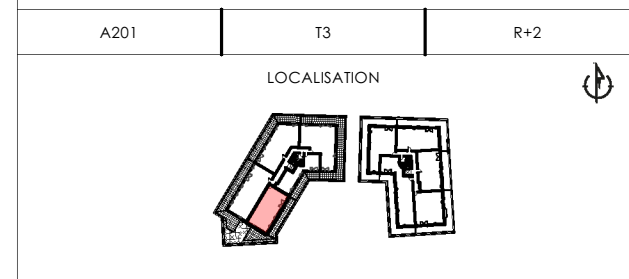

SURFACES HABITABLES (m²)

Entrée	2.79 m²
Séjour / Cuisine	26.28 m²
Chambre 1	10.40 m²
Chambre 2	11.84 m²
Salle d'Eau	4.45 m²
WC	1.95 m²
Dégagement	4.49 m²
Buanderie	2.04 m²
TOTAL	64.24 m²
Terrasse	38.32 m²

NOTA :
Des modifications sont susceptibles d'être apportées à ce plan en fonction des nécessités techniques de la réalisation, tant en ce qui concerne les dimensions libres que l'équipement. Les surfaces indiquées sont approximatives. Les retombées, soffites, faux plafonds, canalisations, ballons d'eau chaude, ainsi que l'emplacement des équipements sont figurés à titre indicatif / La surface des placards ou des dressing est incluse dans celle des pièces attenantes.

LEGENDE :	
PF + VR : Porte Fenêtre + Volet roulant	TE : Tableau électrique
PF + CF : Porte Fenêtre + châssis fixe	PL : Placard
F + VR : Fenêtre + Volet roulant	Cui : Emplacement cuisson
FAB : Fenêtre sur allège vitrée	R : Emplacement réfrigérateur
CET : Chauffe-eau thermodynamique	LL : Emplacement lave linge
MTA : Module Thermique Appartement	LV : Emplacement lave vaisselle
	Faux plafond ou soffite

