
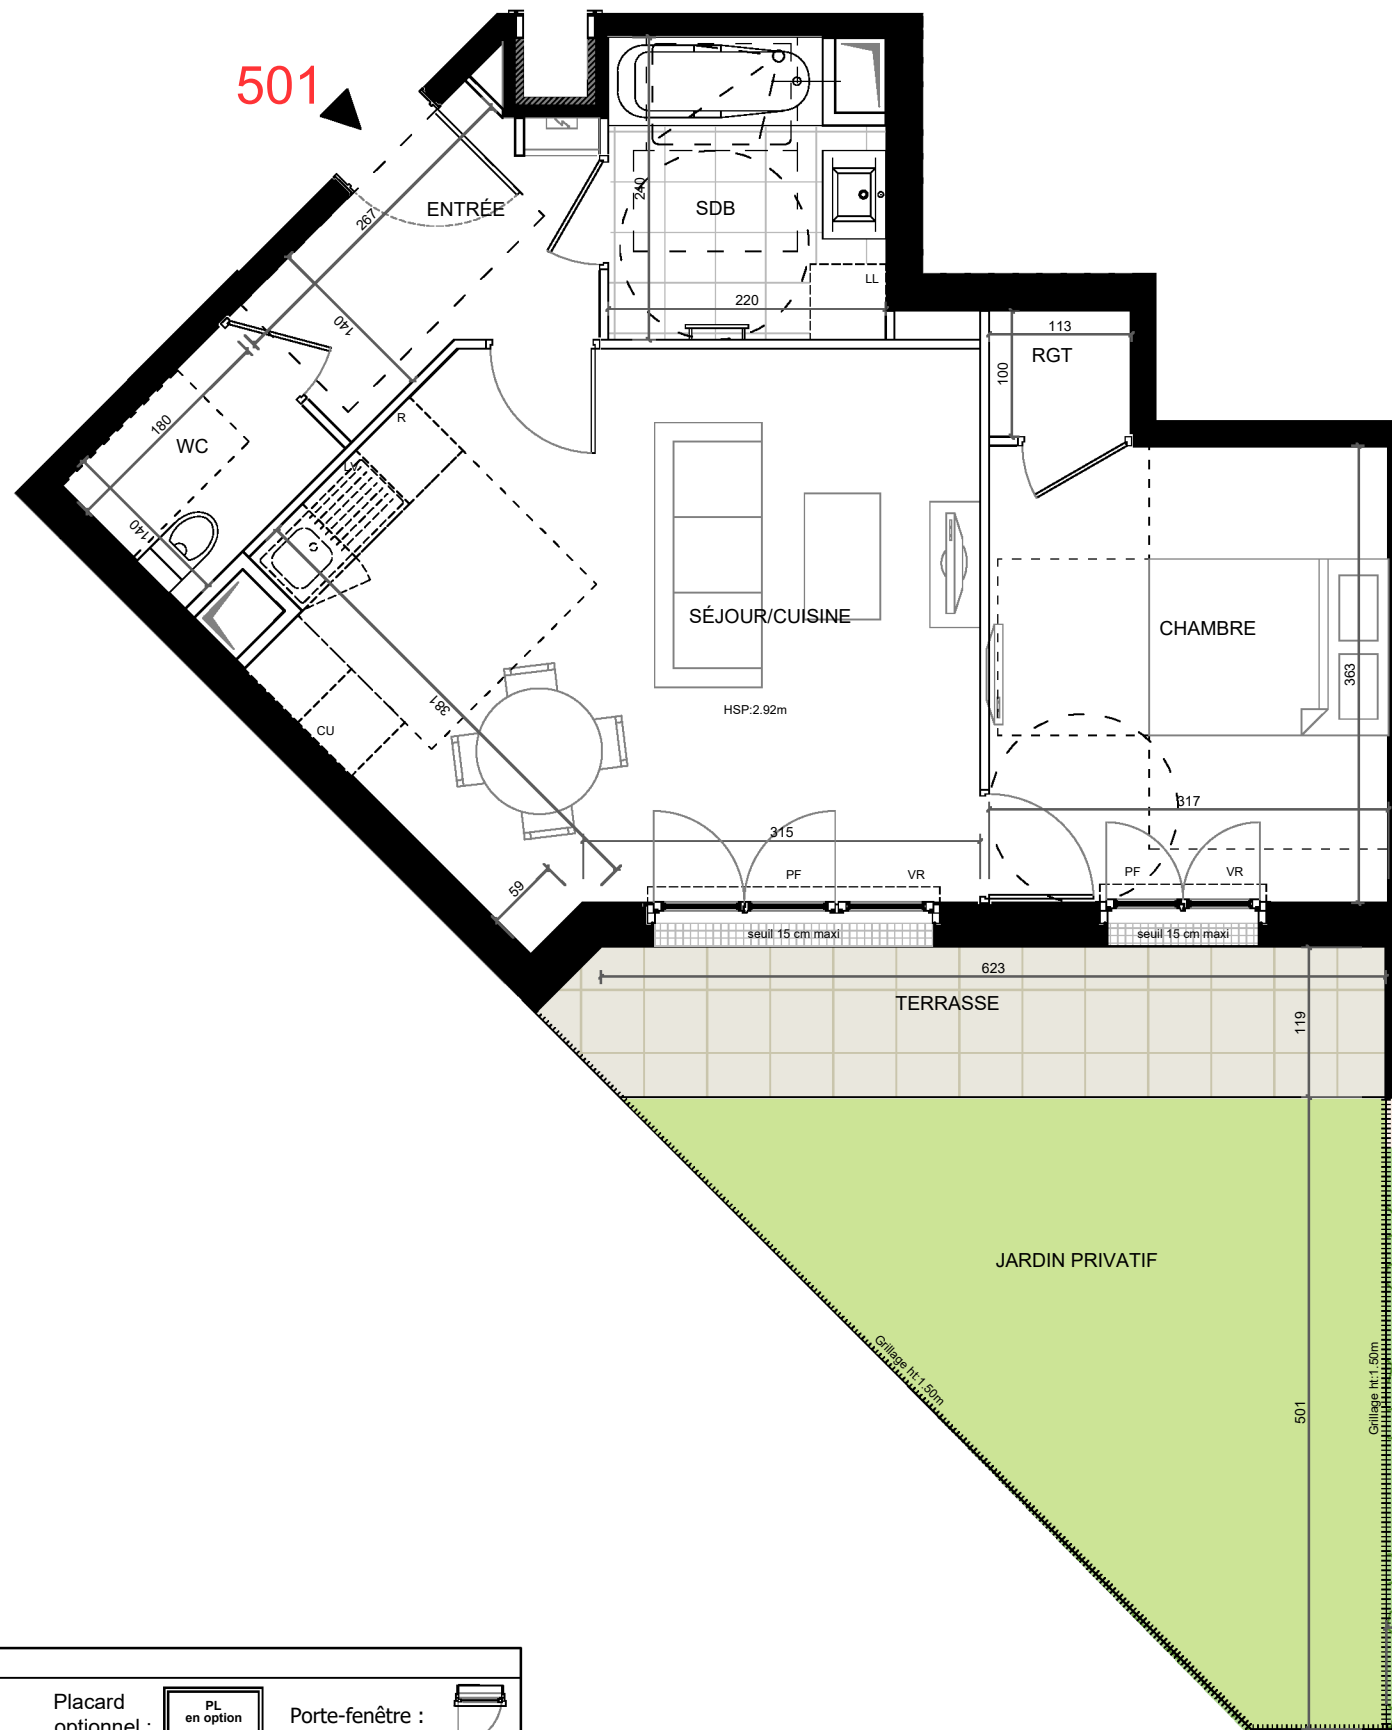


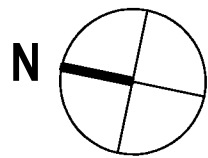

LEGENDE

VR : Volet roulant

AP : Allège pleine

AV : Allège vitrée

SE : Seuil

GC : Garde-corps

Radiateur :

Sèche-serviettes :

R : Réfrigérateur

LL : Lave-linge

LV : Lave-vaisselle

CU : Cuisson

Faux-plafond/  
soffite

Tableau  
électrique

Placard  
optionnel :

Gaine  
technique :

Porte-fenêtre :

Fenêtre :

Fenêtre fixe :

Caillebotis :

PL  
en option

NOTA : Des modifications sont susceptibles d'être apportées à ce plan en fonction d'impératifs d'ordre technique, administratif ou réglementaire, lors de la réalisation, pour les dimensions libres, position des baies et équipements. Les surfaces données sont approximatives. Les retombées, soffites, faux-plafonds, emplacement des équipements sont figurés à titre indicatif.

"DOMAINE GRIMAU"

79 rue Julian Grimaud  
93700 Drancy

PERSPECTIVE BAT.5

Appartement N°

501

Batiment : 5

Niveau : RdC

Type : 2P

TABLEAU DES SURFACES

ENTREE

4,49 m²

SEJOUR / CUISINE

22,49 m²

CHAMBRE

11,51 m²

RANGEMENT

1,13 m²

SALLE DE BAIN

4,93 m²

WC

2,52 m²

TOTAL SURFACE HABITABLE

47,07m²

Surfaces annexes

7,51 m²

TERRASSE

17,95 m²

JARDIN PRIVATIF

25,46m²

TOTAL SURFACES ANNEXES

72,53m²

SURFACE TOTALE PRIVATIVE

72,53m²

NEXITY IR PROGRAMMES GRAND PARIS

nexity

2 Rue Olympe de Gouges  
92600 ASNIERES-SUR-SEINE

Architectonia

HUBERT JIROU ARCHITECTE

INDICE :

-

DATE :

24/04/2026