

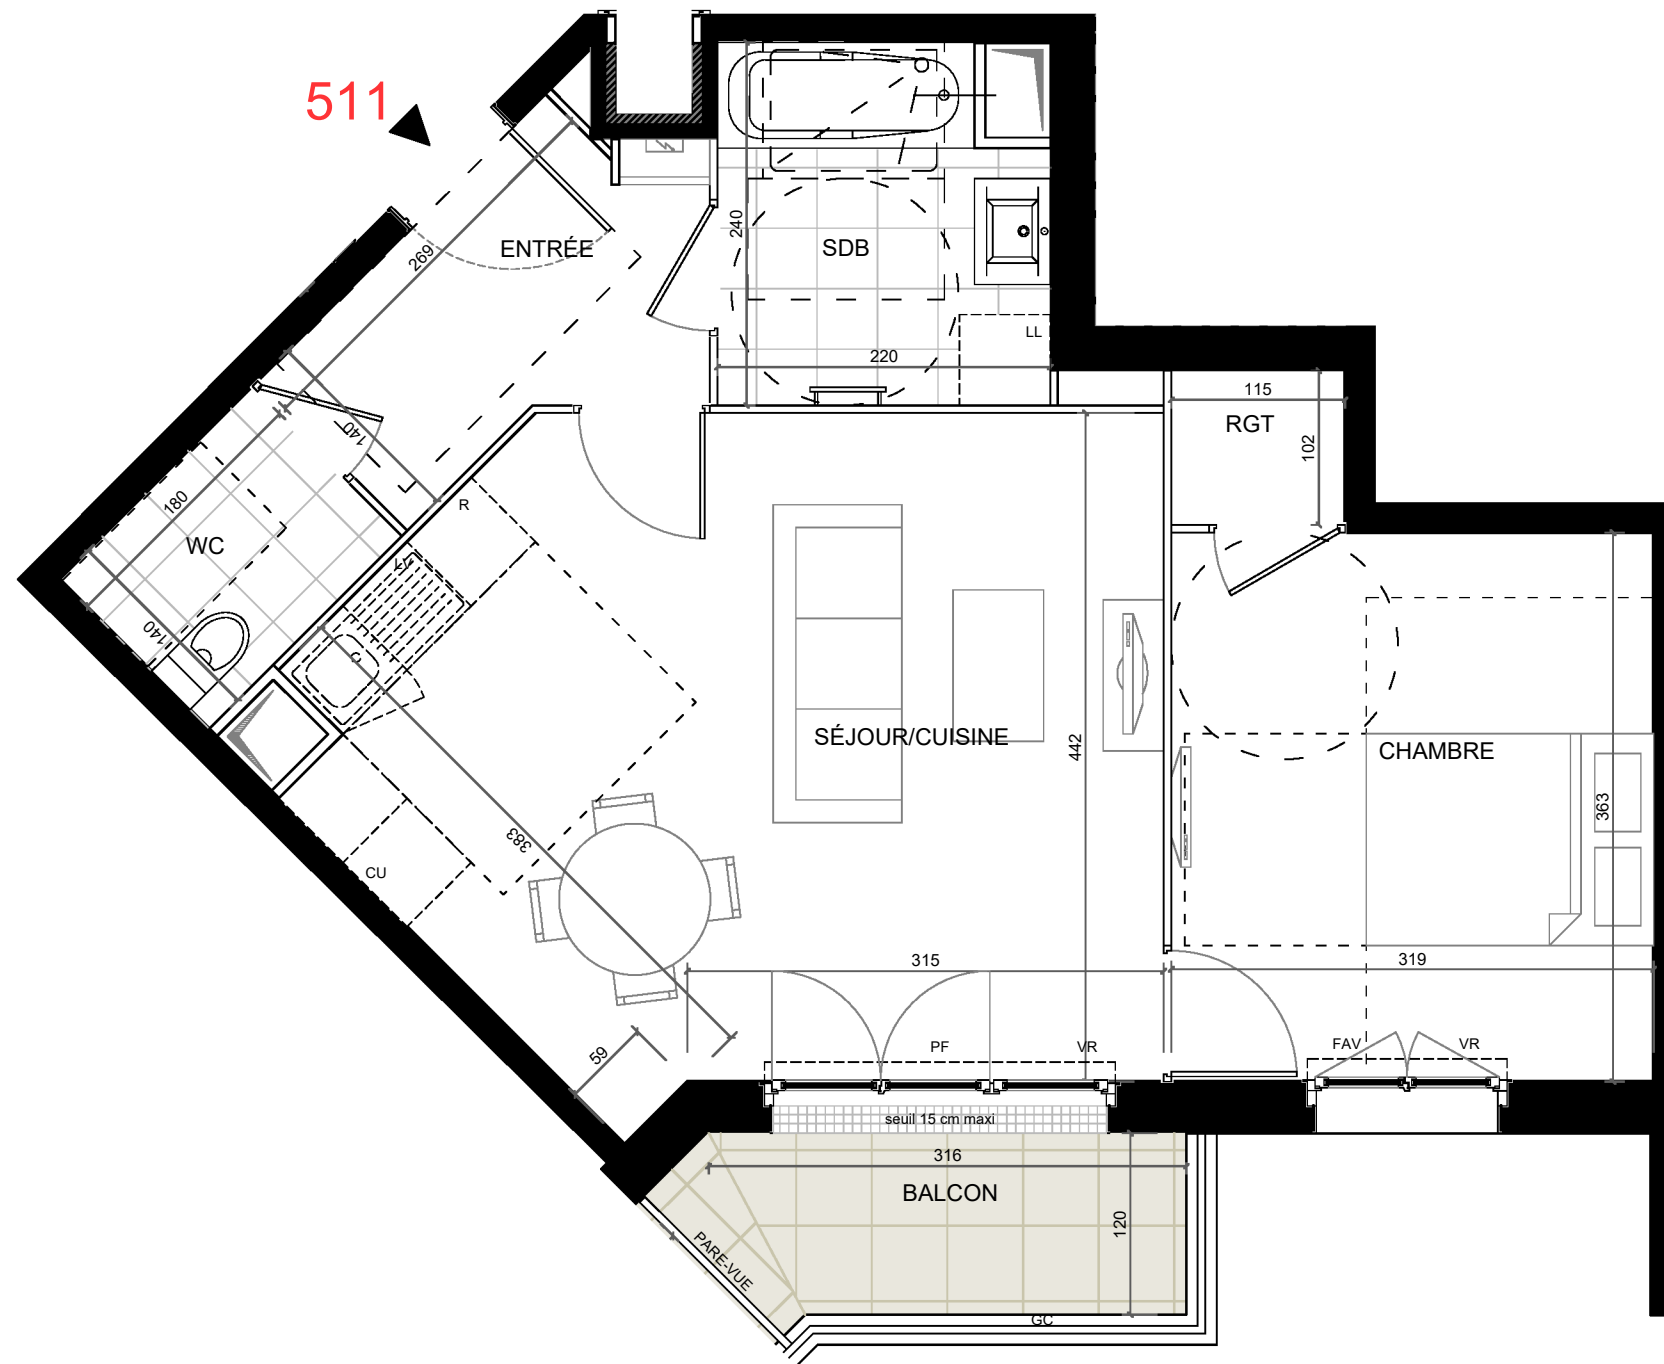


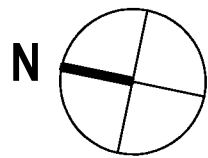

LEGENDE			
VR : Volet roulant	R : Réfrigérateur	Placard optionnel :	Porte-fenêtre :
AP : Allège pleine	LL : Lave-linge		Fenêtre :
AV : Allège vitrée	LV : Lave-vaisselle		Fenêtre fixe :
SE : Seuil	CU : Cuisson	Gaine technique :	Caillebotis :
GC : Garde-corps	Faux-plafond/soffite		
Radiateur :	Tableau électrique		
Sèche-serviettes :			


NOTA : Des modifications sont susceptibles d'être apportées à ce plan en fonction d'impératifs d'ordre technique, administratif ou réglementaire, lors de la réalisation, pour les dimensions libres, position des baies et équipements. Les surfaces données sont approximatives. Les retombées, soffites, faux-plafonds, emplacement des équipements sont figurés à titre indicatif.

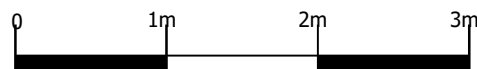

"DOMAINE GRIMAU"

79 rue Julian Grimaud
93700 Drancy

PERSPECTIVE BAT.5

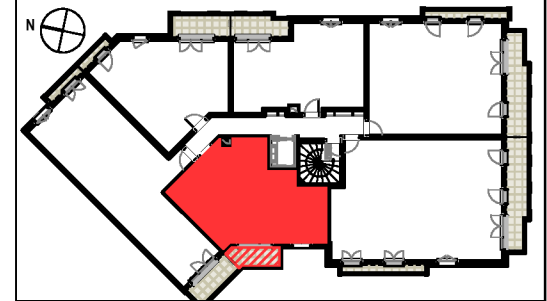

Appartement N° 511

Batiment : 5 Niveau : R+1 Type : 2P

TABLEAU DES SURFACES

ENTREE	4,55 m ²
SEJOUR / CUISINE	22,66 m ²
CHAMBRE	11,58 m ²
RANGEMENT	1,17 m ²
SALLE DE BAIN	4,93 m ²
WC	2,52 m ²

TOTAL SURFACE HABITABLE 47,41m²

Surfaces annexes
BALCON 3,92 m²

TOTAL SURFACES ANNEXES 3,92m²

SURFACE TOTALE PRIVATIVE 51,33m²

NEXITY IR PROGRAMMES GRAND PARIS

nexity

2 Rue Olympe de Gouges
92600 ASNIERES-SUR-SEINE

Architectonia

HUBERT JIROU ARCHITECTE

INDICE : - DATE : 24/04/2026