


515

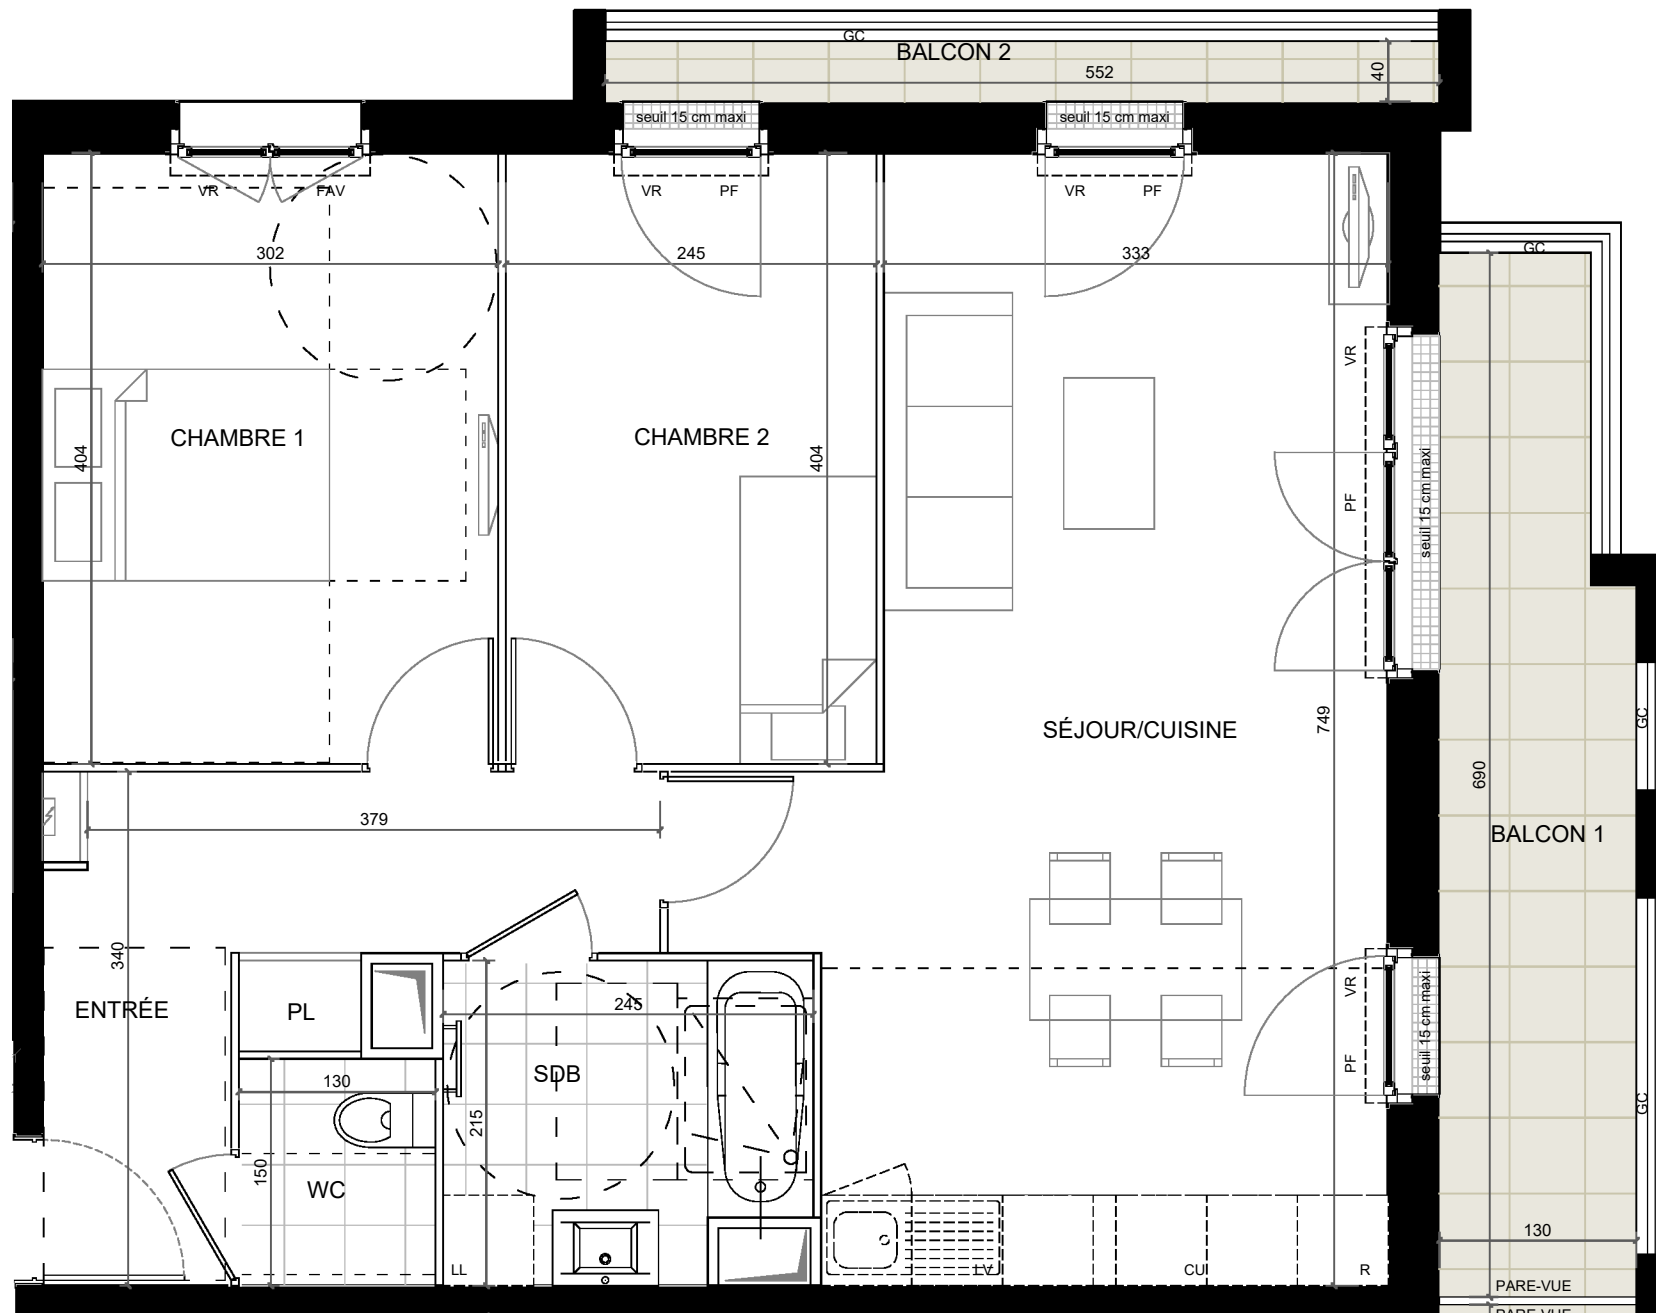

LEGENDE

VR : Volet roulant	R : Réfrigérateur	Placard optionnel :	Porte-fenêtre :
AP : Allège pleine	LL : Lave-linge	Gaine technique :	Fenêtre :
AV : Allège vitrée	LV : Lave-vaisselle		Fenêtre fixe :
SE : Seuil	CU : Cuisson		Caillebotis :
GC : Garde-corps	Faux-plafond/soffite :		
Radiateur :	Tableau électrique :		
Sèche-serviettes :			


NOTA : Des modifications sont susceptibles d'être apportées à ce plan en fonction d'impératifs d'ordre technique, administratif ou réglementaire, lors de la réalisation, pour les dimensions libres, position des baies et équipements. Les surfaces données sont approximatives. Les retombées, soffites, faux-plafonds, emplacement des équipements sont figurés à titre indicatif.



"DOMAINE GRIMAU"

79 rue Julian Grimaud
93700 Drancy

PERSPECTIVE BAT.5

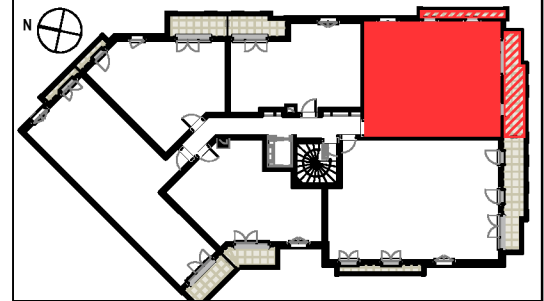

Appartement N° 515

Batiment : 5 Niveau : R+1 Type : 3P

TABLEAU DES SURFACES

ENTREE	7,98 m²
SEJOUR / CUISINE	27,60 m²
CHAMBRE 1	12,18 m²
CHAMBRE 2	9,90 m²
SALLE DE BAIN	4,95 m²
WC	1,95 m²

TOTAL SURFACE HABITABLE 64,56m²

Surfaces annexes

BALCON 1	8,32 m²
BALCON 2	2,21 m²

TOTAL SURFACES ANNEXES 10,53m²

SURFACE TOTALE PRIVATIVE 75,09m²

NEXITY IR PROGRAMMES GRAND PARIS

nexity

2 Rue Olympe de Gouges
92600 ASNIERES-SUR-SEINE

Architectonia

HUBERT JIROU ARCHITECTE

INDICE : - DATE : 24/04/2026