



516

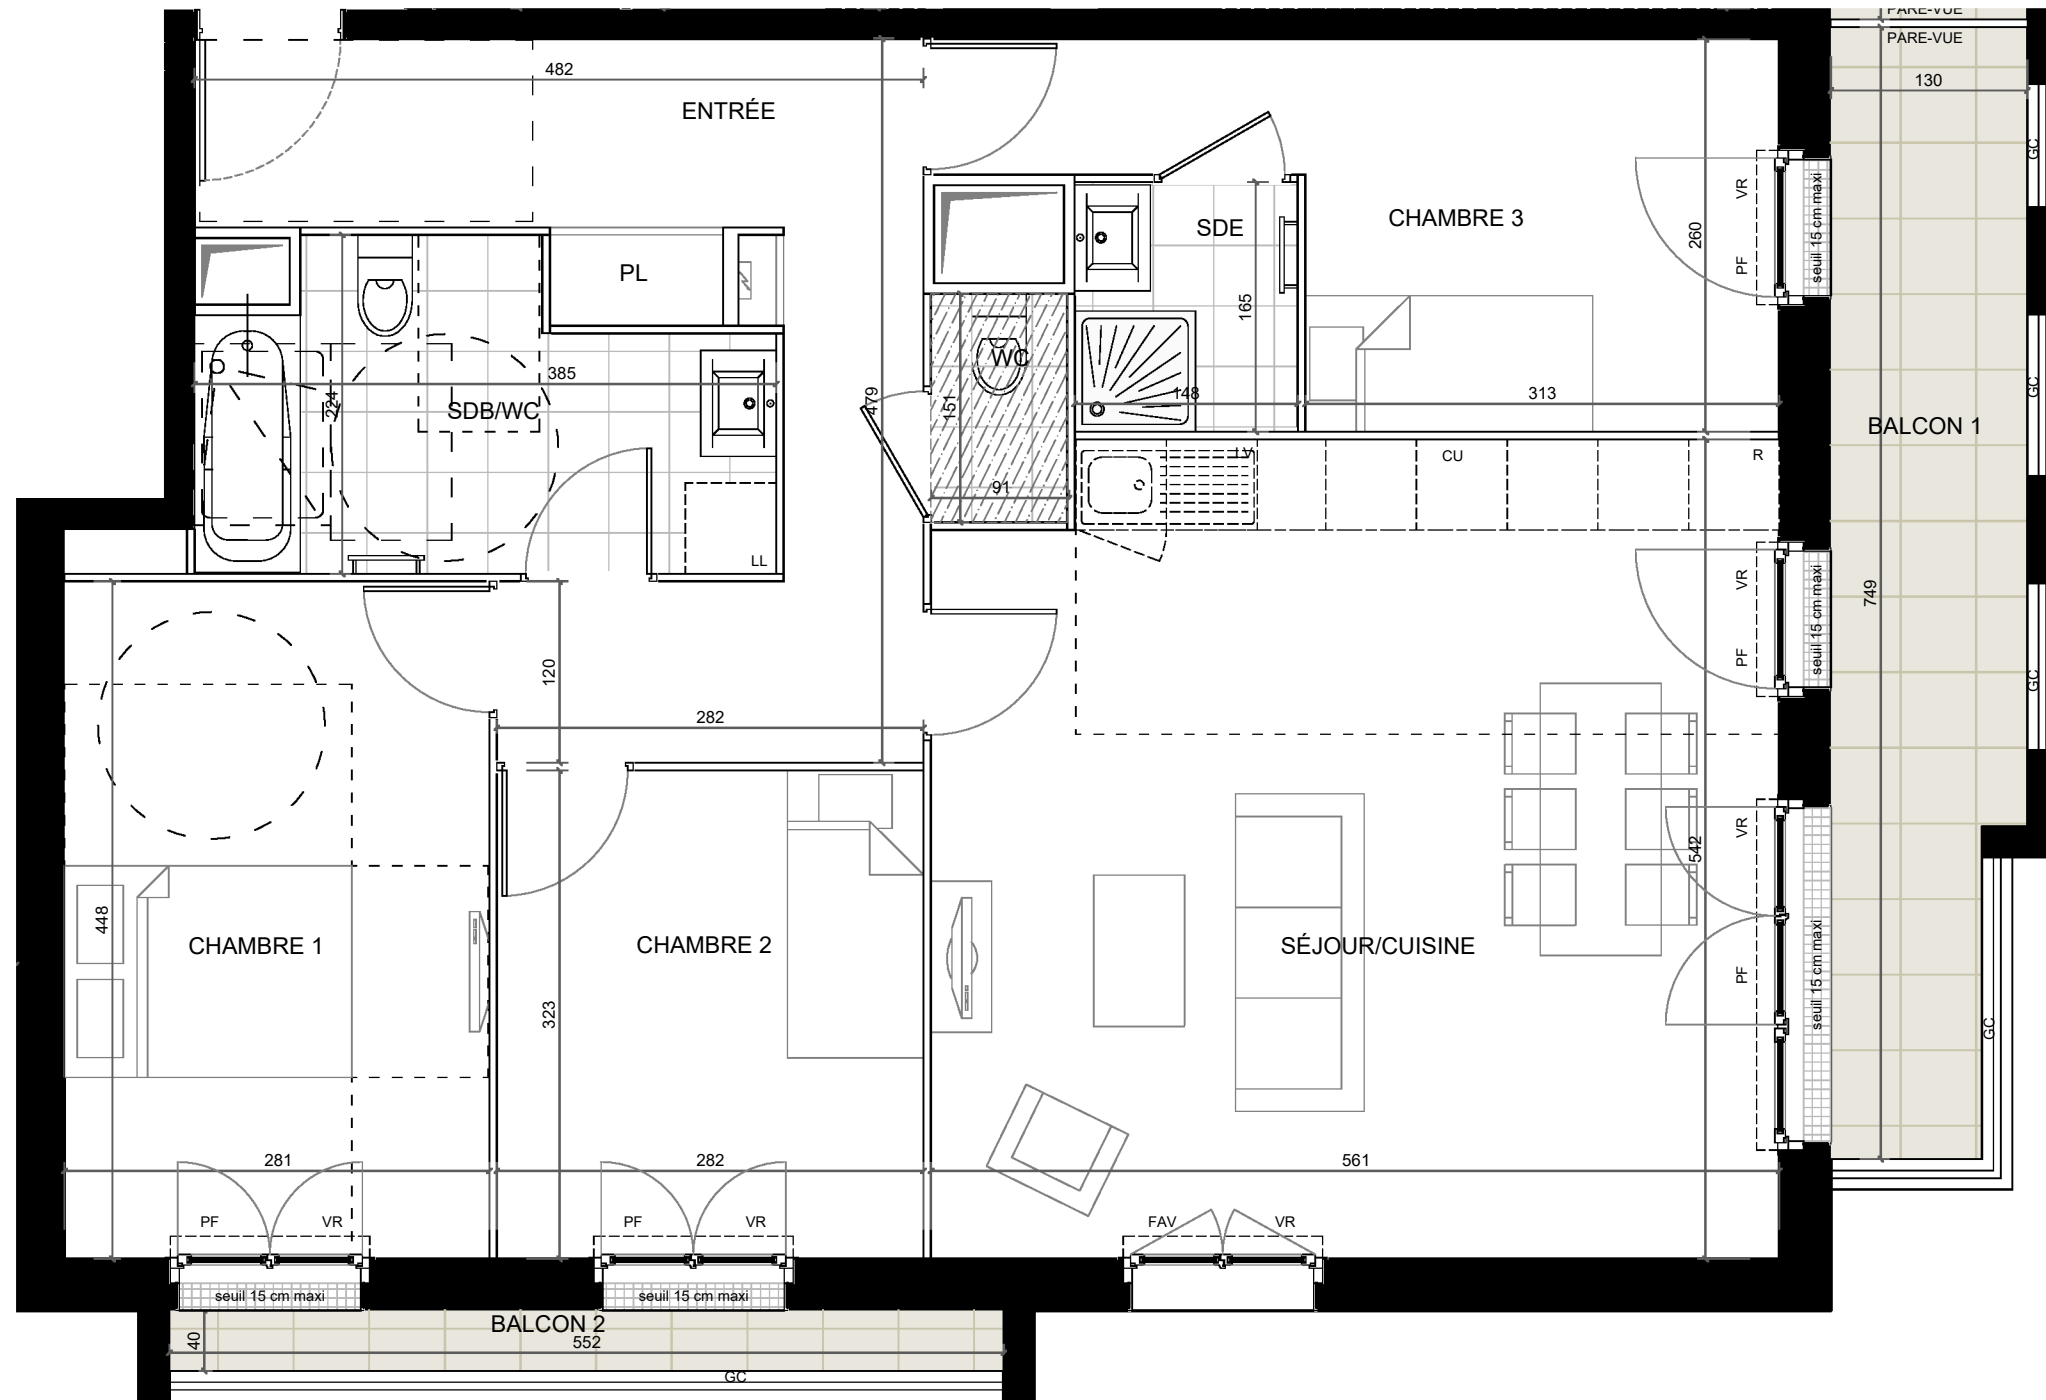

LEGENDE

VR : Volet roulant	R : Réfrigérateur	Placard optionnel :	PL en option	Porte-fenêtre :
AP : Allège pleine	LL : Lave-linge			Fenêtre :
AV : Allège vitrée	LV : Lave-vaisselle			Fenêtre fixe :
SE : Seuil	CU : Cuisson	Gaine technique :		Caillebotis :
GC : Garde-corps	Faux-plafond/soffite			
Radiateur :	Tableau électrique			
Sèche-serviettes :				


NOTA : Des modifications sont susceptibles d'être apportées à ce plan en fonction d'impératifs d'ordre technique, administratif ou réglementaire, lors de la réalisation, pour les dimensions libres, position des baies et équipements. Les surfaces données sont approximatives. Les retombées, soffites, faux-plafonds, emplacement des équipements sont figurés à titre indicatif.

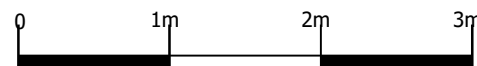

"DOMAINE GRIMAU"

79 rue Julian Grimaud
93700 Drancy

PERSPECTIVE BAT.5

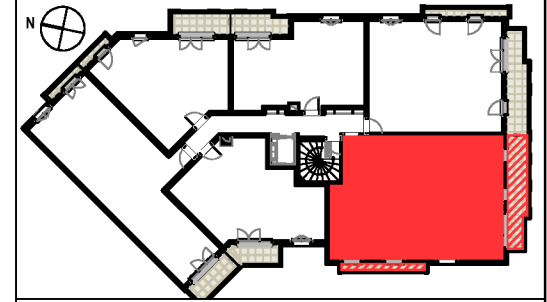

Appartement N° 516

Batiment : 5 Niveau : R+1 Type : 4P

TABLEAU DES SURFACES

ENTREE	12,31 m ²
SEJOUR / CUISINE	29,83 m ²
CHAMBRE 1	12,59 m ²
CHAMBRE 2	9,11 m ²
CHAMBRE 3	10,38 m ²
SALLE DE BAIN / WC	7,24 m ²
SALLE D'EAU	2,44 m ²
WC	1,36 m ²

TOTAL SURFACE HABITABLE 85,26m²

Surfaces annexes

BALCON 1	9,07 m ²
BALCON 2	2,21 m ²

TOTAL SURFACES ANNEXES 11,28m²

SURFACE TOTALE PRIVATIVE 96,54m²

NEXITY IR PROGRAMMES GRAND PARIS

nexity
2 Rue Olympe de Gouges
92600 ASNIERES-SUR-SEINE

Architectonia
HUBERT JIROU ARCHITECTE

INDICE : - DATE : 24/04/2026