
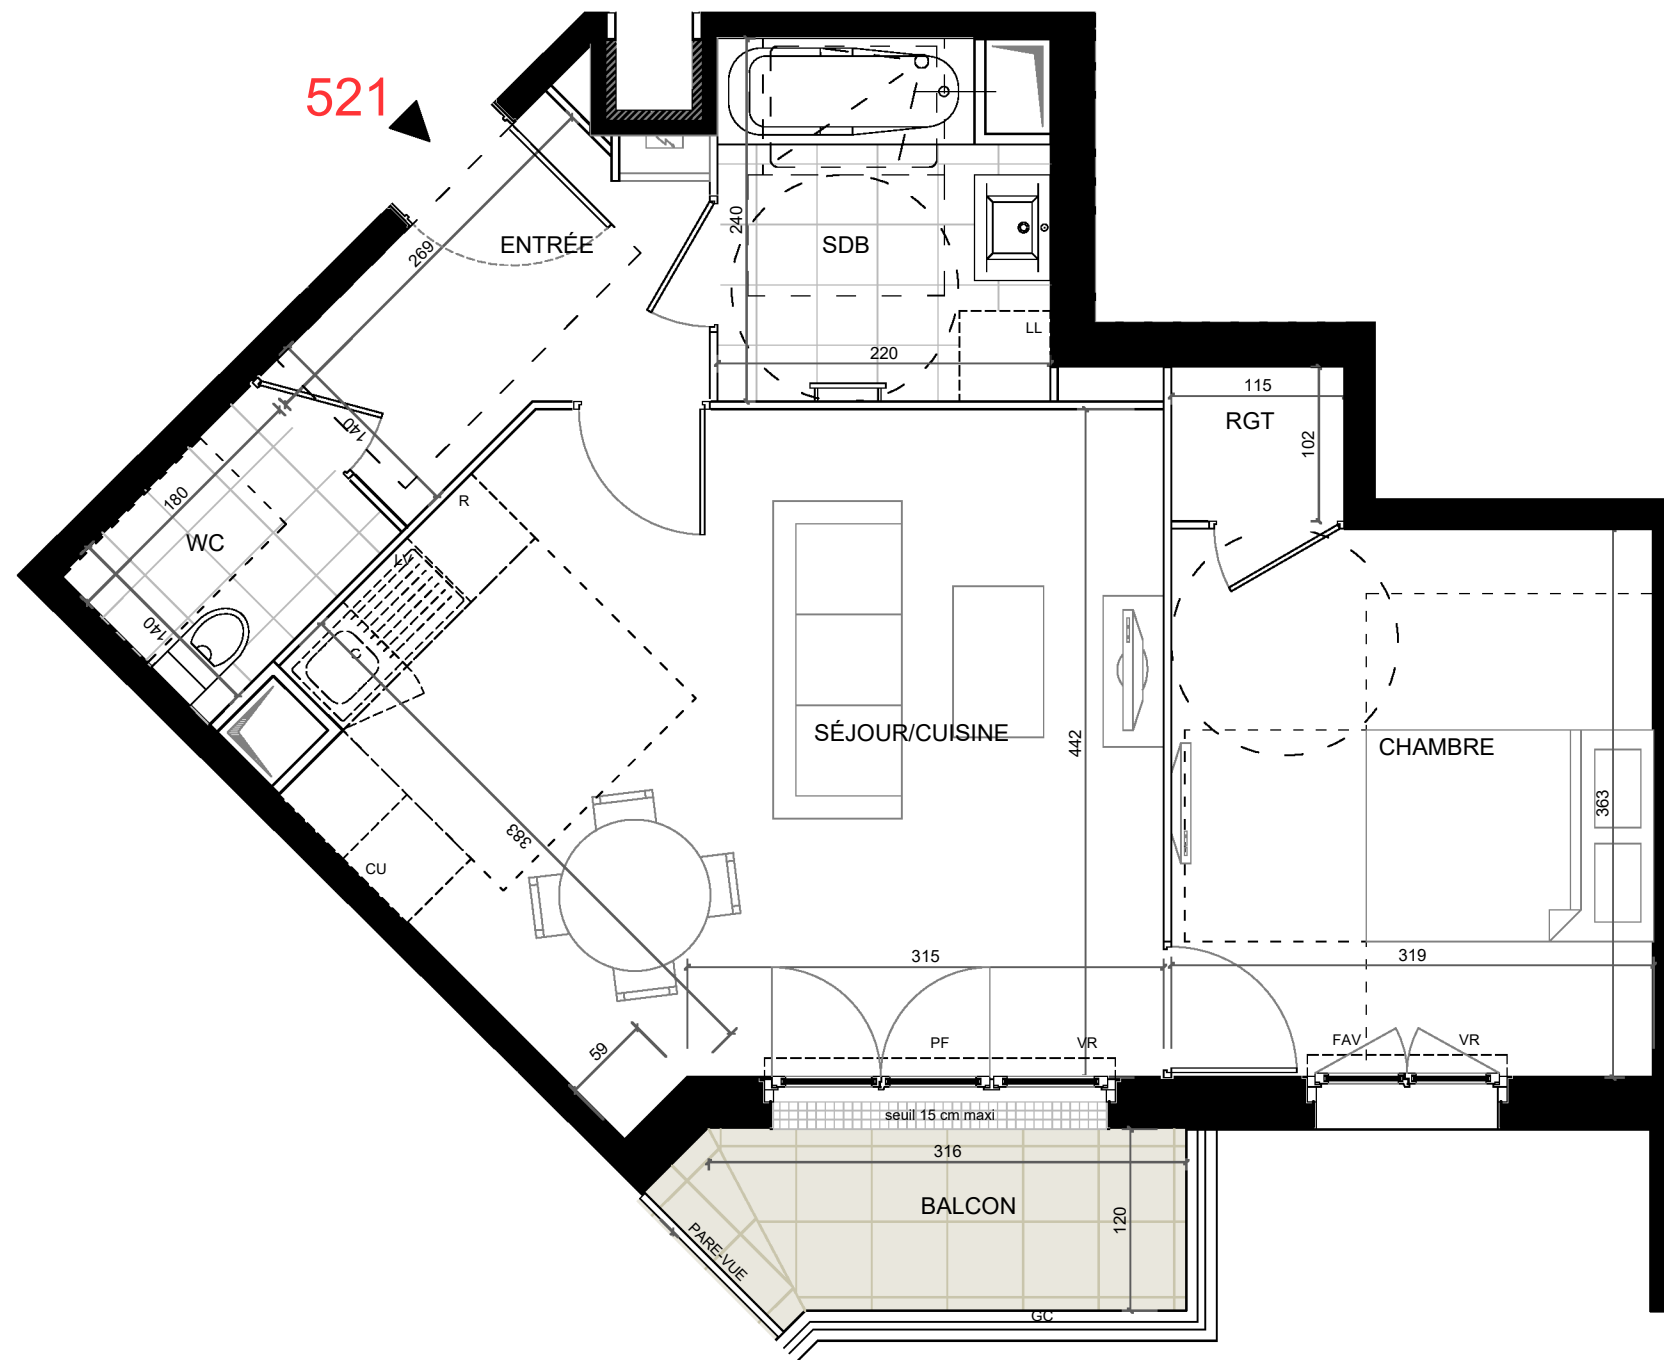


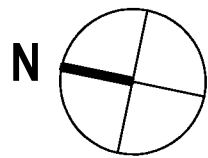

LEGENDE

VR : Volet roulant

AP : Allège pleine

AV : Allège vitrée

SE : Seuil

GC : Garde-corps

Radiateur :

Sèche-serviettes :

R : Réfrigérateur

LL : Lave-linge

LV : Lave-vaisselle

CU : Cuisson

Faux-plafond/
soffite

Tableau
électrique

Placard
optionnel :

Gaine
technique :

Porte-fenêtre :

Fenêtre :

Fenêtre fixe :

Caillebotis :

PL
en option

NOTA : Des modifications sont susceptibles d'être apportées à ce plan en fonction d'impératifs d'ordre technique, administratif ou réglementaire, lors de la réalisation, pour les dimensions libres, position des baies et équipements. Les surfaces données sont approximatives. Les retombées, soffites, faux-plafonds, emplacement des équipements sont figurés à titre indicatif.

"DOMAINE GRIMAU"

79 rue Julian Grimaud
93700 Drancy

PERSPECTIVE BAT.5

Appartement N° 521

Batiment : 5 Niveau : R+2 Type : 2P

TABLEAU DES SURFACES

ENTREE	4,55 m²
SEJOUR / CUISINE	22,66 m²
CHAMBRE	11,58 m²
RANGEMENT	1,17 m²
SALLE DE BAIN	4,93 m²
WC	2,52 m²

TOTAL SURFACE HABITABLE 47,41m²

Surfaces annexes

BALCON 3,92 m²

TOTAL SURFACES ANNEXES 3,92m²

SURFACE TOTALE PRIVATIVE 51,33m²

NEXITY IR PROGRAMMES GRAND PARIS

nexity

2 Rue Olympe de Gouges
92600 ASNIERES-SUR-SEINE

Architectonia

HUBERT JIROU ARCHITECTE

INDICE : -

DATE : 24/04/2026