

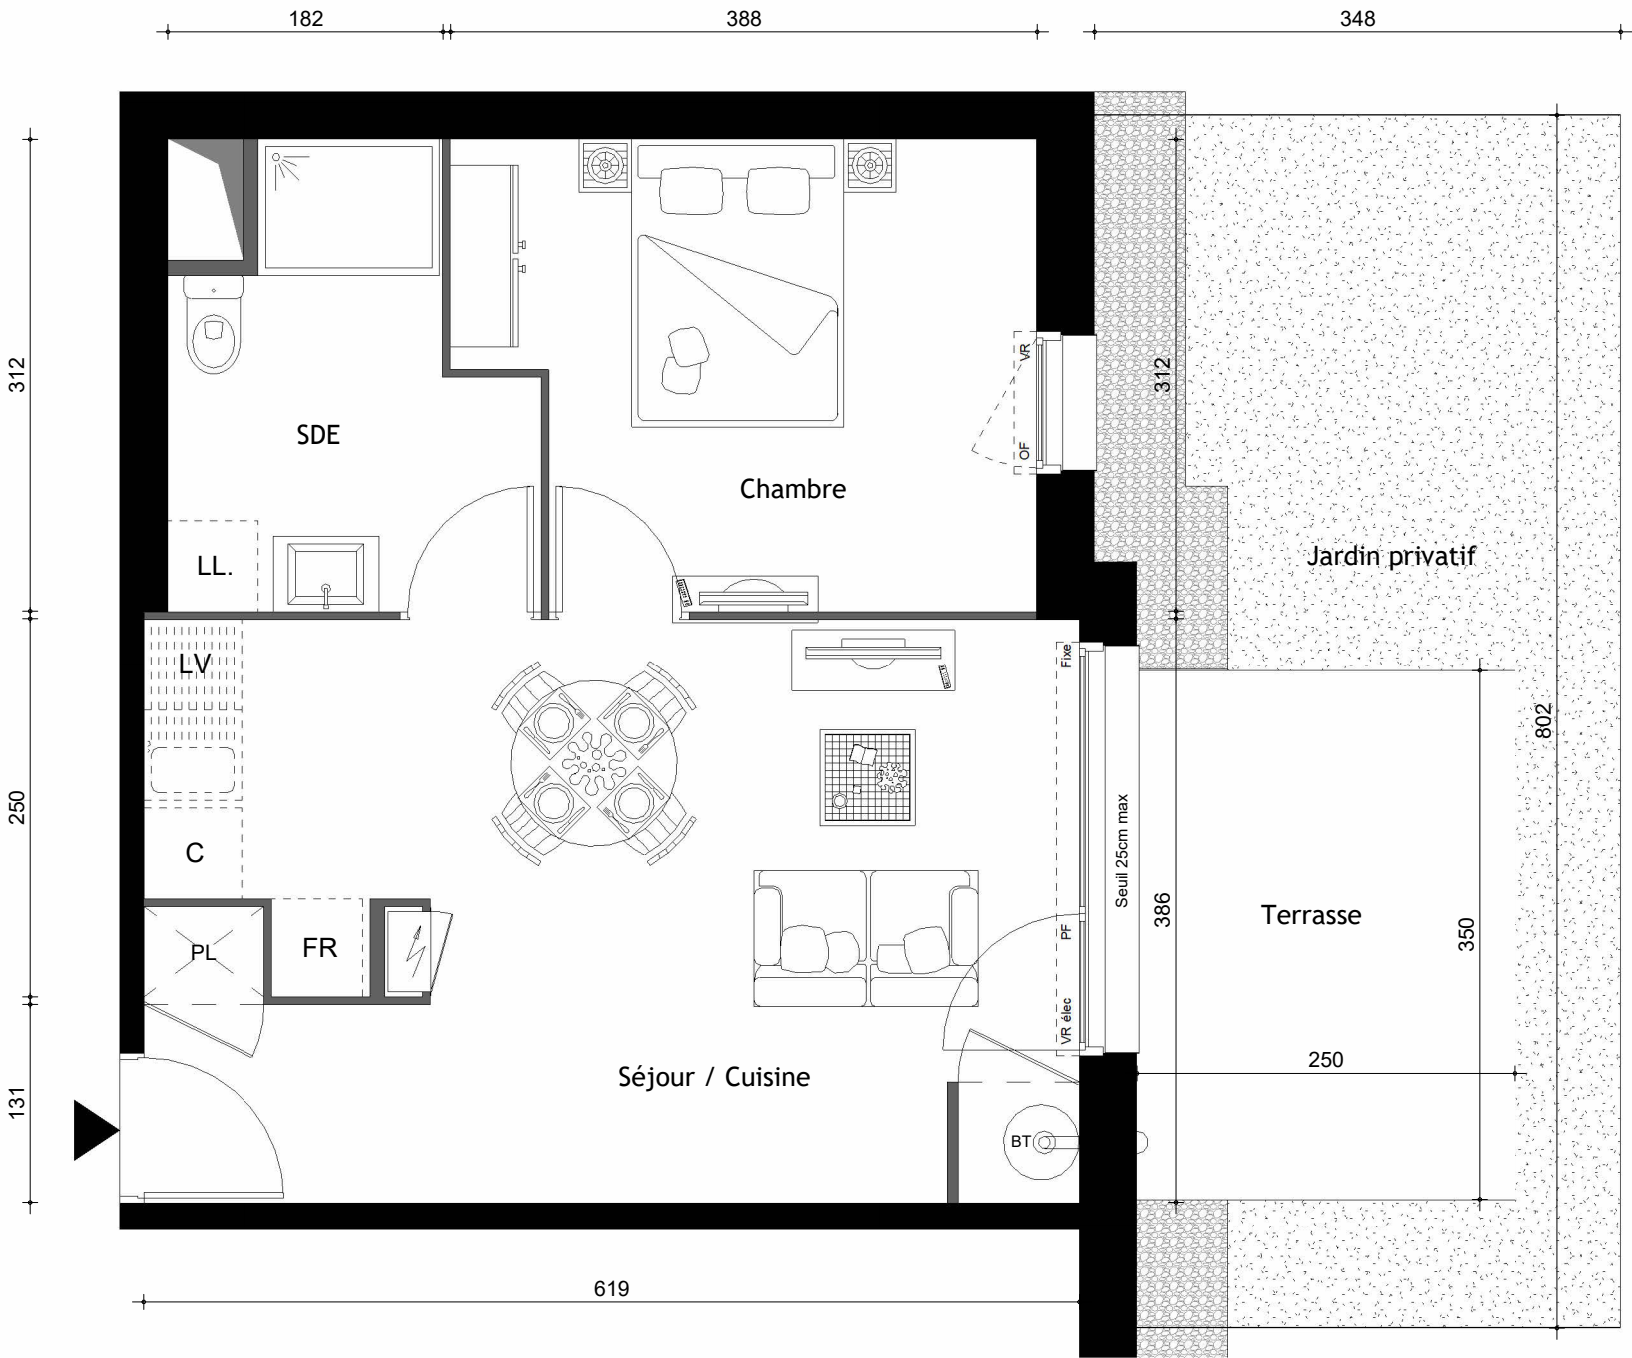


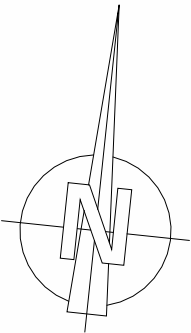

Nota : Les côtes et surfaces sont données à titre indicatif. Elles peuvent varier en fonction d'impératifs techniques.
Les aménagements intérieurs et éléments en pointillés mentionnés ne sont ni contractuels et ni fournis.
Les retombées, soffites, faux-plafonds et canalisations ne sont pas tous représentés de façon exhaustive.

GUIDEL (56)

ASTERIA

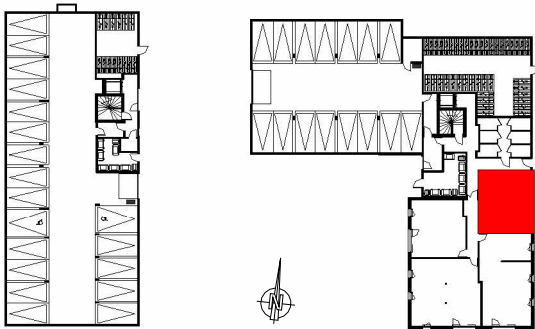

SURFACE HABITABLE :

ETAGE	RDC
APPARTEMENT	5001
TYPE	3 PIECES
SURFACE HABITABLE	40.66 m²

LEGENDE

PL: Placard
OF: Fenêtre ouvrant à la française
PF: Porte Fenêtre
F : Fixe
VR : Volet Roulant
VRE : Volet Roulant Electrique

LL : Lave Linge
LV : Lave Vaisselle
FR : Réfrigérateur
C : Cuisson
BT : Ballon Thermodynamique

Gaine Technique Logement


Faux plafonds / Soffites

APPARTEMENT n° 5001

Séjour / Cuisine	23.45 m²
Chambre	11.07 m²
SDE	6.15 m²

TOTAL HABITABLE	40.66 m²
-----------------	----------

Terrasse	8.75 m²
Jardin privatif	17.74 m²

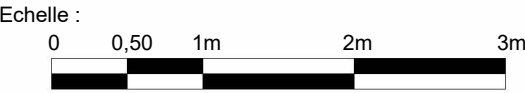

Date : 11/05/2026