
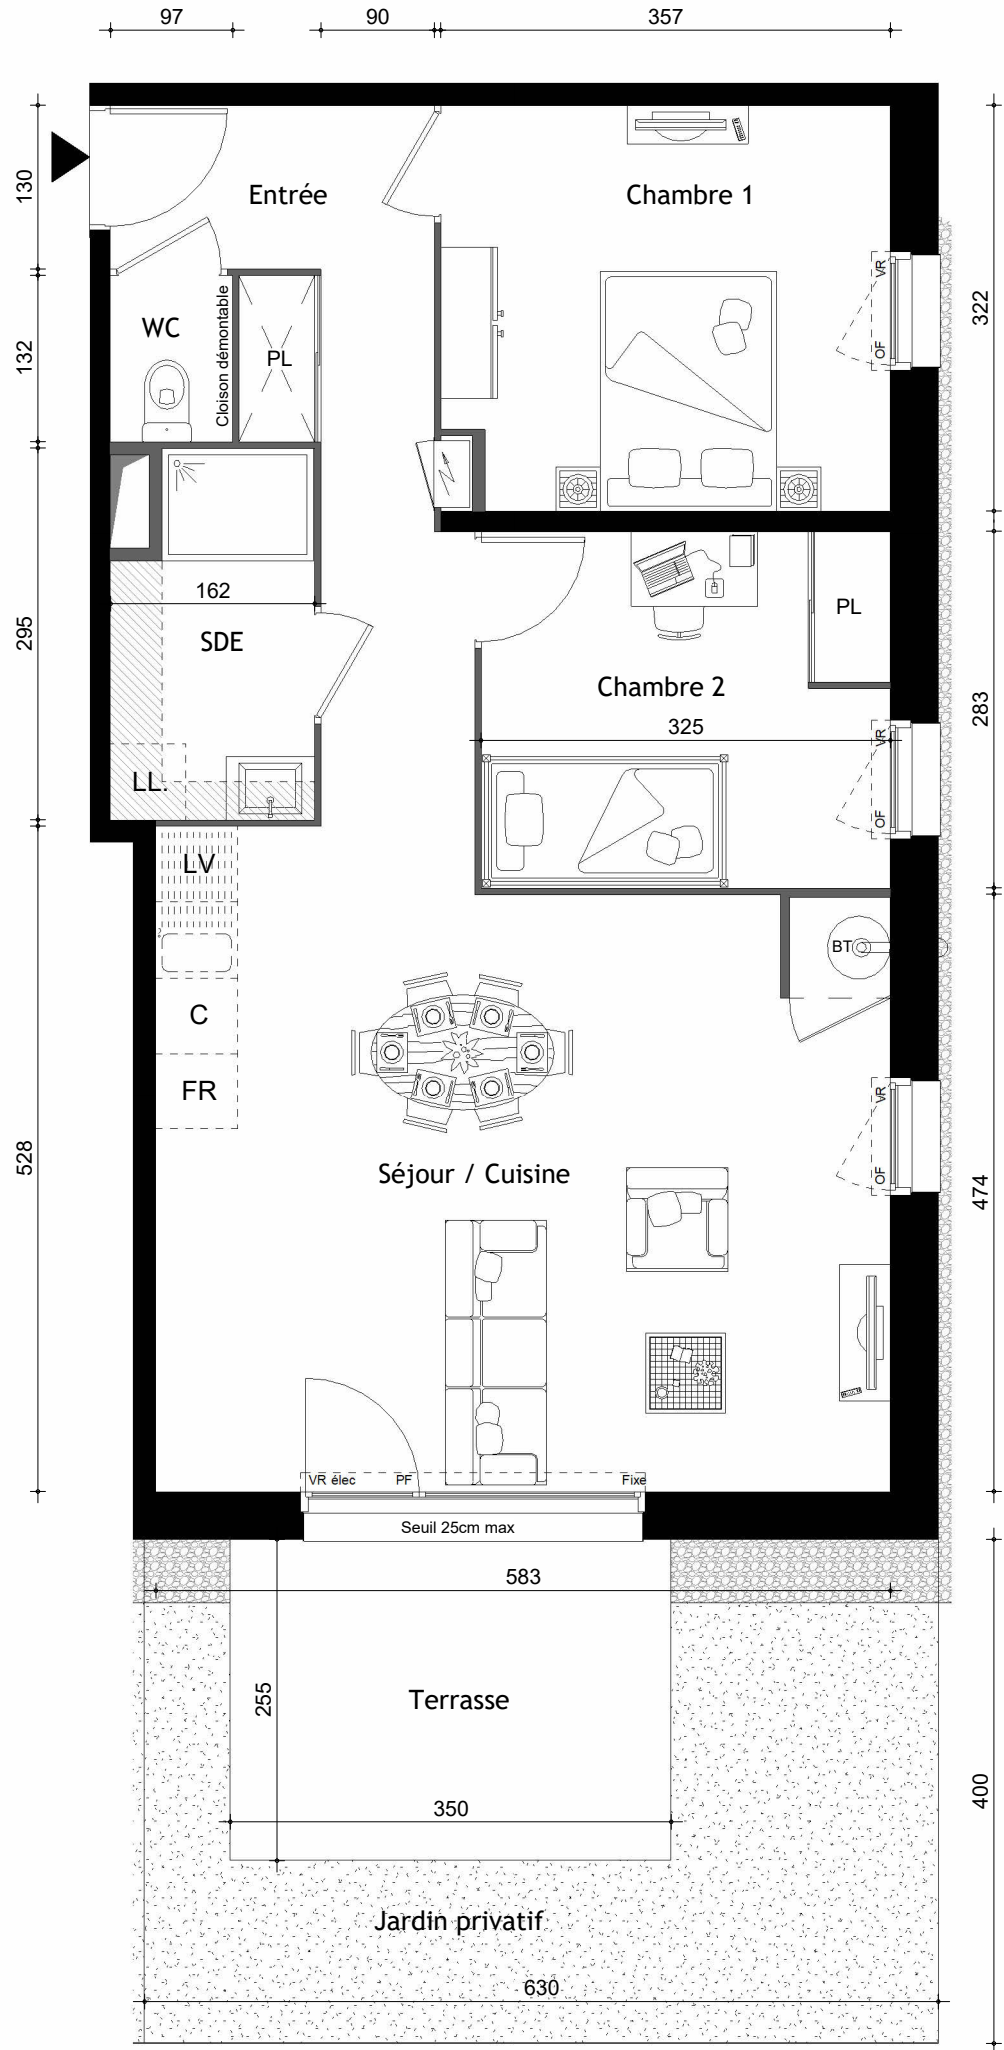


GUIDEL (56)

ASTERIA

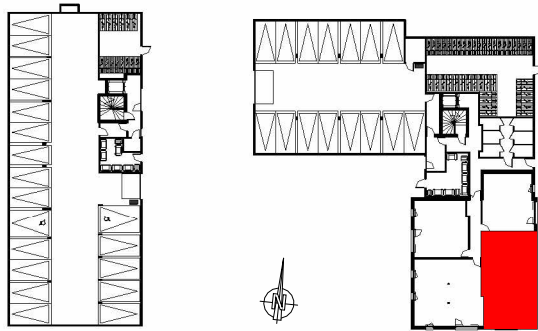

SURFACE HABITABLE :

ETAGE	RDC
APPARTEMENT	5002
TYPE	3 PIECES
SURFACE HABITABLE	63.98 m²

LEGENDE

PL: Placard

OF: Fenêtre ouvrant à la française

PF: Porte Fenêtre

F : Fixe

VR : Volet Roulant

VRE : Volet Roulant Electrique

LL : Lave Linge

LV : Lave Vaisselle

FR : Réfrigérateur

C : Cuisson

BT : Ballon Thermodynamique

 Gaine Technique Logement


 Faux plafonds / Soffites

APPARTEMENT n° 5002

Entrée	8.93 m²
Séjour / Cuisine	28.93 m²
WC	1.28 m²
Chambre 1	11.27 m²
Chambre 2	9.16 m²
SDE	4.41 m²

TOTAL HABITABLE	63.98 m²
-----------------	----------

Terrasse	8.92 m²
Jardin privatif	16.27 m²

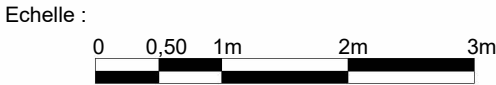

Date : 11/05/2026

Nota : Les côtes et surfaces sont données à titre indicatif. Elles peuvent varier en fonction d'impératifs techniques.
Les aménagements intérieurs et éléments en pointillés mentionnées ne sont ni contractuels et ni fournis.
Les retombées, soffites, faux-plafonds et canalisations ne sont pas tous représentés de façon exhaustive.