


GUIDEL (56)

ASTERIA

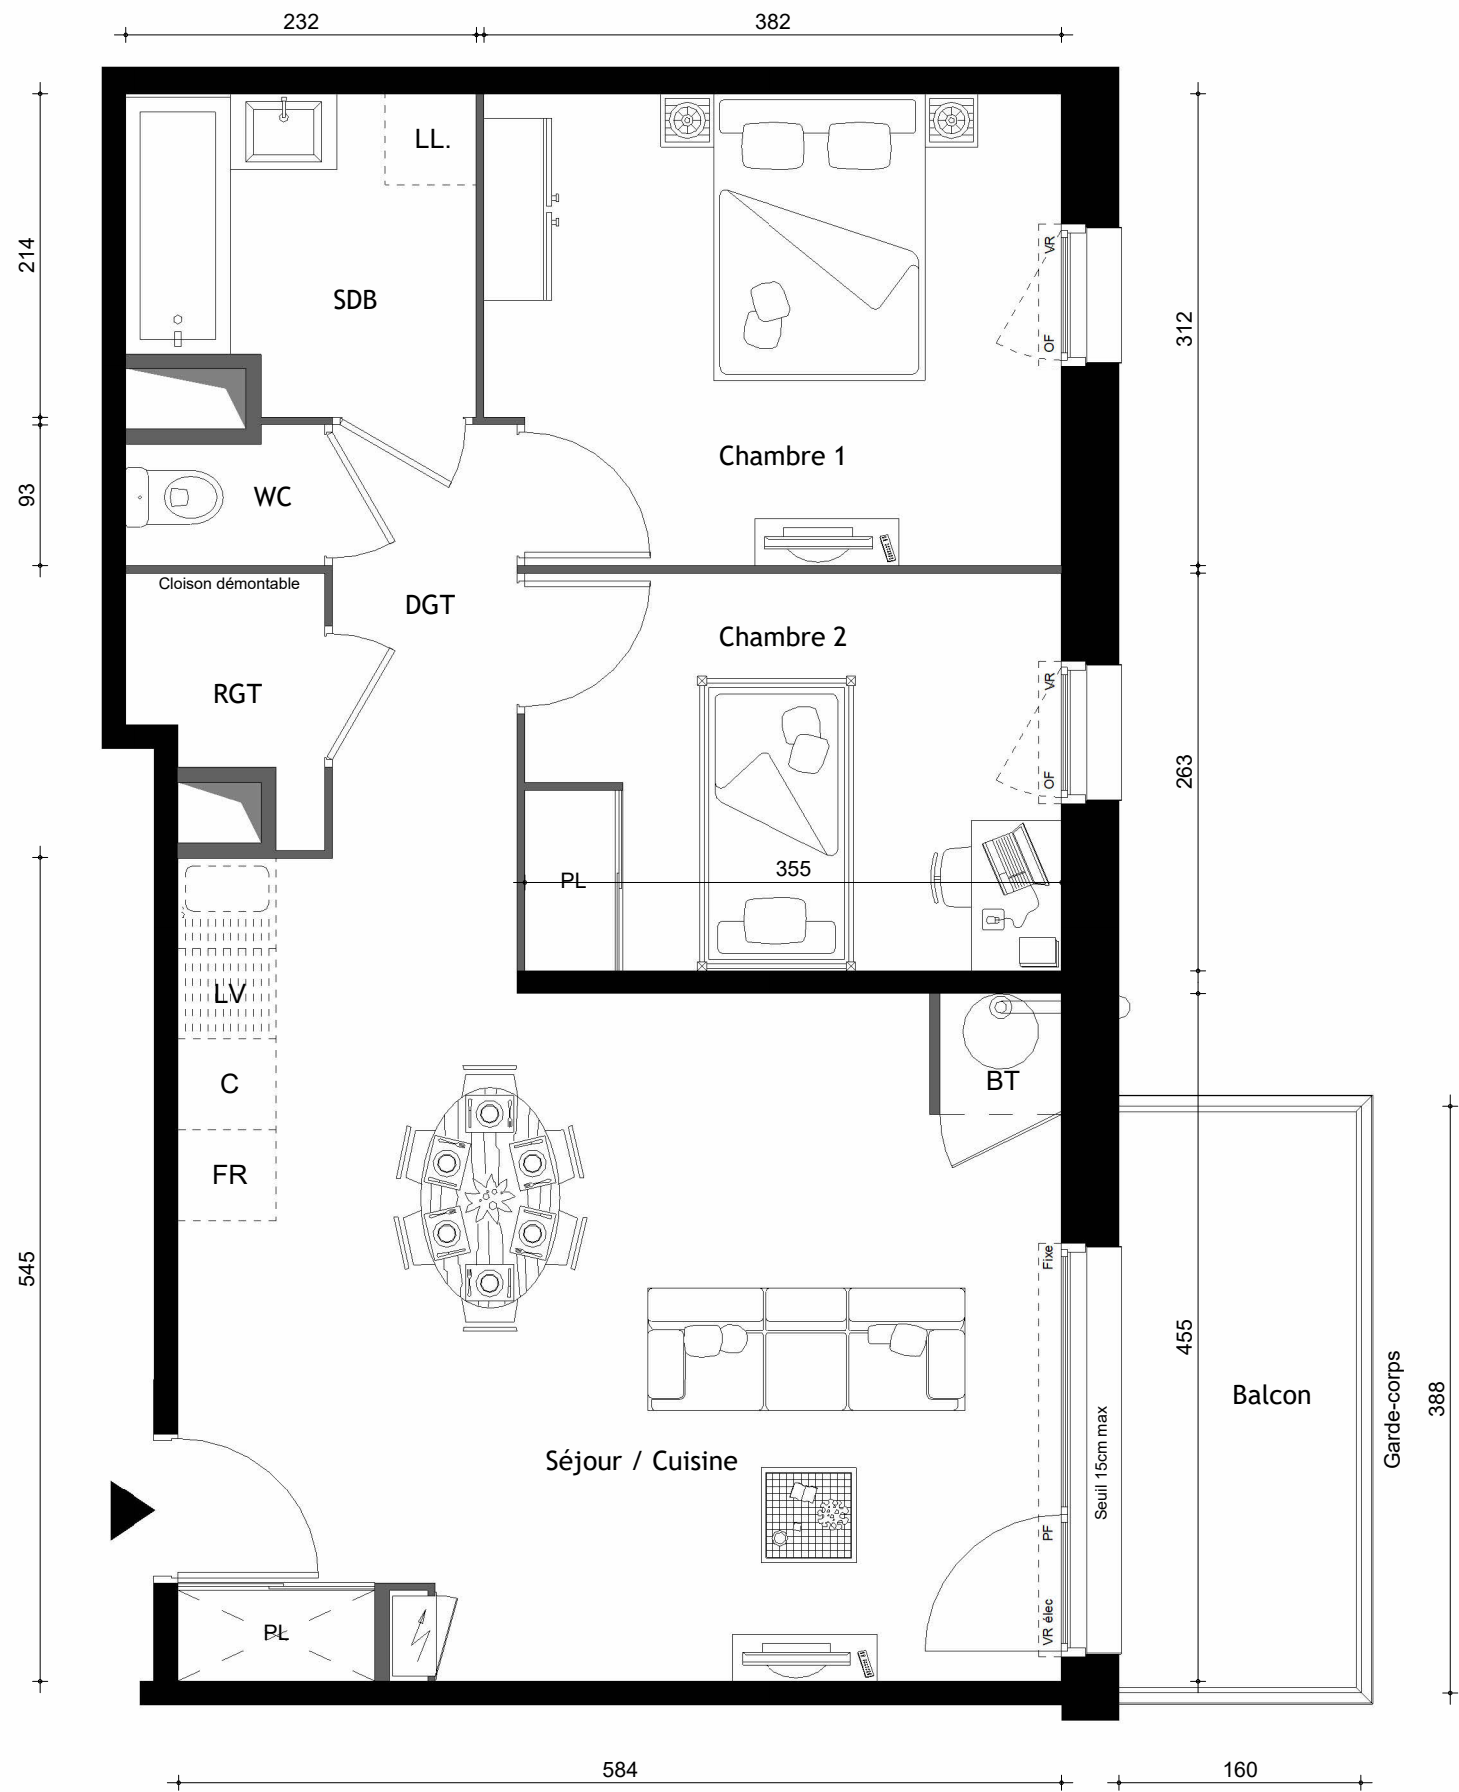

SURFACE HABITABLE :

ETAGE	R+1
APPARTEMENT	5106
TYPE	3 PIECES
SURFACE HABITABLE	60.18 m²

LEGENDE

PL: Placard
OF: Fenêtre ouvrant à la française
PF: Porte Fenêtre
F : Fixe
VR : Volet Roulant
VRE : Volet Roulant Electrique

LL : Lave Linge
LV : Lave Vaisselle
FR : Réfrigérateur
C : Cuisson
BT : Ballon Thermodynamique

Gaine Technique Logement


Faux plafonds / Soffites

APPARTEMENT n° 5106

Séjour / Cuisine	28.26 m²
Chambre 1	11.65 m²
Chambre 2	9.30 m²
SDB	4.59 m²
WC	1.12 m²
RGT	1.77 m²
DGT	3.49 m²

TOTAL HABITABLE	60.18 m²
-----------------	----------

Balcon	6.21 m²
--------	---------

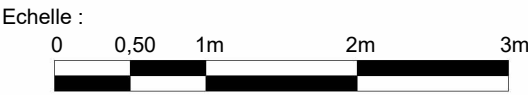

Date : 11/05/2026

Nota : Les côtes et surfaces sont données à titre indicatif. Elles peuvent varier en fonction d'impératifs techniques.
Les aménagements intérieurs et éléments en pointillés mentionnées ne sont ni contractuels et ni fournis.
Les retombées, soffites, faux-plafonds et canalisations ne sont pas tous représentés de façon exhaustive.