


GUIDEL (56)

ASTERIA

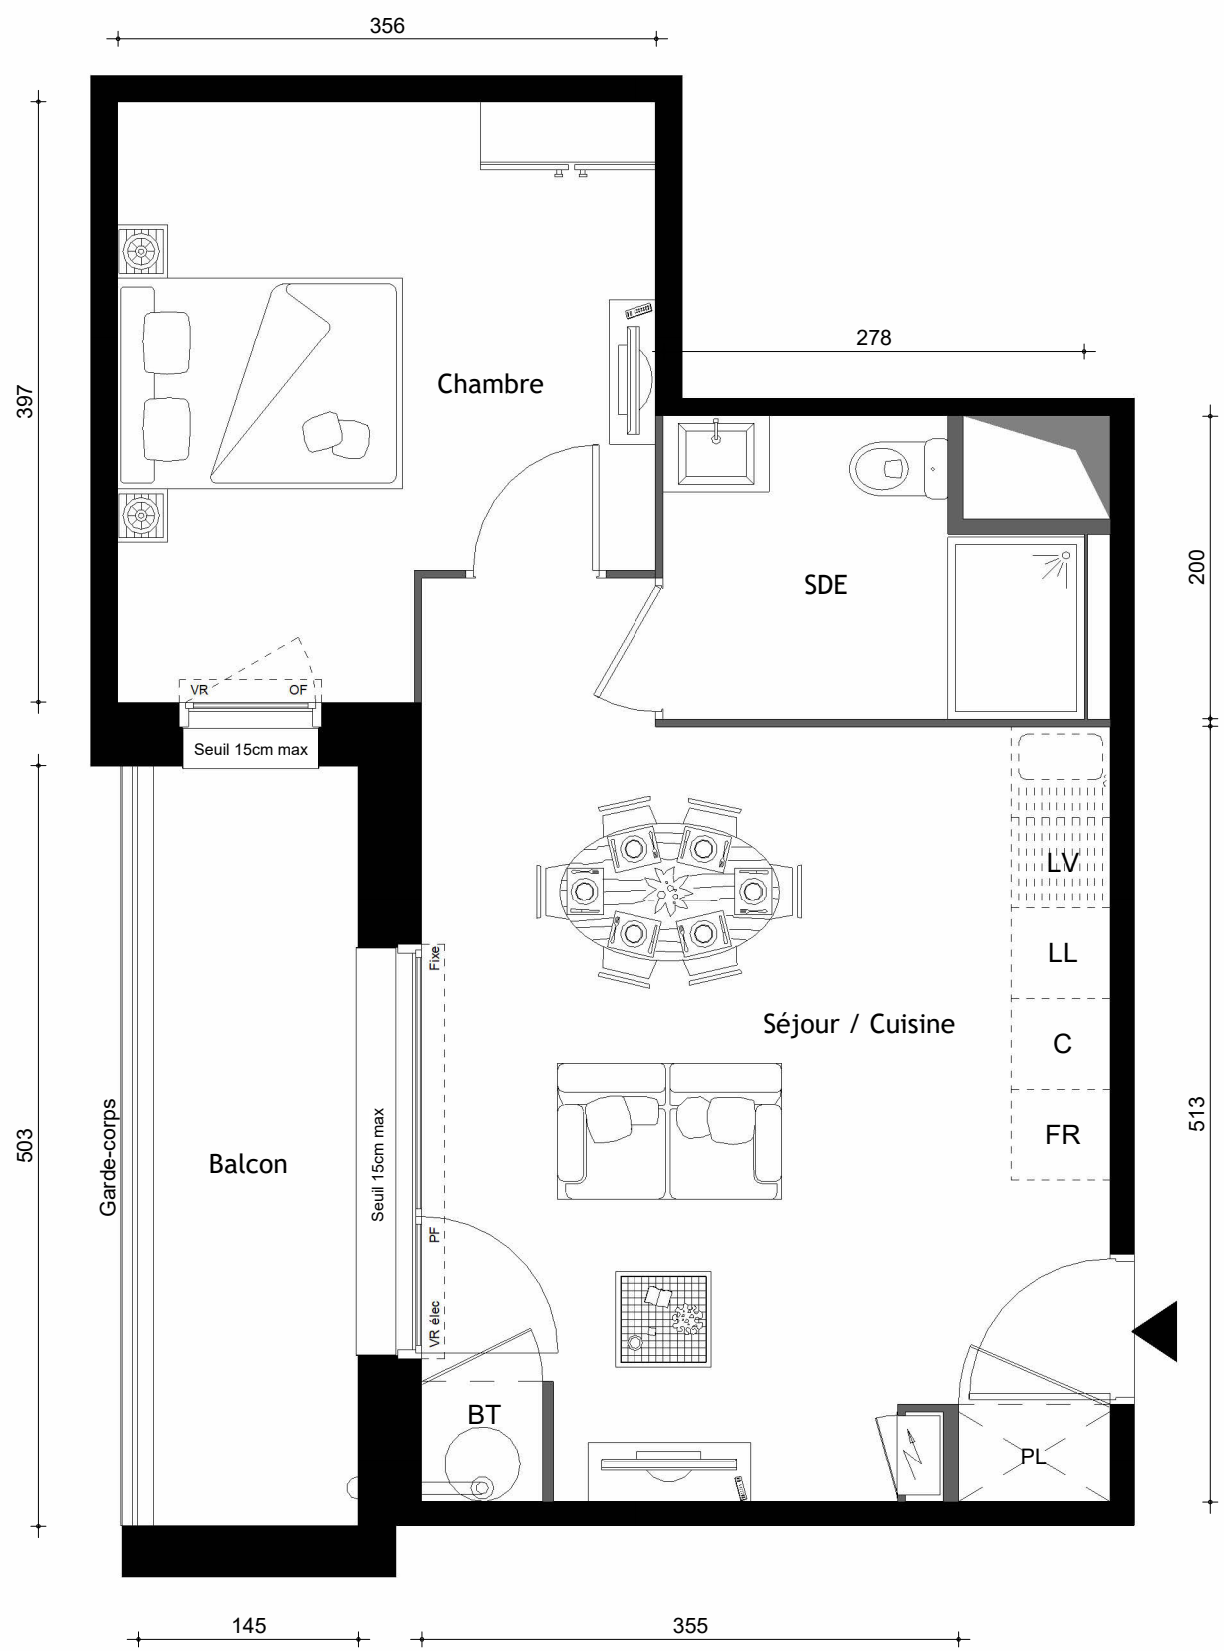

SURFACE HABITABLE :

ETAGE	R+1
APPARTEMENT	5111
TYPE	2 PIECES
SURFACE HABITABLE	42.14 m²

LEGENDE

PL: Placard
OF: Fenêtre ouvrant à la française
PF: Porte Fenêtre
F : Fixe
VR : Volet Roulant
VRE : Volet Roulant Electrique

LL : Lave Linge
LV : Lave Vaisselle
FR : Réfrigérateur
C : Cuisson
BT : Ballon Thermodynamique

 Gaine Technique Logement


 Faux plafonds / Soffites

APPARTEMENT n° 5111

Séjour / Cuisine	24.54 m²
Chambre	12.74 m²
SDE	4.86 m²

TOTAL HABITABLE	42.14 m²
-----------------	----------

Balcon	7.32 m²
--------	---------

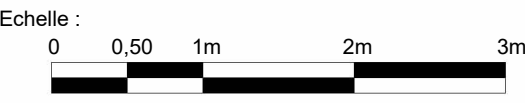

Date : 11/05/2026

Nota : Les côtes et surfaces sont données à titre indicatif. Elles peuvent varier en fonction d'impératifs techniques.
Les aménagements intérieurs et éléments en pointillés mentionnées ne sont ni contractuels et ni fournis.
Les retombées, soffites, faux-plafonds et canalisations ne sont pas tous représentés de façon exhaustive.