
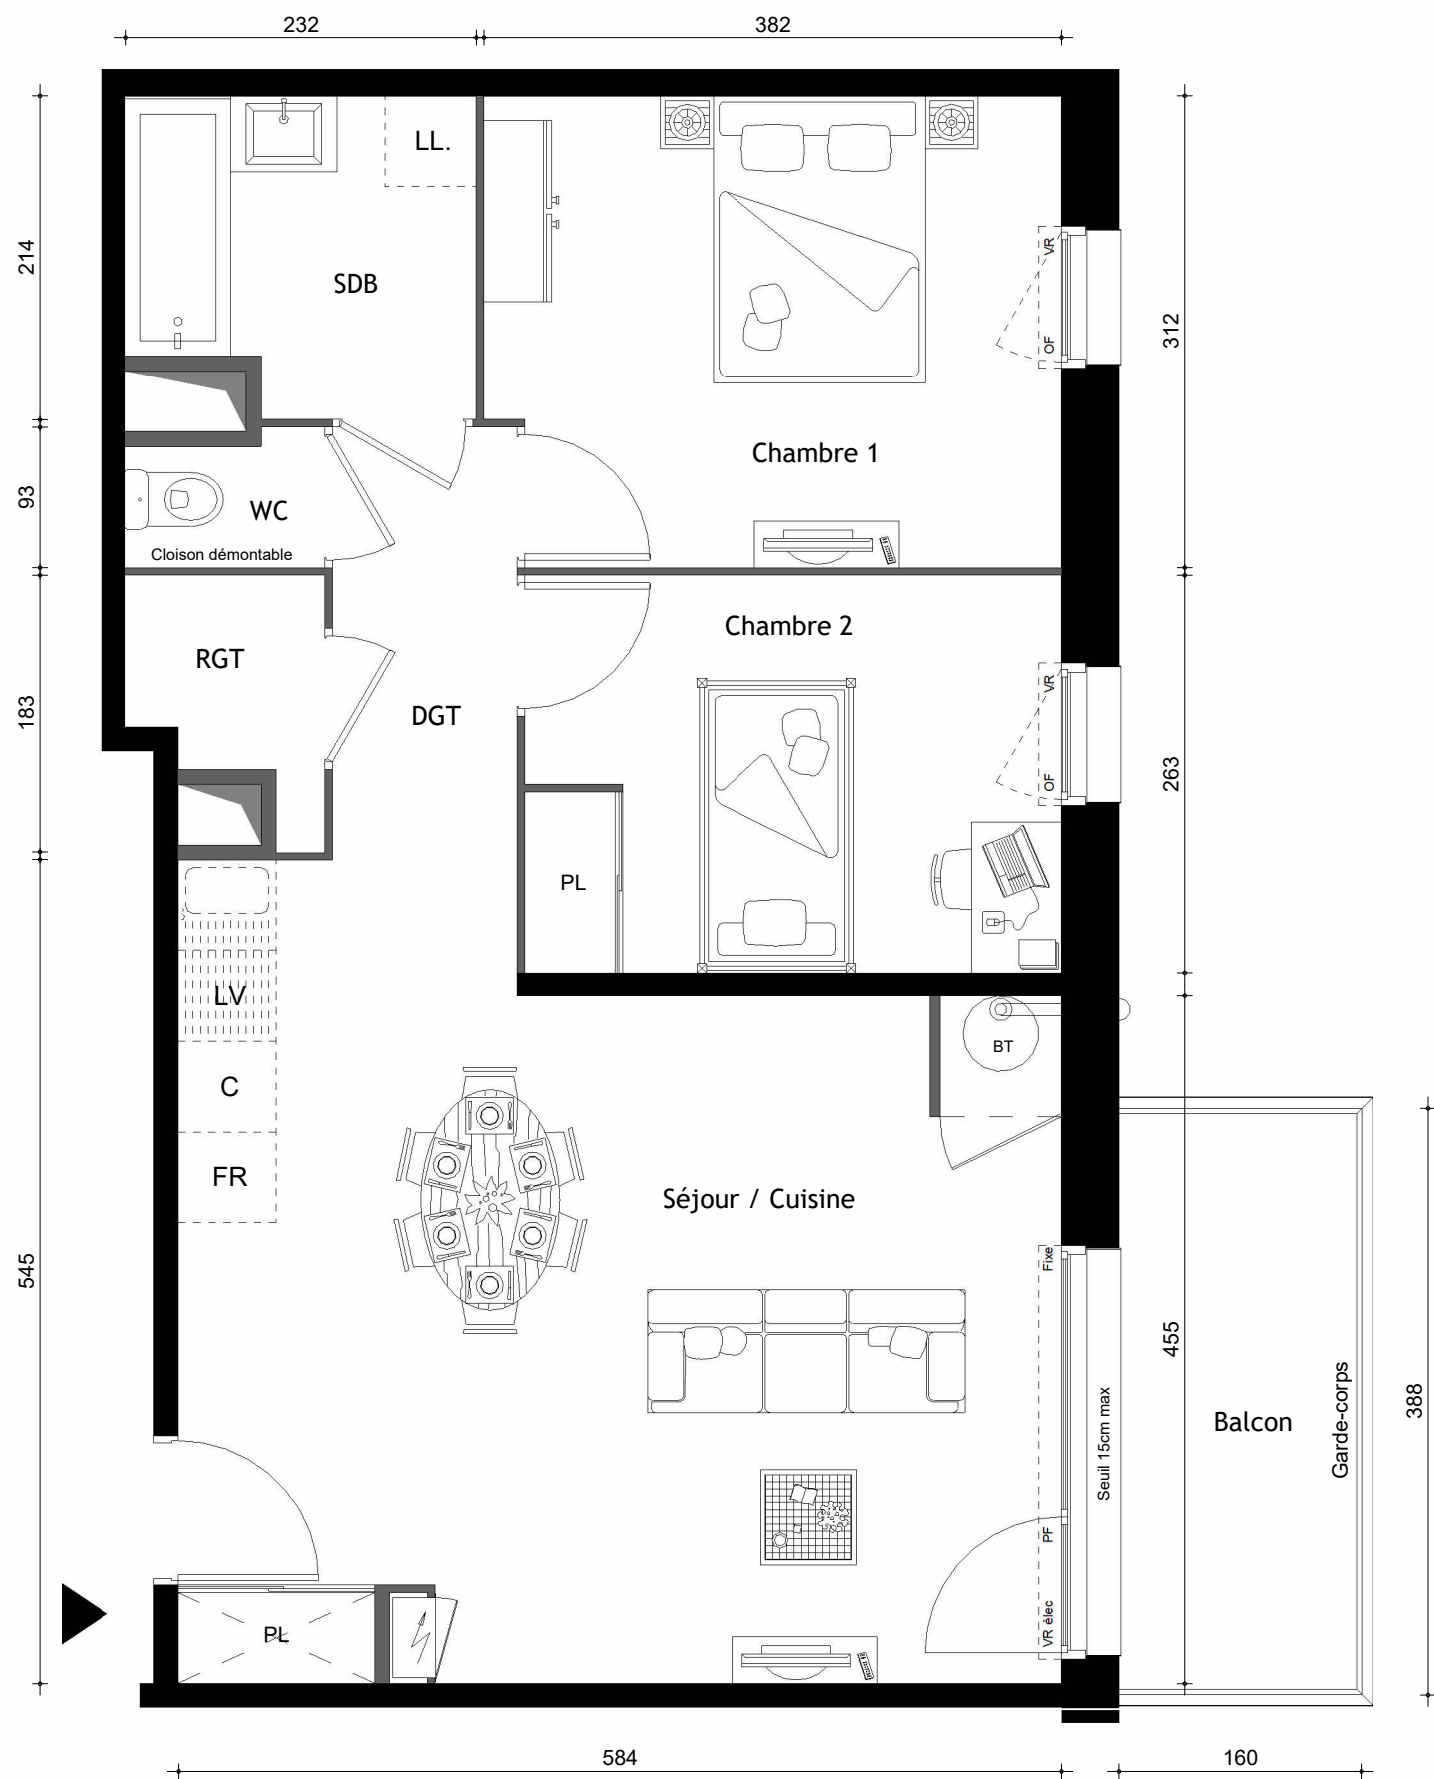


GUIDEL (56)

ASTERIA

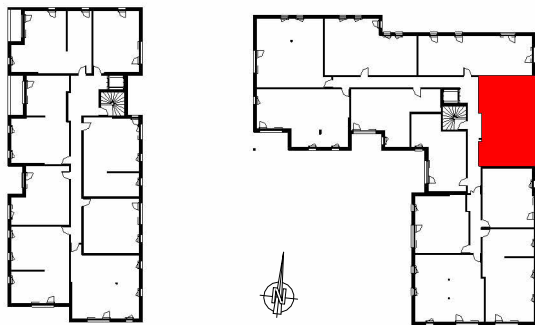

SURFACE HABITABLE :

ETAGE	R+2
APPARTEMENT	5206
TYPE	3 PIECES
SURFACE HABITABLE	60.19 m ²

LEGENDE	
PL: Placard	LL: Lave Linge
OF: Fenêtre ouvrant à la française	LV: Lave Vaisselle
PF: Porte Fenêtre	FR: Réfrigérateur
F: Fixe	C: Cuisson
VR: Volet Roulant	BT: Ballon Thermodynamique
VRE: Volet Roulant Electrique	
Gaine Technique Logement	Faux plafonds / Soffites

APPARTEMENT n° 5206

Séjour / Cuisine	28.27 m ²
Chambre 1	11.65 m ²
Chambre 2	9.30 m ²
SDB	4.59 m ²
WC	1.12 m ²
RGT	1.77 m ²
DGT	3.49 m ²

TOTAL HABITABLE	60.19 m ²
-----------------	----------------------

Balcon	6.21 m ²
--------	---------------------



Date : 11/05/2026

Nota : Les côtes et surfaces sont données à titre indicatif. Elles peuvent varier en fonction d'impératifs techniques.
Les aménagements intérieurs et éléments en pointillés mentionnés ne sont ni contractuels et ni fournis.
Les retombées, soffites, faux-plafonds et canalisations ne sont pas tous représentés de façon exhaustive.