
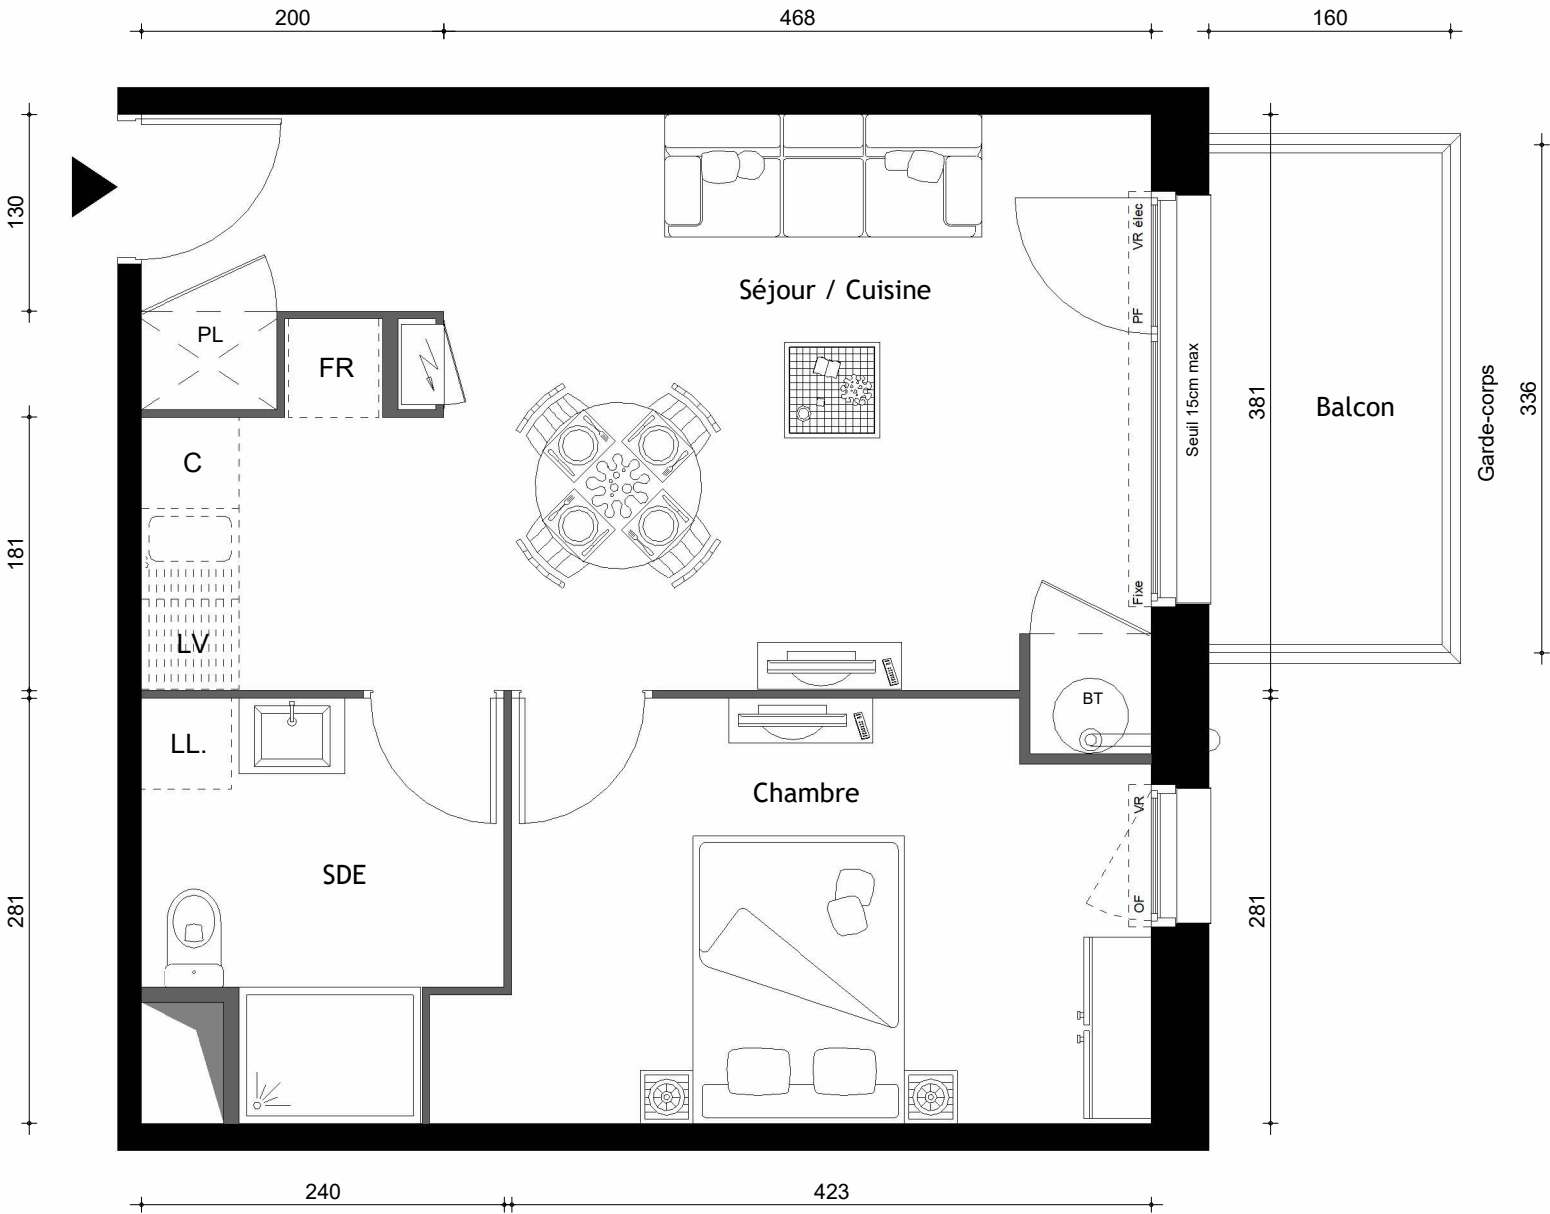


GUIDEL (56)

ASTERIA

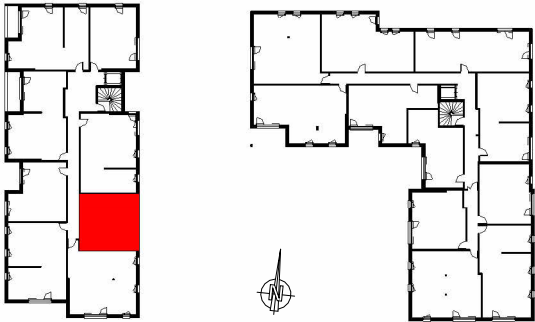

SURFACE HABITABLE :

ETAGE	R+2
APPARTEMENT	6202
TYPE	2 PIECES
SURFACE HABITABLE	43.00 m²

LEGENDE

PL: Placard
OF: Fenêtre ouvrant à la française
PF: Porte Fenêtre
F: Fixe
VR: Volet Roulant
VRE: Volet Roulant Electrique

LL: Lave Linge
LV: Lave Vaisselle
FR: Réfrigérateur
C: Cuisson
BT: Ballon Thermodynamique

Gaine Technique Logement


Faux plafonds / Soffites

APPARTEMENT n° 6202

Séjour / Cuisine	25.36 m²
Chambre	11.97 m²
SDE	5.67 m²

TOTAL HABITABLE	43.00 m²
-----------------	----------

Balcon	5.38 m²
--------	---------

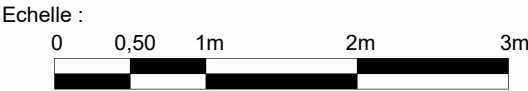

Date : 11/05/2026

Nota : Les côtes et surfaces sont données à titre indicatif. Elles peuvent varier en fonction d'impératifs techniques.
Les aménagements intérieurs et éléments en pointillés mentionnées ne sont ni contractuels et ni fournis.
Les retombées, soffites, faux-plafonds et canalisations ne sont pas tous représentés de façon exhaustive.