
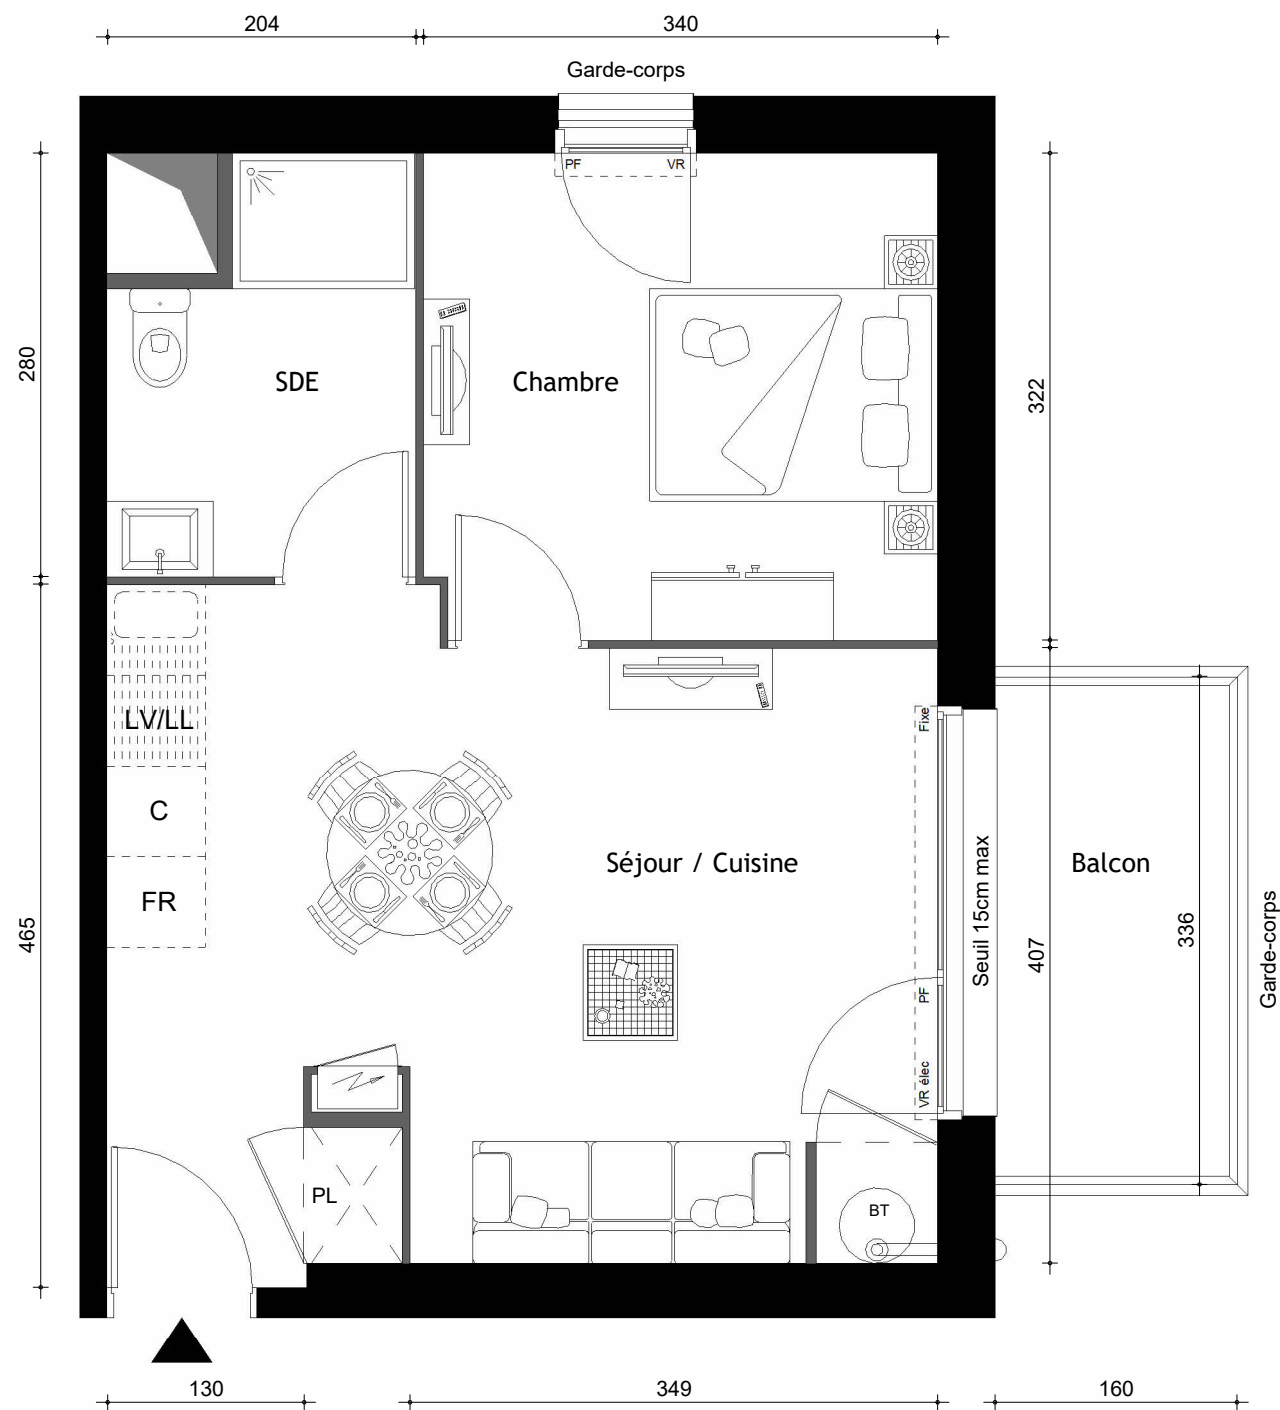


GUIDEL (56)

ASTERIA

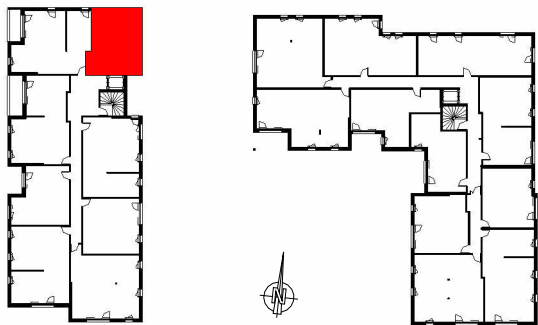

SURFACE HABITABLE :

ETAGE	R+2
APPARTEMENT	6208
TYPE	2 PIECES
SURFACE HABITABLE	38.94 m²

LEGENDE

PL: Placard
OF: Fenêtre ouvrant à la française
PF: Porte Fenêtre
F : Fixe
VR : Volet Roulant
VRE : Volet Roulant Electrique

LL : Lave Linge
LV : Lave Vaisselle
FR : Réfrigérateur
C : Cuisson
BT : Ballon Thermodynamique

 Gaine Technique Logement


 Faux plafonds / Soffites

APPARTEMENT n° 6208

Séjour / Cuisine	23.10 m²
Chambre	10.88 m²
SDE	4.97 m²

TOTAL HABITABLE	38.94 m²
-----------------	----------

Balcon	5.38 m²
--------	---------

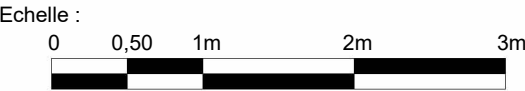

Date : 11/05/2026

Nota : Les côtes et surfaces sont données à titre indicatif. Elles peuvent varier en fonction d'impératifs techniques.
Les aménagements intérieurs et éléments en pointillés mentionnées ne sont ni contractuels et ni fournis.
Les retombées, soffites, faux-plafonds et canalisations ne sont pas tous représentés de façon exhaustive.