



PLAN DE COMMERCIALISATION

BAT. A R+4 N°1141 T5

SURFACES HABITABLES

entrée	10,6 m²
séjour / cuisine	34,2 m²
salle de bain	4,7 m²
WC	1,3 m²
salle d'eau	2,6 m²
chambre 1	12,1 m²
chambre 2	10,7 m²
chambre 3	10,1 m²
chambre 4	9,0 m²


TOTAL surfaces habitables 95,3m2

terrasse 1	8,0m²
terrasse 2	20,0m²

Date : 28 avril 2026 IND :

nexity

atelier didier dalmas
architectes associés

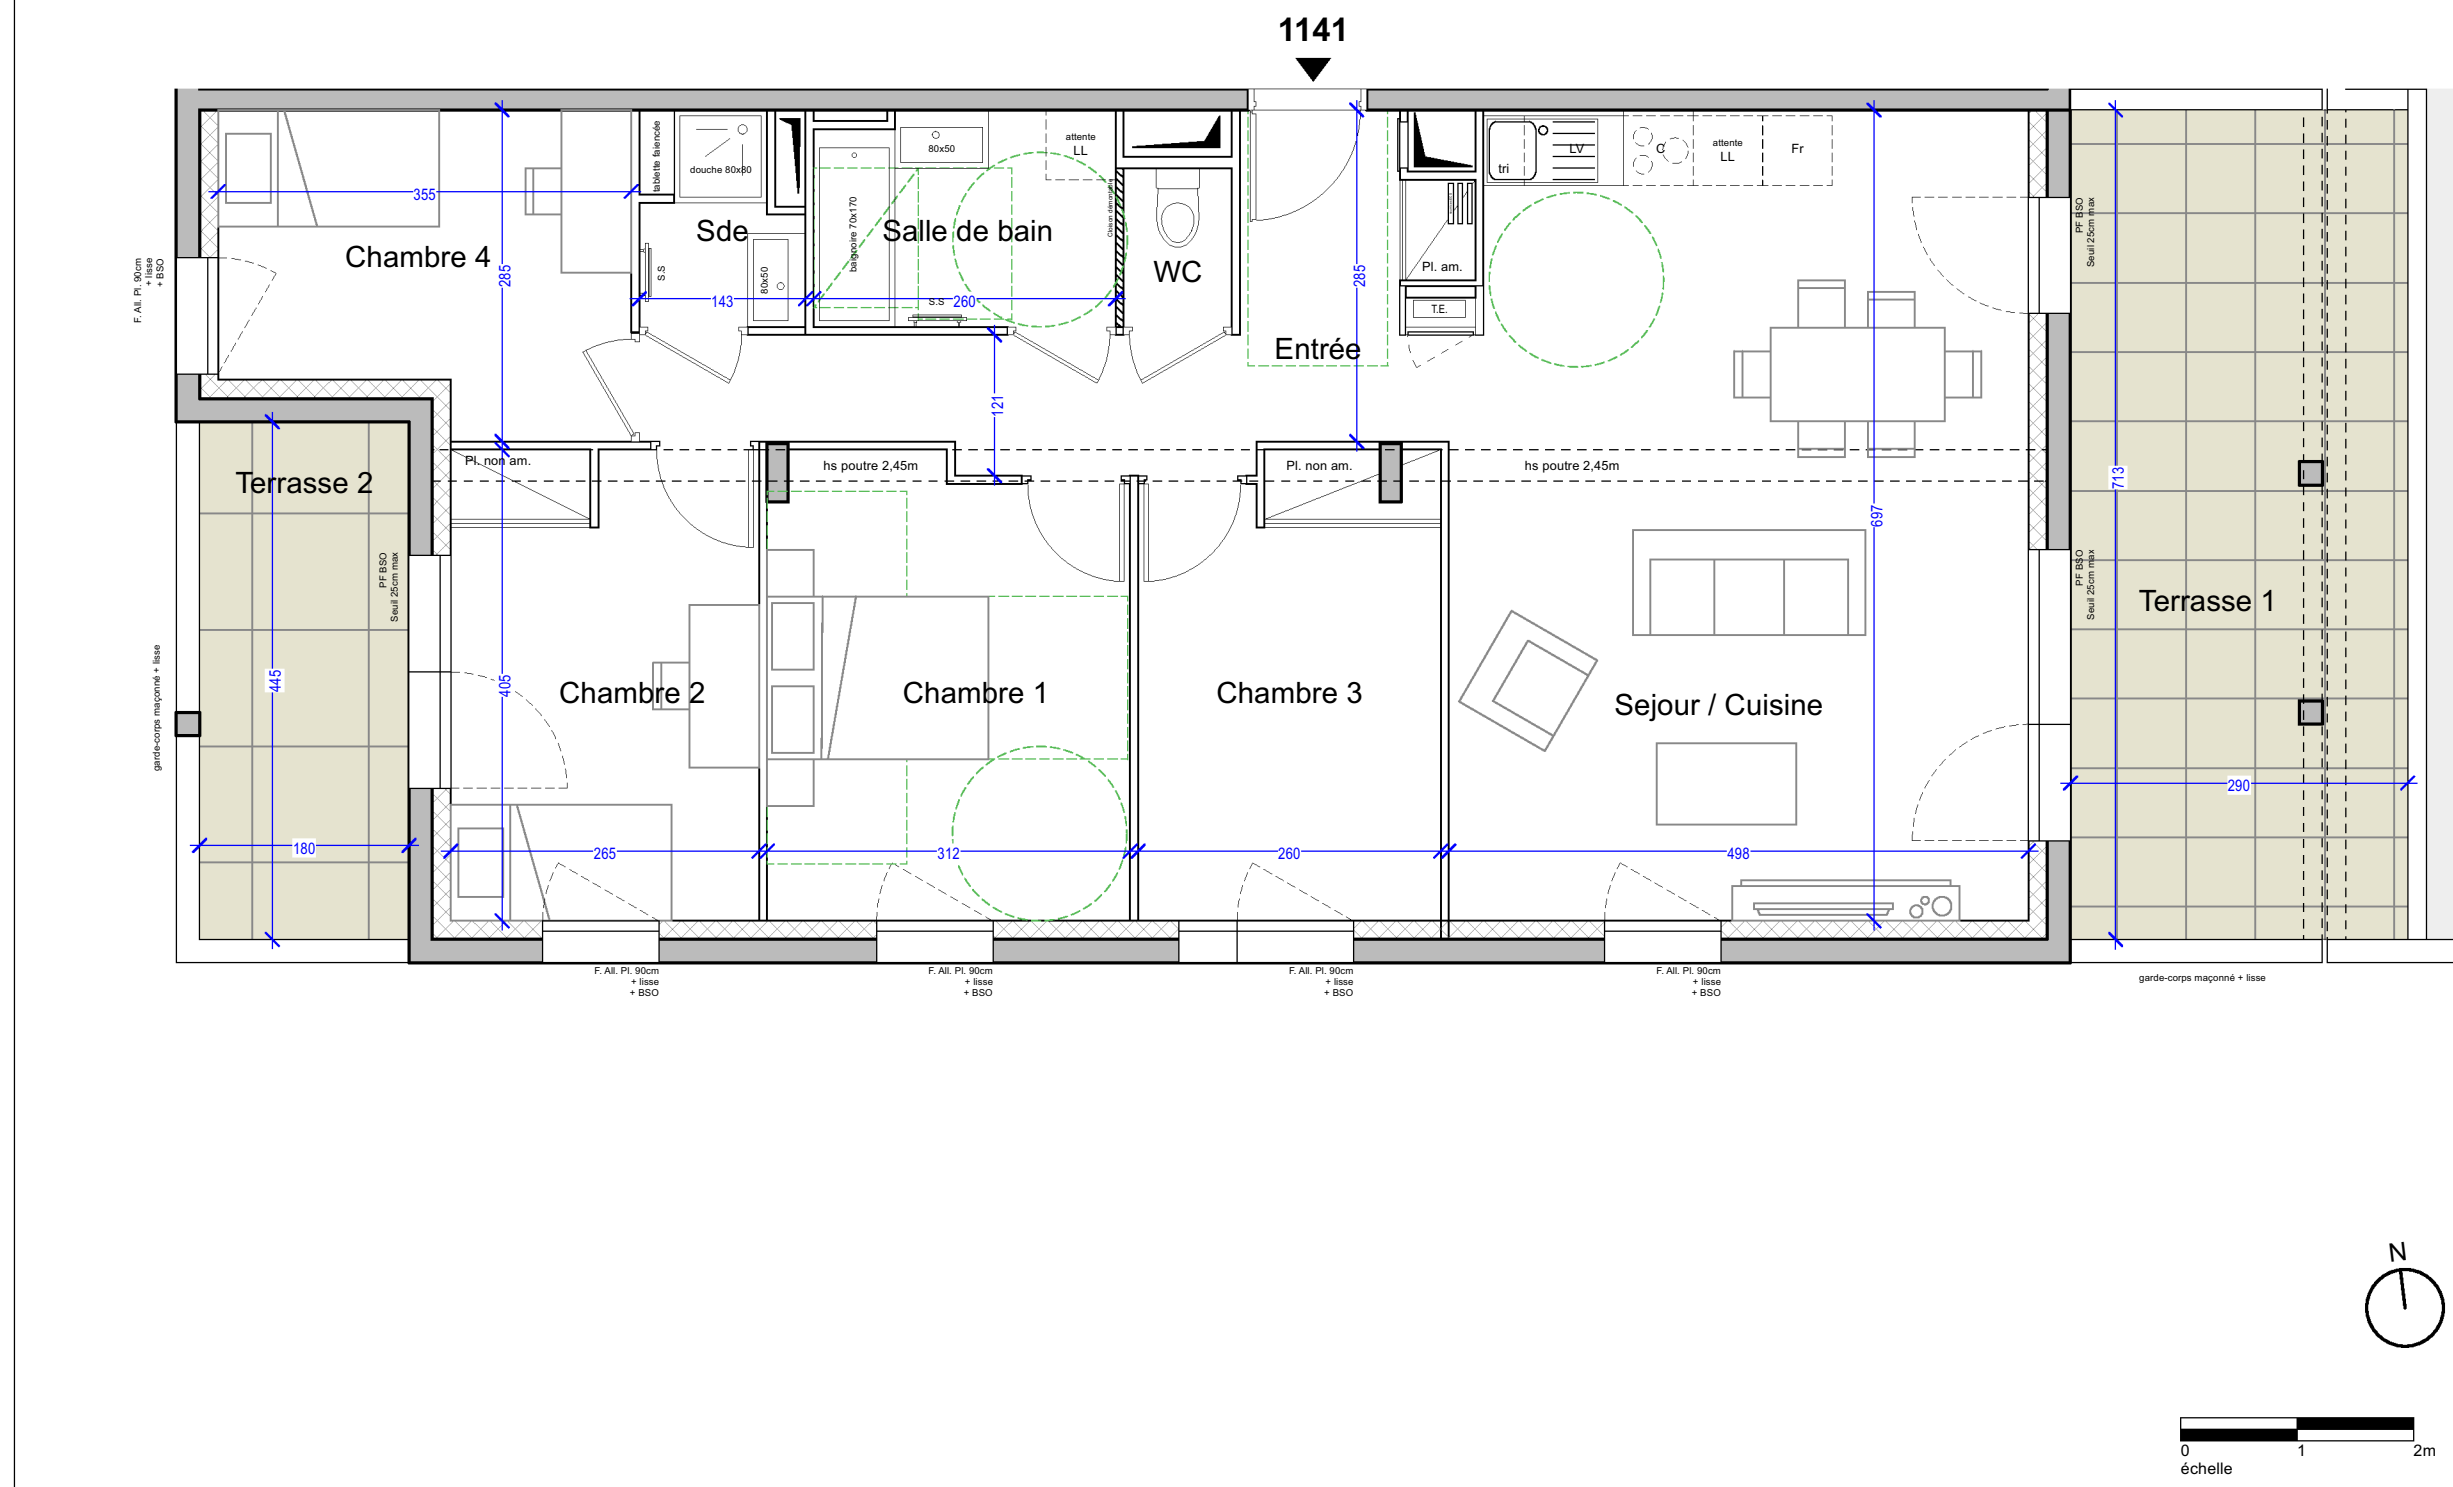

LV	lave-vaisselle	attente LL	lave-linge	Fr	Réfrigérateur	Cuisson	tri	Evier / bac tri	Cloison démontable	Tableau électrique	Trappe de visite	F	Fenêtre	FIXE	Fenêtre fixe	Nourrices de plomberie
									Faux-plafond à 2,20m	Sèche-serviette	Pl. am.	Placard aménagé	PF	Porte fenêtre	F All vitrée	Fenêtre Allège vitrée
											Pl. tech.	Placard technique				

Les cotes et surfaces sont mentionnées à titre indicatif et sont susceptibles de variations dans les tolérances du contrat. Les faux-plafonds, soffites connus sont mentionnés à titre indicatif. Pour des raisons techniques, administratives ou réglementaires, ils sont susceptibles d'être modifiés et/ou créés. La représentation des éléments de cuisine, de salle de bains et de mobilier n'ont qu'une valeur illustrative, Seuls les éléments définis dans la notice descriptive de vente sont contractuels. La surface des placards est intégrée à la surface des pièces. La représentation graphique des haies et arbres est purement symbolique et n'a pas de caractère contractuel