



BÂTIMENT 2


R+1

T3



211

SURFACES HABITABLES

|                            |                 |
|----------------------------|-----------------|
| ENTREE                     | 6,54 m²         |
| SEJOUR/CUISINE             | 29,62 m²        |
| CHAMBRE 1                  | 12,86 m²        |
| CHAMBRE 2                  | 11,41 m²        |
| RGT.                       | 1,84 m²         |
| WC                         | 1,19 m²         |
| SDB                        | 4,52 m²         |
| <b>SURFACE HABITABLE :</b> | <b>67,98 m²</b> |
| BALCON                     | 12,04 m²        |

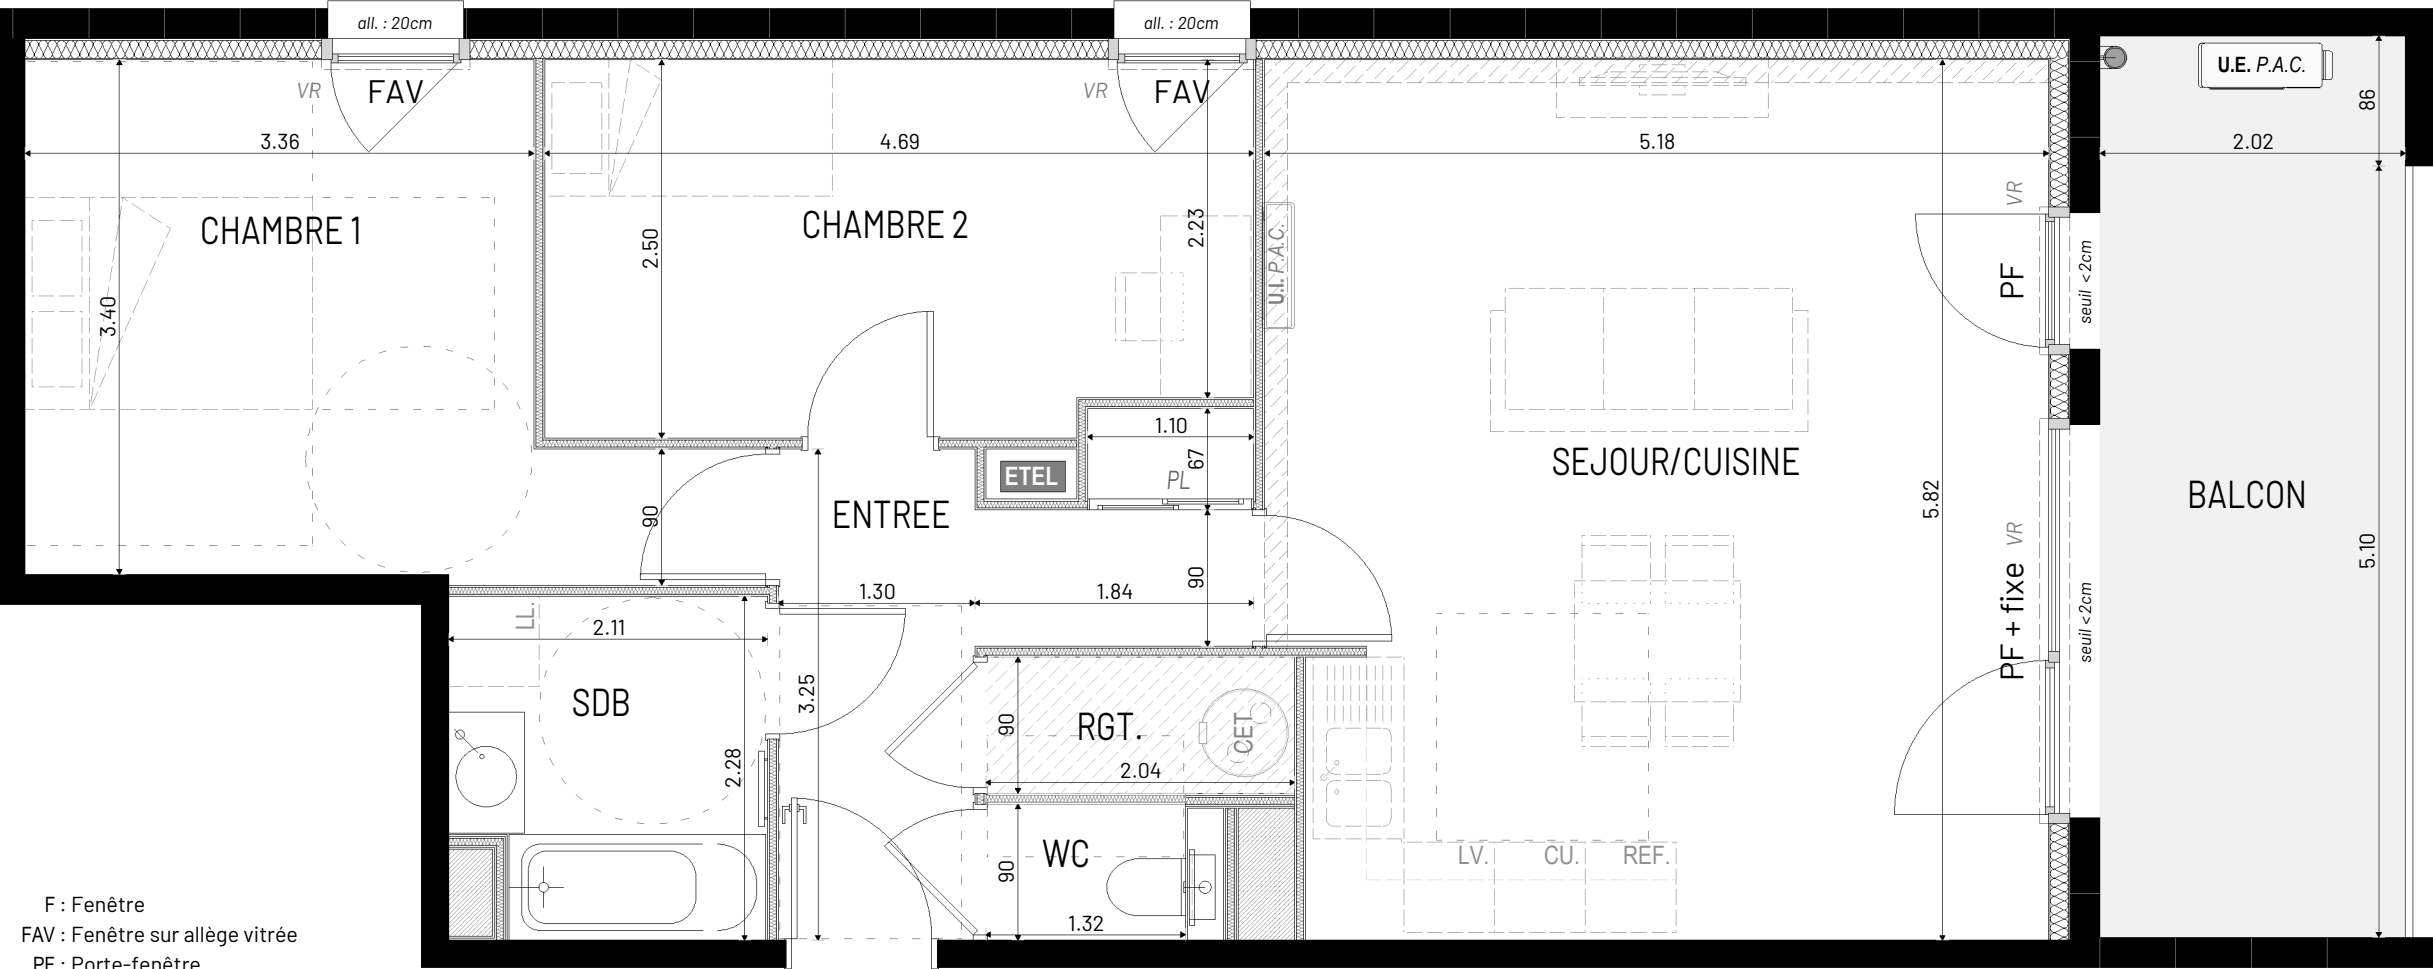

- F : Fenêtre  
FAV : Fenêtre sur allège vitrée  
PF : Porte-fenêtre  
BV : Baie vitrée coulissante  
VR : Volet roulant  
PL : Placard  
LV : Empl. lave-vaisselle  
LL : Empl. lave-linge  
CU : Empl. cuisson  
REF : Empl. réfrigérateur  
— : Sèche-serviettes  
ETEL : Tableau électrique  
Faux-plafond ou soffite  
Caisson au sol  
ballon d'eau chaude  
thermodynamique  
pompe à chaleur

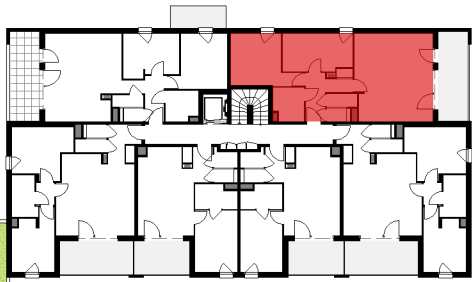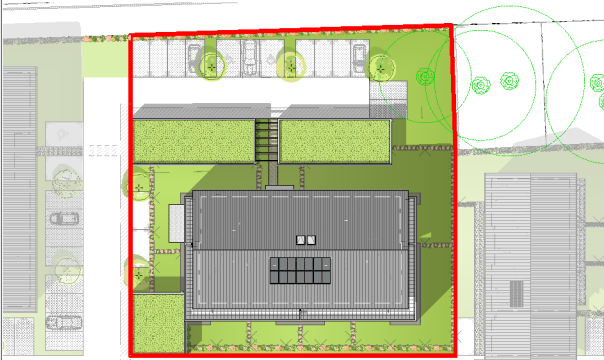

indice : 1

03/06/2026



MIKADO  
AGENCE D'ARCHITECTURE

Des modifications sont susceptibles d'être apportées à ce plan en fonction des nécessités techniques résultant de la mise au point du DCE, de la réalisation tant en ce qui concerne les dimensions libres que pour l'équipement. Les surfaces sont approximatives. Les retombées, soffites, faux plafond, équipements sanitaires ainsi que le calepinage et dimensions des carrelages sont figurés à titre indicatif, et peuvent subir des modifications pour impératif technique. Les appareils ménagers et le mobilier ne sont pas fournis. Les volets roulants seront prévus conformément à la notice de vente. La surface des placards est incluse dans celle des pièces attenantes. La hauteur des seuils au droit des porte-fenêtres sur balcons ou terrasses pourra varier de 2 à 20 cm à partir du sol intérieur. La hauteur entre le jardin et la terrasse pourra varier entre 0 et 40 cm. Les jardins ne seront pas nécessairement plats et pourront comporter des talus et des pentes.

PLAN CONFORME POUR LA VENTE SOUS RESERVE DE MODIFICATIONS DES DIMENSIONS DU AUX CONTRAINTES TECHNIQUES OU DIMENSIONNELLES EN COURS D'EXECUTION DE CHANTIER. LE MOBILIER N'EST QUE REPRESENTATIF ET NON FOURNI.