




BÂTIMENT 2




R+2 T3 224

SURFACES HABITABLES

ENTREE	5,34 m²
SEJOUR/CUISINE	27,86 m²
CHAMBRE 1	12,28 m²
CHAMBRE 2	10,48 m²
SDB	4,39 m²
WC	1,19 m²
RGT.	1,65 m²
SURFACE HABITABLE :	63,19 m²
TERRASSE	11,88 m²

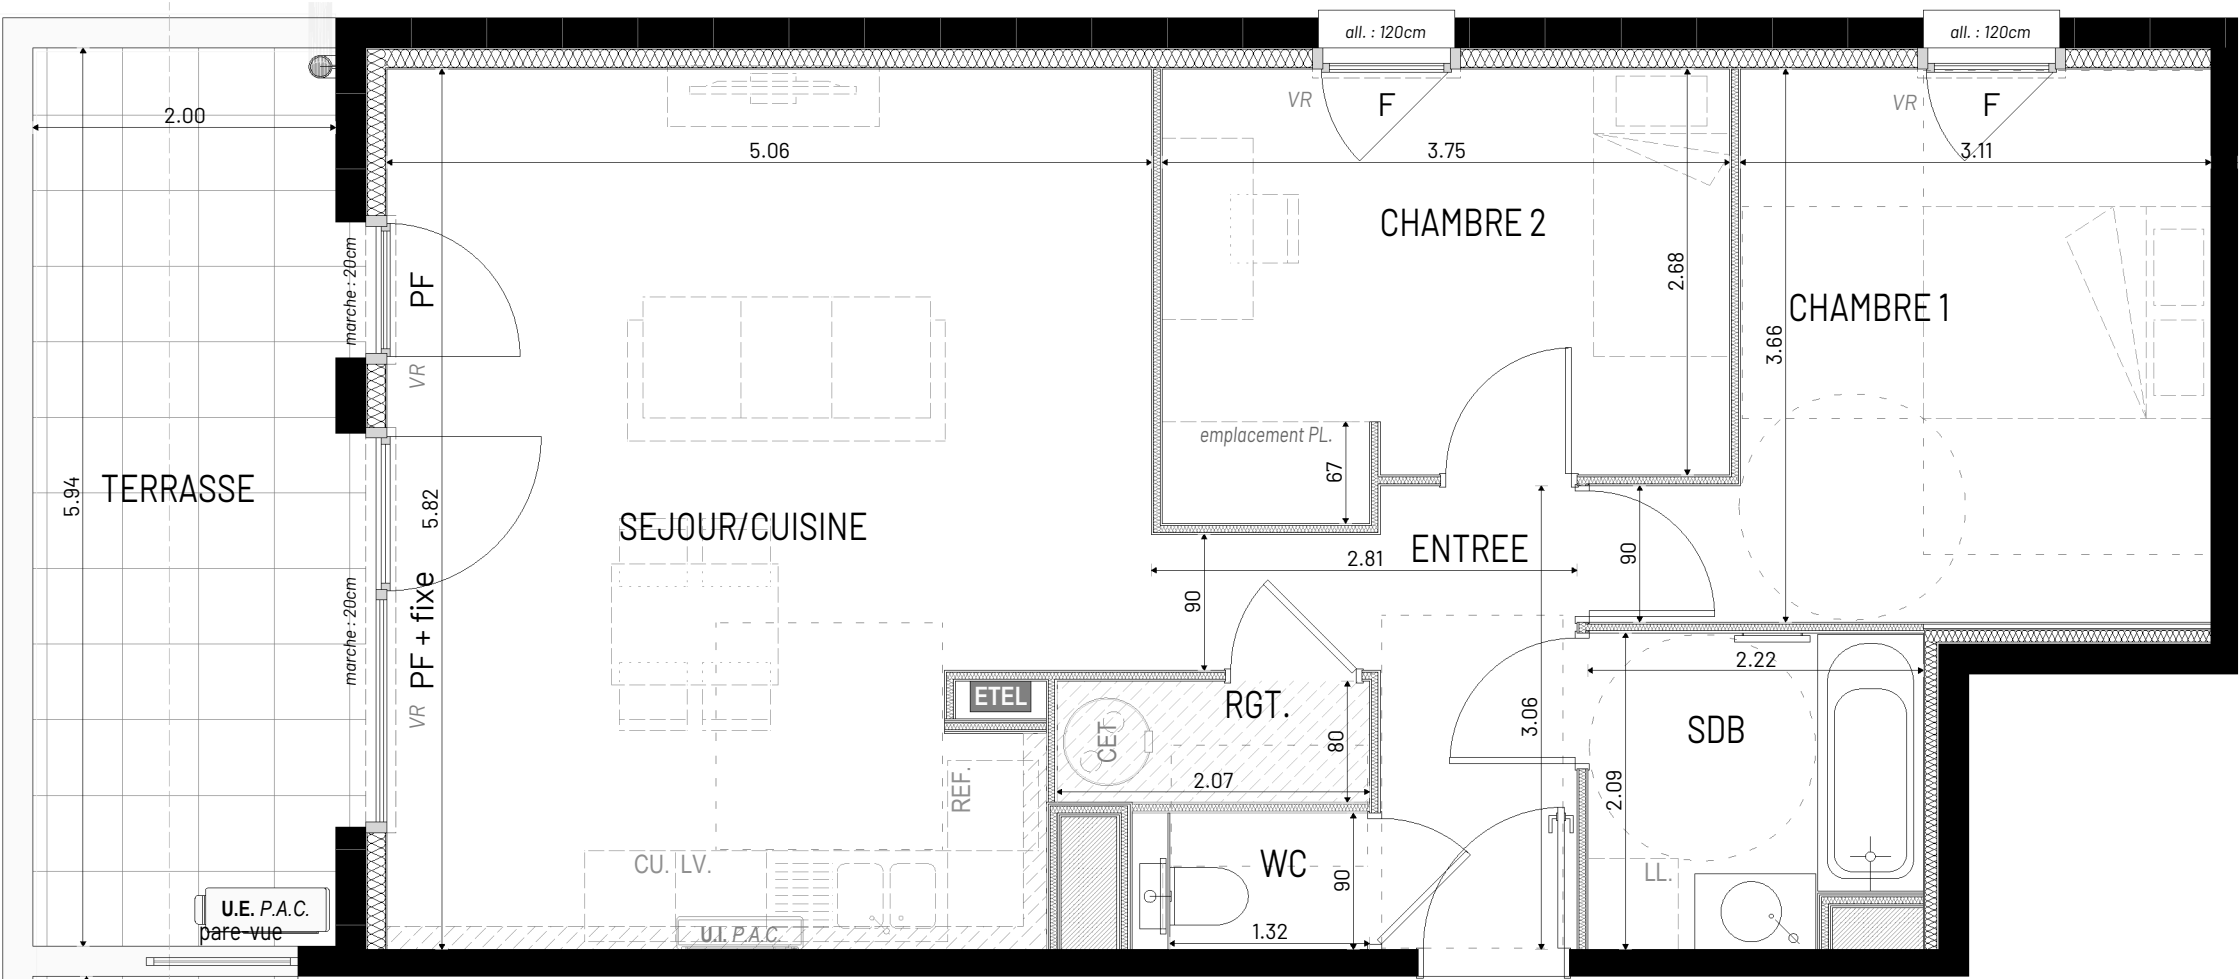

- F : Fenêtre
- FAV : Fenêtre sur allège vitrée
- PF : Porte-fenêtre
- BV : Baie vitrée coulissante
- VR : Volet roulant
- PL : Placard
- LV : Empl. lave-vaisselle
- LL : Empl. lave-linge
- CU : Empl. cuisson
- REF : Empl. réfrigérateur
- : Sèche-serviettes
- ETEL : Tableau électrique
- : Faux-plafond ou soffite
- : Caisson au sol
- : ballon d'eau chaude
- U.E. P.A.C. : pompe à chaleur

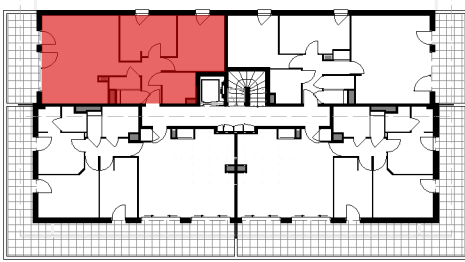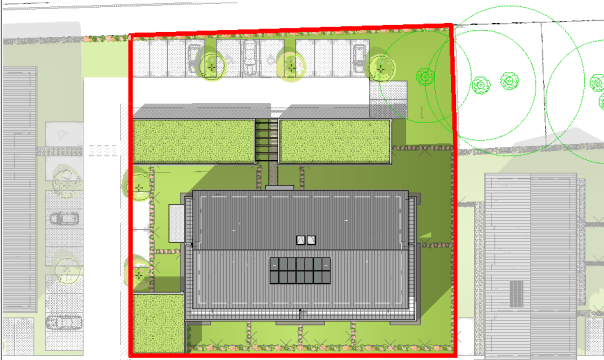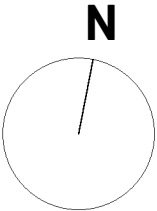

indice : 1 03/06/2026