


Bâtiment	Appart.	Type	Etage
3	3304	T2+	R+3

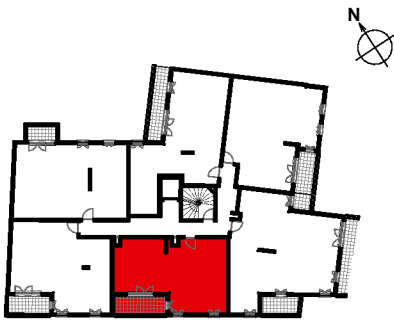

Bâtiment A

Entrée	6,20
Séjour / Cuisine	22,66
Chambre 1	10,43
Bureau	9,61
SDB	5,46
Total surfaces habitables	54,36 m²
LOGGIA	7,23


Total surfaces privatives 61,59 m²

NOTA : des modifications sont susceptibles d'être apportées à ce plan en fonction des nécessités techniques de la réalisation tant en ce qui concerne les dimensions libres que l'équipement. Les surfaces sont approximatives. Les retombées, soffites, faux-plafonds, équipements sanitaires, radiateurs ainsi que le calepinage et dimensions des carrelages sont figurés à titre indicatif, et peuvent subir des modifications pour impératif technique. Le mobilier est donné à titre indicatif.

INDICE: 1 DATE : Mai 2026

nexity

NEXITY IR PROGRAMMES GRAND PARIS
25, allée Vauban
59110 LA MADELEINE

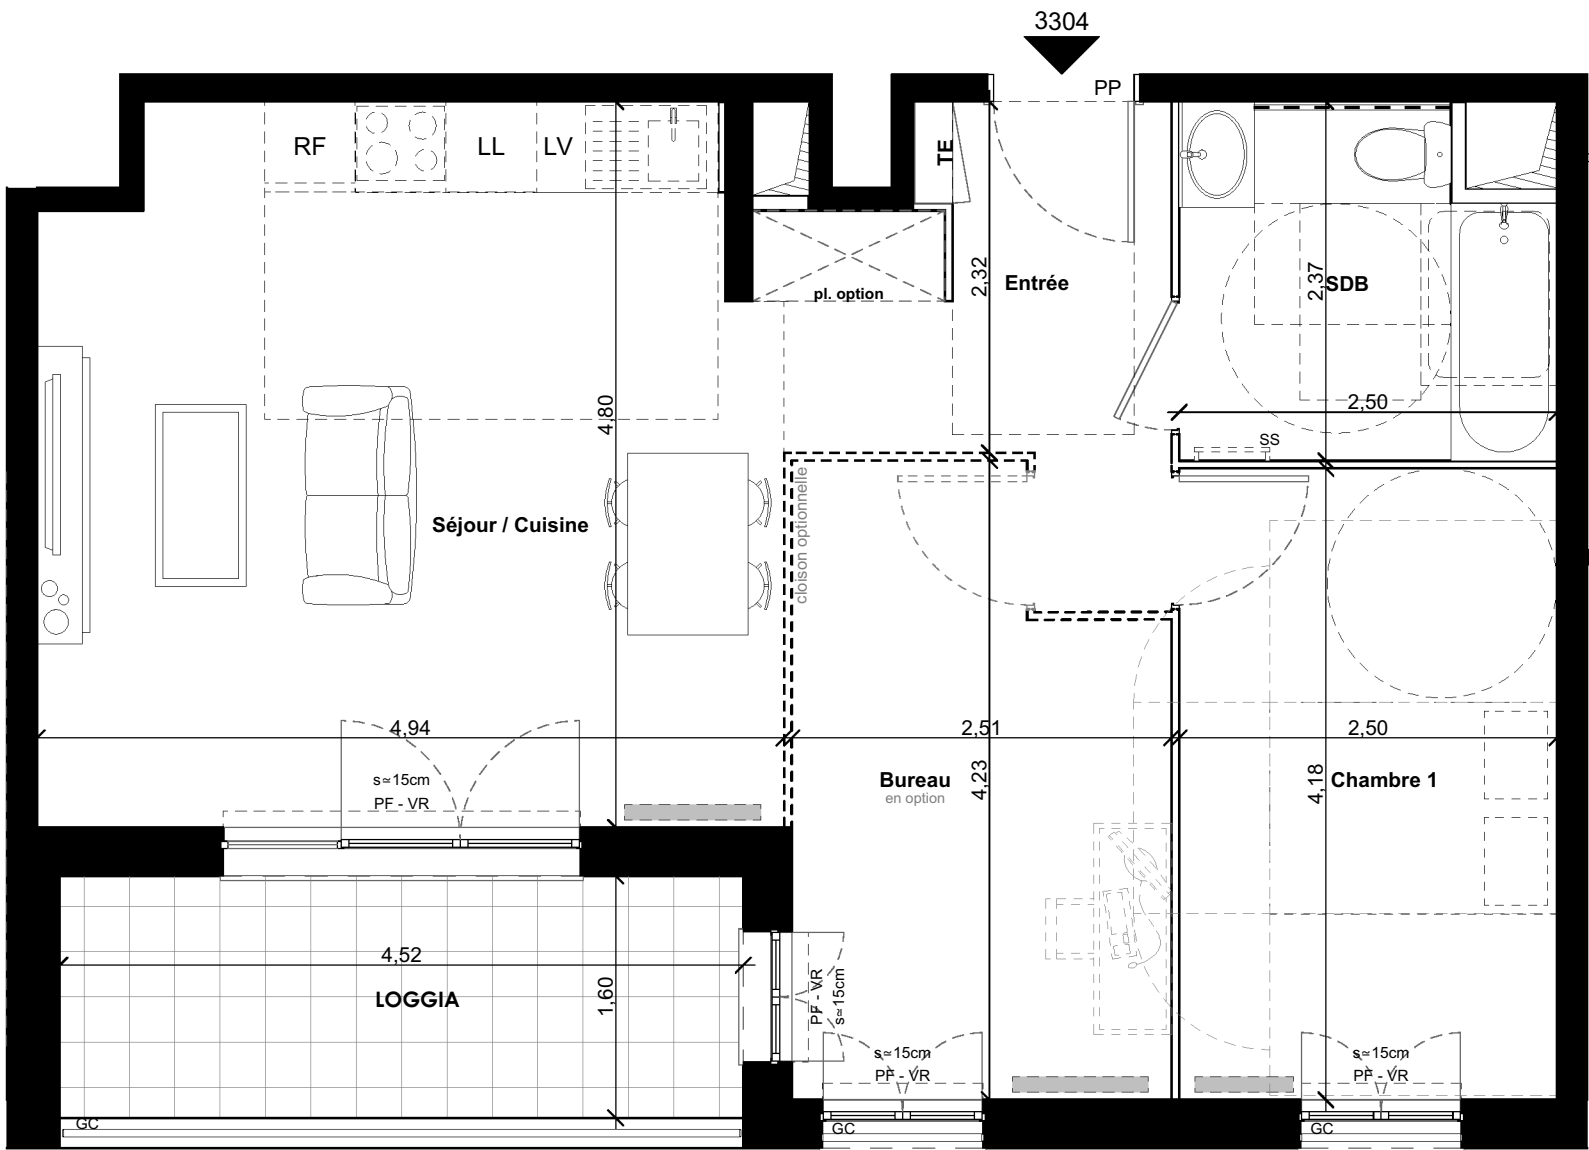

LÉGENDE :

F : fenêtre
PF : porte fenêtre
s : seuil
all. : allège
AV. : allège vitrée

PP : porte pleine
VR : volet roulant
pl. : placard
GC : garde-corps
PV : pare-vue

SS : sèche-serviettes
TE : tableau électrique
RF : réfrigérateur
LV : lave vaisselle
LL : lave linge

radiateur
soffite ou faux-plafond
hauteur libre ≥ 2,20 m
tuyau apparent

