


Bâtiment	Appart.	Type	Etage
3	3105	T2+	R+1

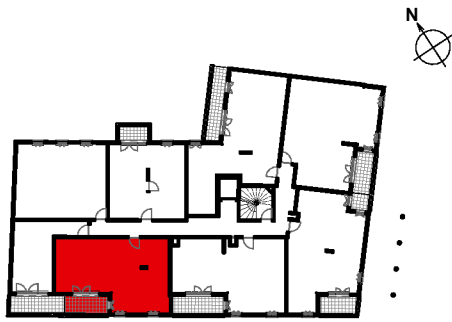

Bâtiment A

Entrée	6,13
Séjour / Cuisine	23,78
Chambre 1	10,29
Bureau	9,56
SDB	5,59

Total surfaces habitables 55,35 m²

LOGGIA	6,06
--------	------


Total surfaces privatives 61,41 m²

NOTA : des modifications sont susceptibles d'être apportées à ce plan en fonction des nécessités techniques de la réalisation tant en ce qui concerne les dimensions libres que l'équipement. Les surfaces sont approximatives. Les retombées, soffites, faux-plafonds, équipements sanitaires, radiateurs ainsi que le calepinage et dimensions des carrelages sont figurés à titre indicatif, et peuvent subir des modifications pour impératif technique. Le mobilier est donné à titre indicatif.

INDICE: 1 DATE : Mai 2026

nexity

NEXITY IR PROGRAMMES GRAND PARIS
25, allée Vauban
59110 LA MADELEINE

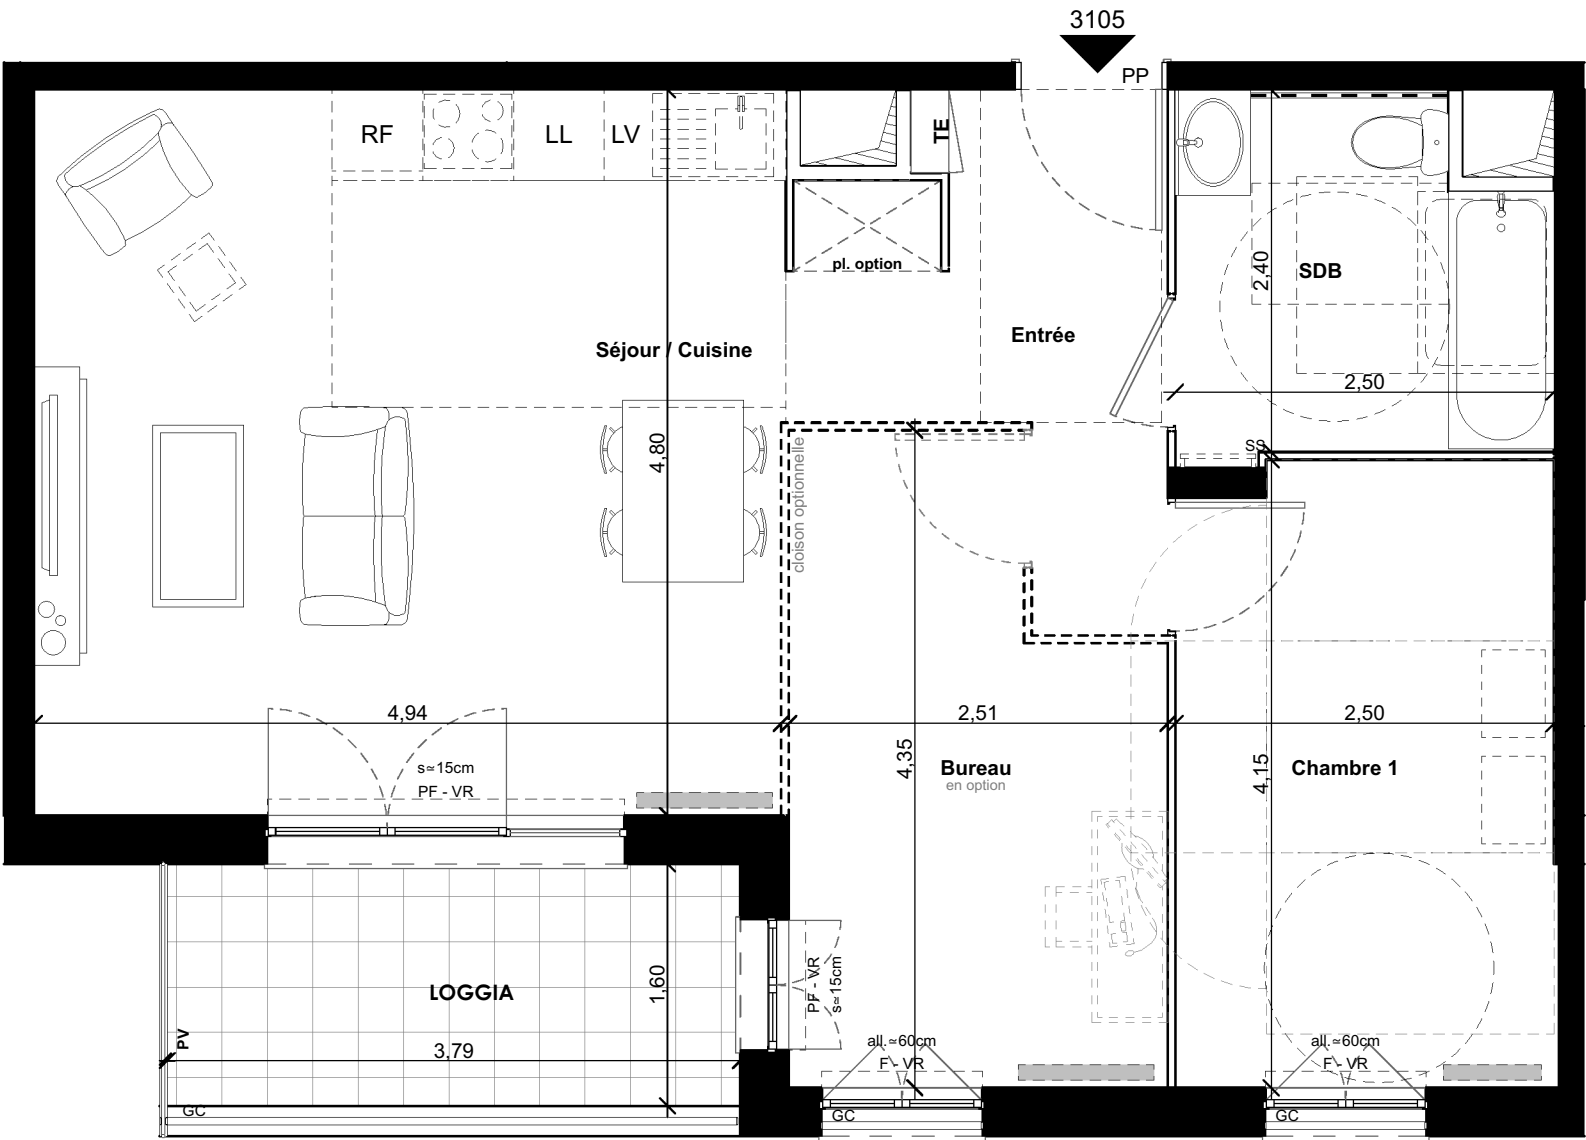

LÉGENDE :

F : fenêtre
PF : porte fenêtre
s : seuil
all. : allège
AV. : allège vitrée

PP : porte pleine
VR : volet roulant
pl. : placard
GC : garde-corps
PV : pare-vue

SS : sèche-serviettes
TE : tableau électrique
RF : réfrigérateur
LV : lave vaisselle
LL : lave linge

radiateur
soffite ou faux-plafond
hauteur libre ≥ 2,20 m
tuyau apparent

