


Bâtiment	Appart.	Type	Etage
4	4206	T3	R+2

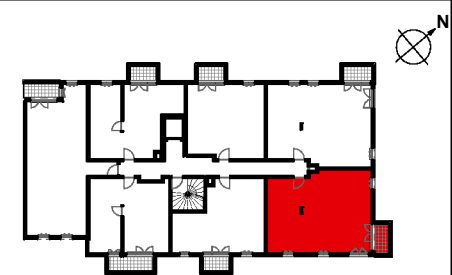

Bâtiment B


Entrée	5,88
Séjour / Cuisine	26,75
Chambre 1	12,52
Chambre 2	9,98
SDB	4,90
WC	1,98

Total surfaces habitables	62,01 m²
BALCON	3,51

Total surfaces privatives	65,52 m²
---------------------------	----------

NOTA : des modifications sont susceptibles d'être apportées à ce plan en fonction des nécessités techniques de la réalisation tant en ce qui concerne les dimensions libres que l'équipement. Les surfaces sont approximatives. Les retombées, soffites, faux-plafonds, équipements sanitaires, radiateurs ainsi que le calepinage et dimensions des carrelages sont figurés à titre indicatif, et peuvent subir des modifications pour impératif technique. Le mobilier est donné à titre indicatif.

INDICE: 1	DATE : Mai 2026
-----------	-----------------

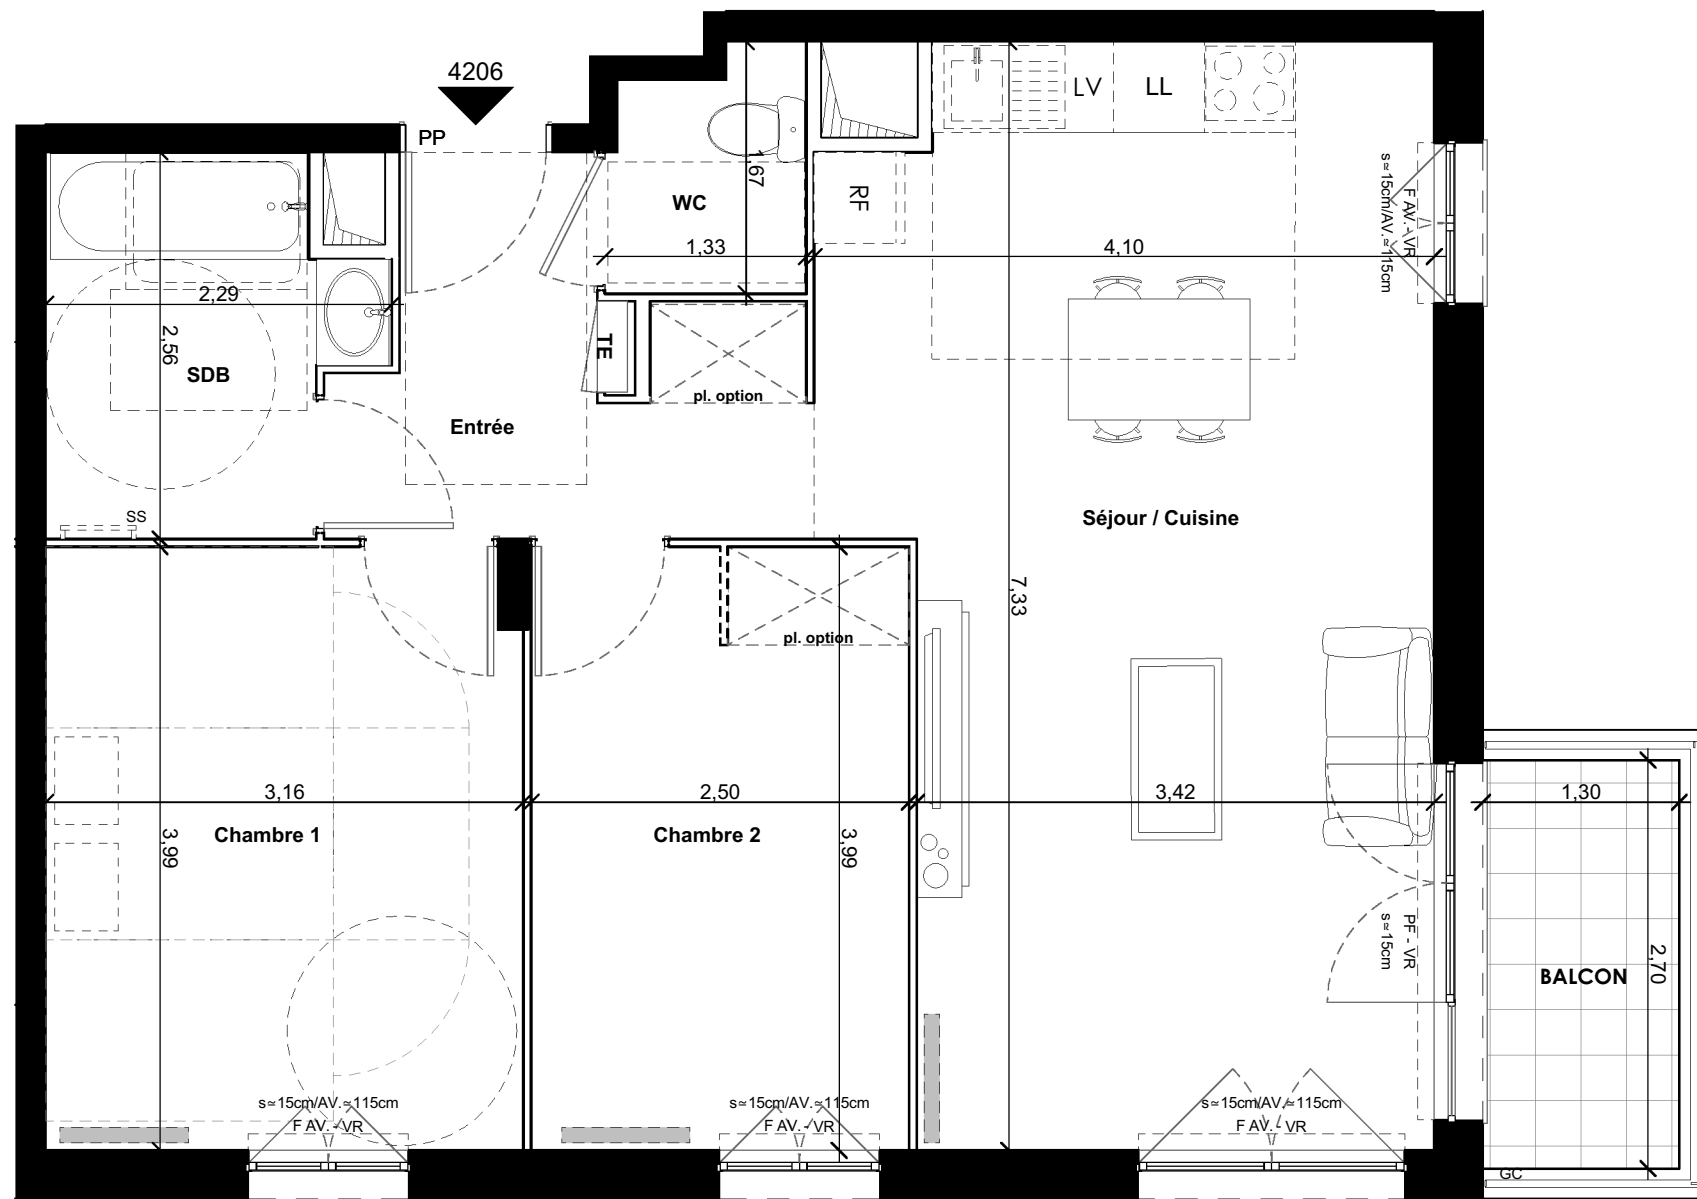

LÉGENDE :

- F : fenêtre

PF : porte fenêtre

s : seuil

all. : allège

AV. : allège vitrée
- PP : porte pleine

VR : volet roulant

pl. : placard

GC : garde-corps

PV : pare-vue
- SS : sèche-serviettes

TE : tableau électrique

RF : réfrigérateur

LV : lave vaisselle

LL : lave linge
-  radiateur

 soffite ou faux-plafond
hauteur libre ≥ 2,20 m

 tuyau apparent

