




RESIDENCE ETUDIANTE PERICAUD


10, Rue A.PERICAUD 69008 LYON

PLAN DE PRE-COMMERCIALISATION

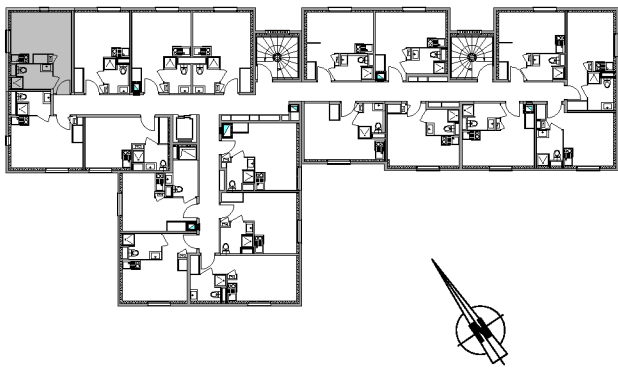

N° Logement	Type	Etage
2216	Studio	R+2

TABLEAU DES SURFACES	
2216	19.88 m²
HALL/SEJOUR/KITCH	15.03 m²
SDE	4.28 m²
PL	0.57 m²

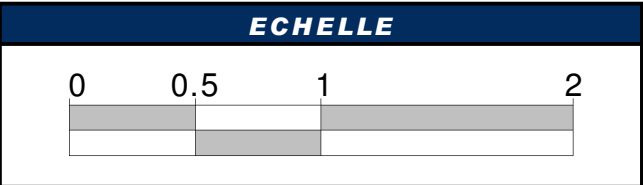


Date: 07/04/2026	Indice : 2
------------------	------------

GRUPE

D

Edouard
Denis

SCCV LYON- PERICAUD-RA

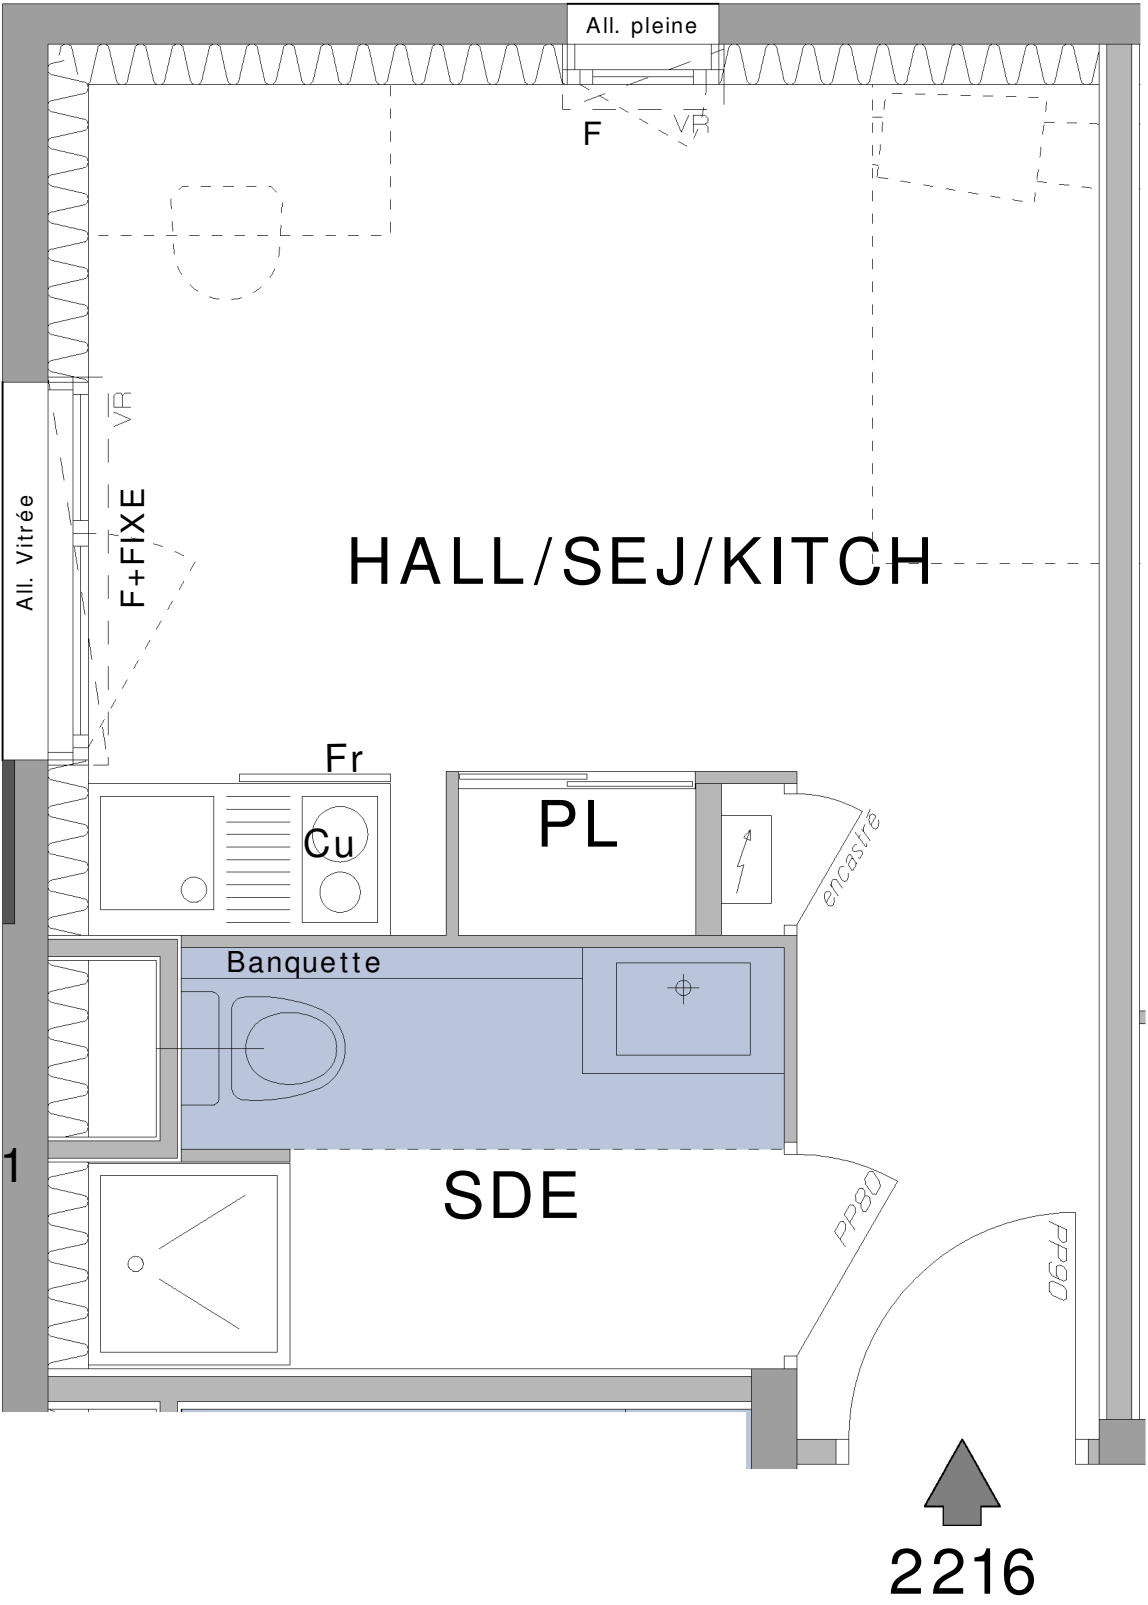

LEGENDE

Faux plafond / Soffite

Tableau électrique

Kitchenette 120x60 Avec cuisson et réfrigérateur

HSFP

F

Volet Roulant

Gaine

Hauter sous Faux-Plafond

Fenêtre

NOTA :
Des modifications sont susceptibles d'être apportées à ce plan en fonction des nécessités administratives et/ou techniques de la réalisation en ce qui concerne notamment les dimensions libres. Les pentes, dénivelés, talus, soutènement, enrochements, etc... ne sont pas figurés. Les retombés, soffites, faux plafond, ainsi que l'emplacement des équipements ou la végétation ne sont pas tous figurés ou le sont à titre indicatif. Conformément à l'arrêté du 24 décembre 2015 relatif à l'accessibilité aux personnes handicapées des bâtiments d'habitation collectifs les seuils des terrasses et balcons sont inférieurs à 25 cm. Les surfaces habitables sont conformes au décret du 23 mai 1997 (art. 112-2).

