


Construction de 56 logements collectifs
Rue Pierre Henri Teitgen - 53000 LAVAL

PLAN DE COMMERCIALISATION

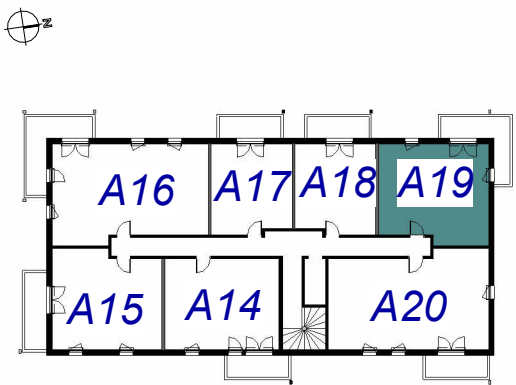

NIVEAU 2

2 PIECES

BATIMENT	ETAGE	LOGEMENT
Collectif A	R+2	A19


Surface habitable

Entrée	4.49 m²
Séjour - Cuisine	24.24 m²
Chambre	10.98 m²
SDE	4.78 m²

Total habitable	44.49 m²
-----------------	----------

Annexes

Balcon	11.66 m²
--------	----------

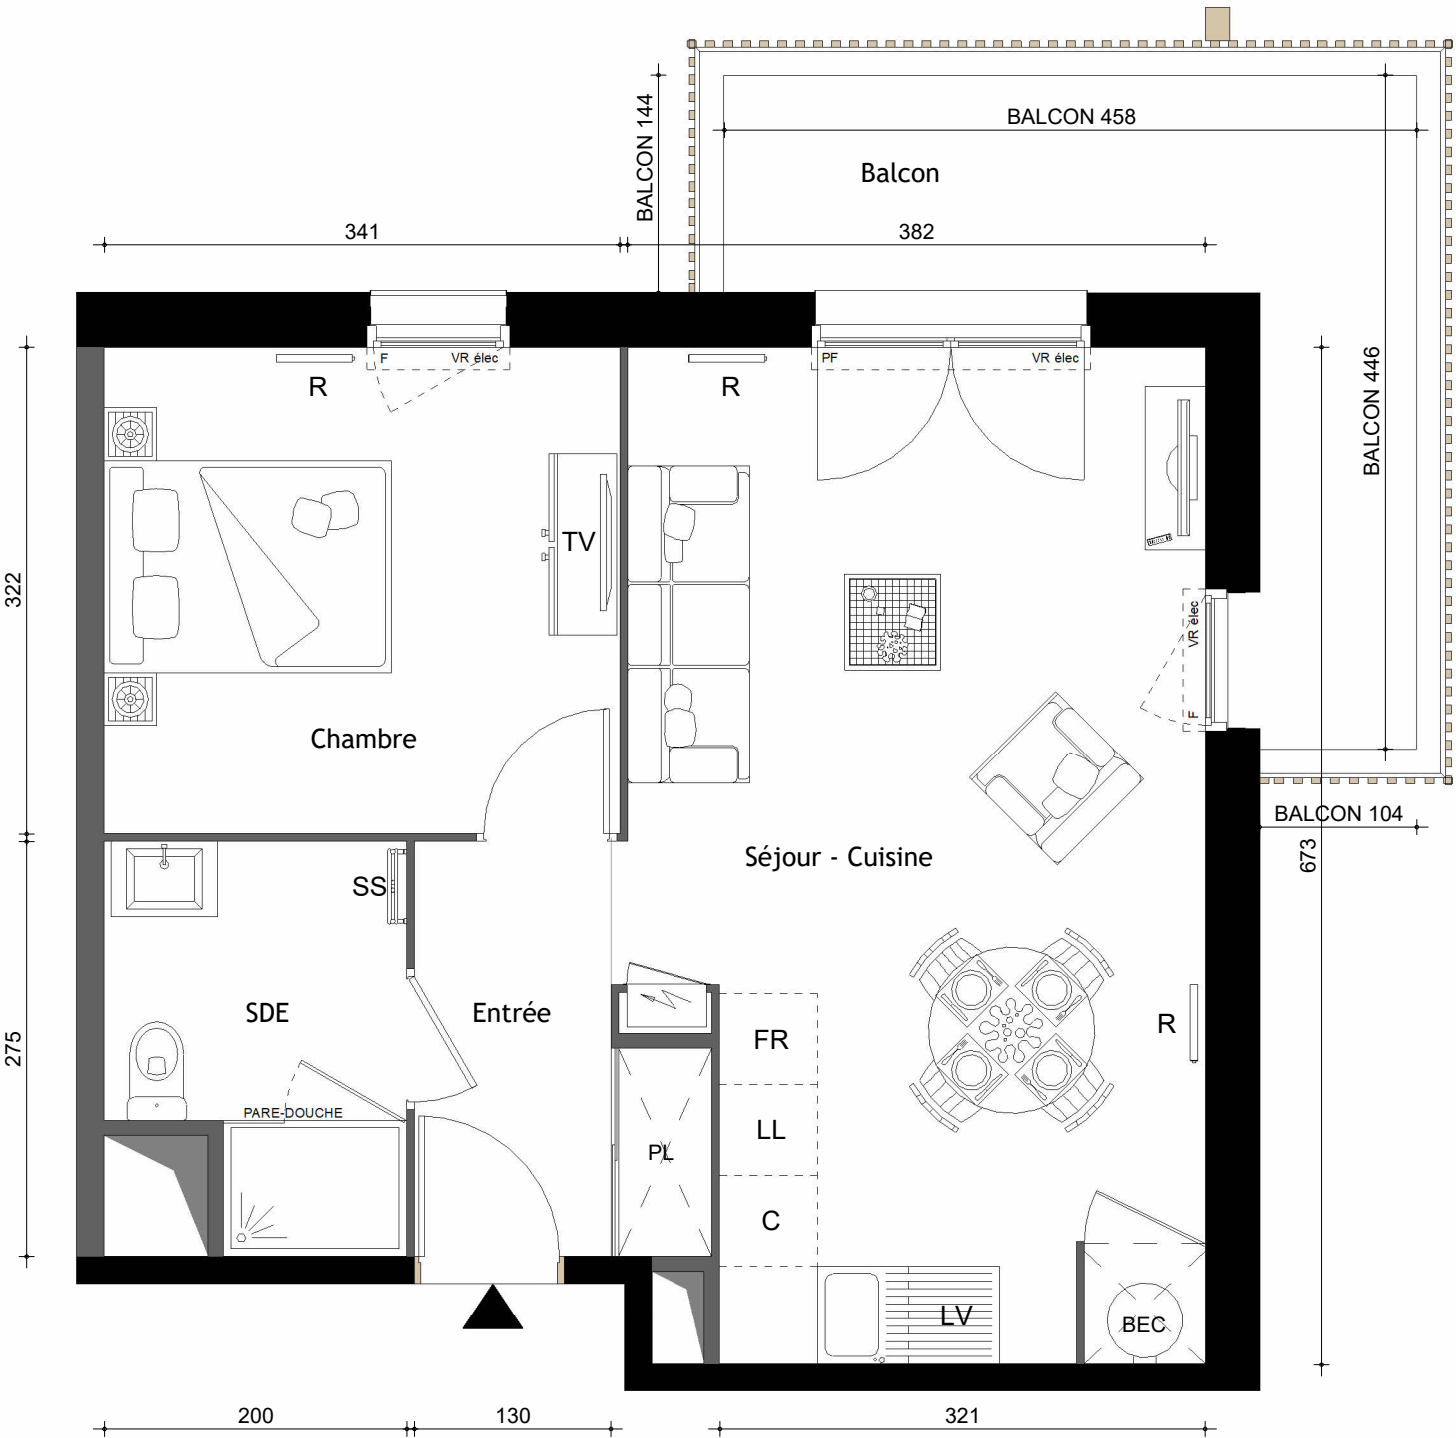


- C

Emplacement Cuisson
- FR

Emplacement Réfrigérateur
- LL

Emplacement Lave-linge
- LV

Emplacement Lave-vaisselle
- Espace technique électrique du logement
- Gaine technique
- Faux-plafond Soffite

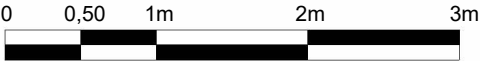

Echelle

Nota : Le présent plan est établi sur la base du dossier de permis de construire et pourra subir des adaptations dimensionnelles, techniques et d'organisation afin de répondre aux contraintes induites par les études d'exécution. Les poutres, poteaux, soffites, canalisations et faux plafonds n'apparaissent pas systématiquement sur le présent plan. Les surfaces ainsi que l'emplacement des équipements et le mobilier sont mentionnés à titre indicatif. Les plantations éventuelles ne sont pas contractuelles. L'implantation des meubles évier et autres éléments de cuisine de l'opération est indicative, et permet de visualier le positionnement des arrivées et évacuations d'eau à la livraison du logement.

Indice : 0

Date : 20/11/2025